

Vlastkovec


Dolní Boř

Dolní Boř - Rubašov

Výkres pro završení dokumentaci pozemkové úpravy v k.ú. Slavonice

LEGENDA

- vnitřní obvod pozemkové úpravy šetřený
- obvod neřešeného území pozemkové úpravy
- vnější obvod pozemkové úpravy převzatý

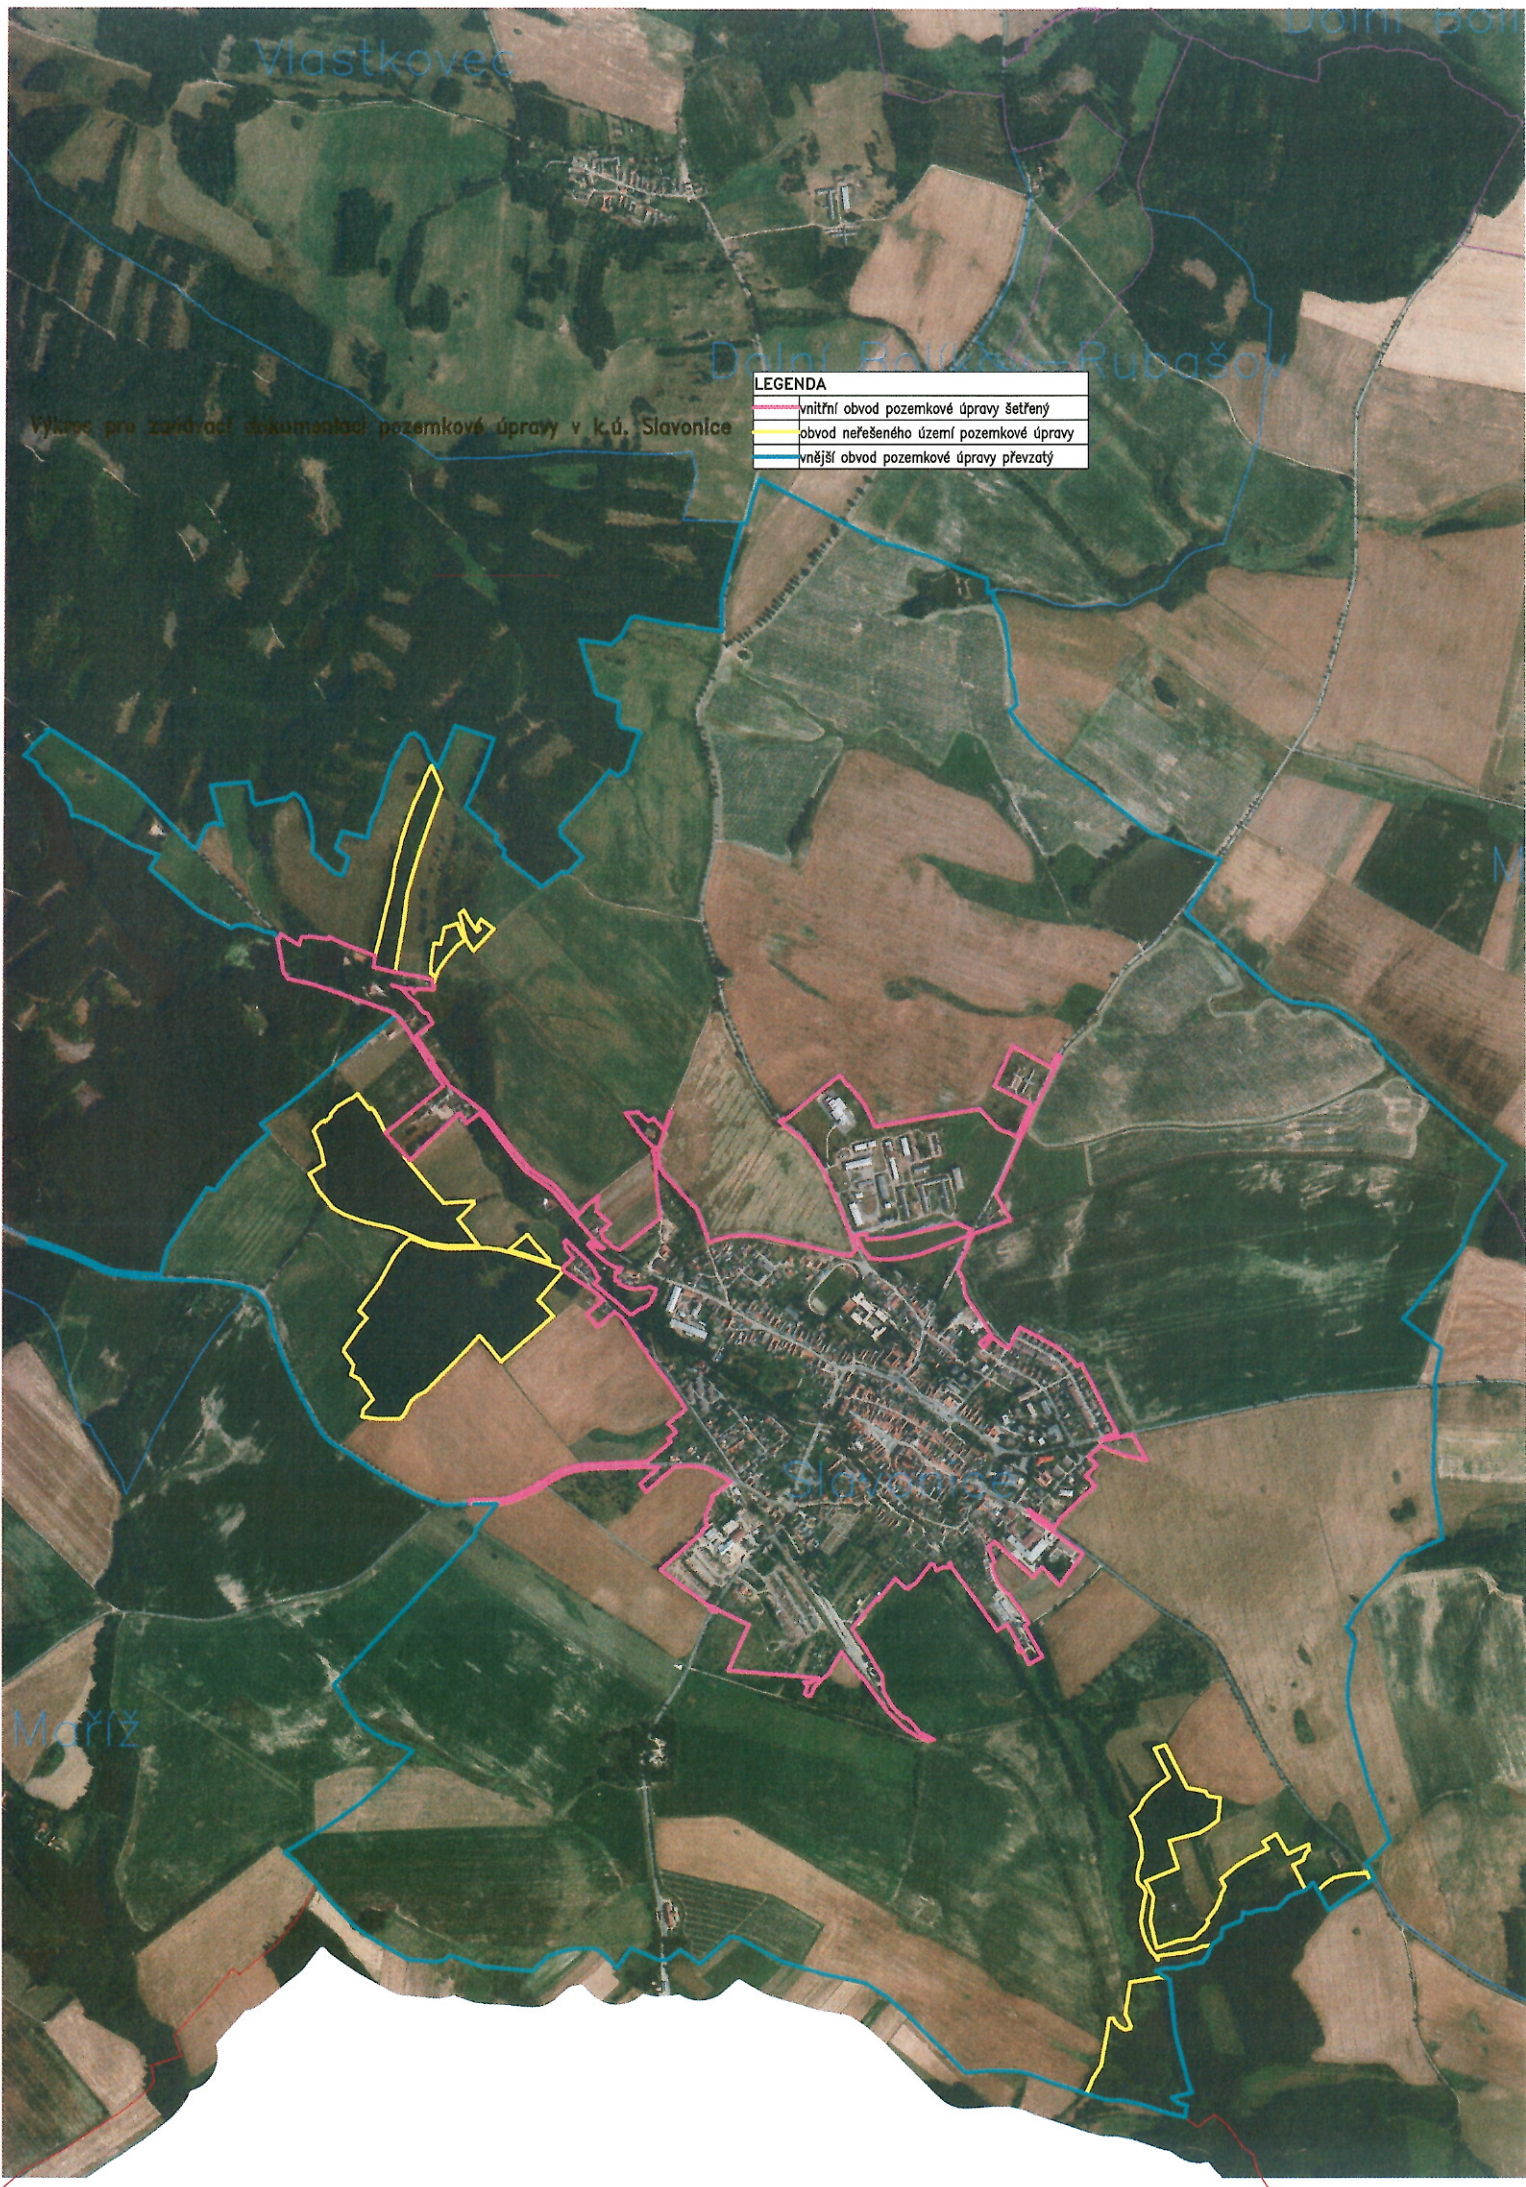

Maříž