


Výkres pro zadávací dokumentaci pozemkové úpravy
kastrální území Přemyslovice

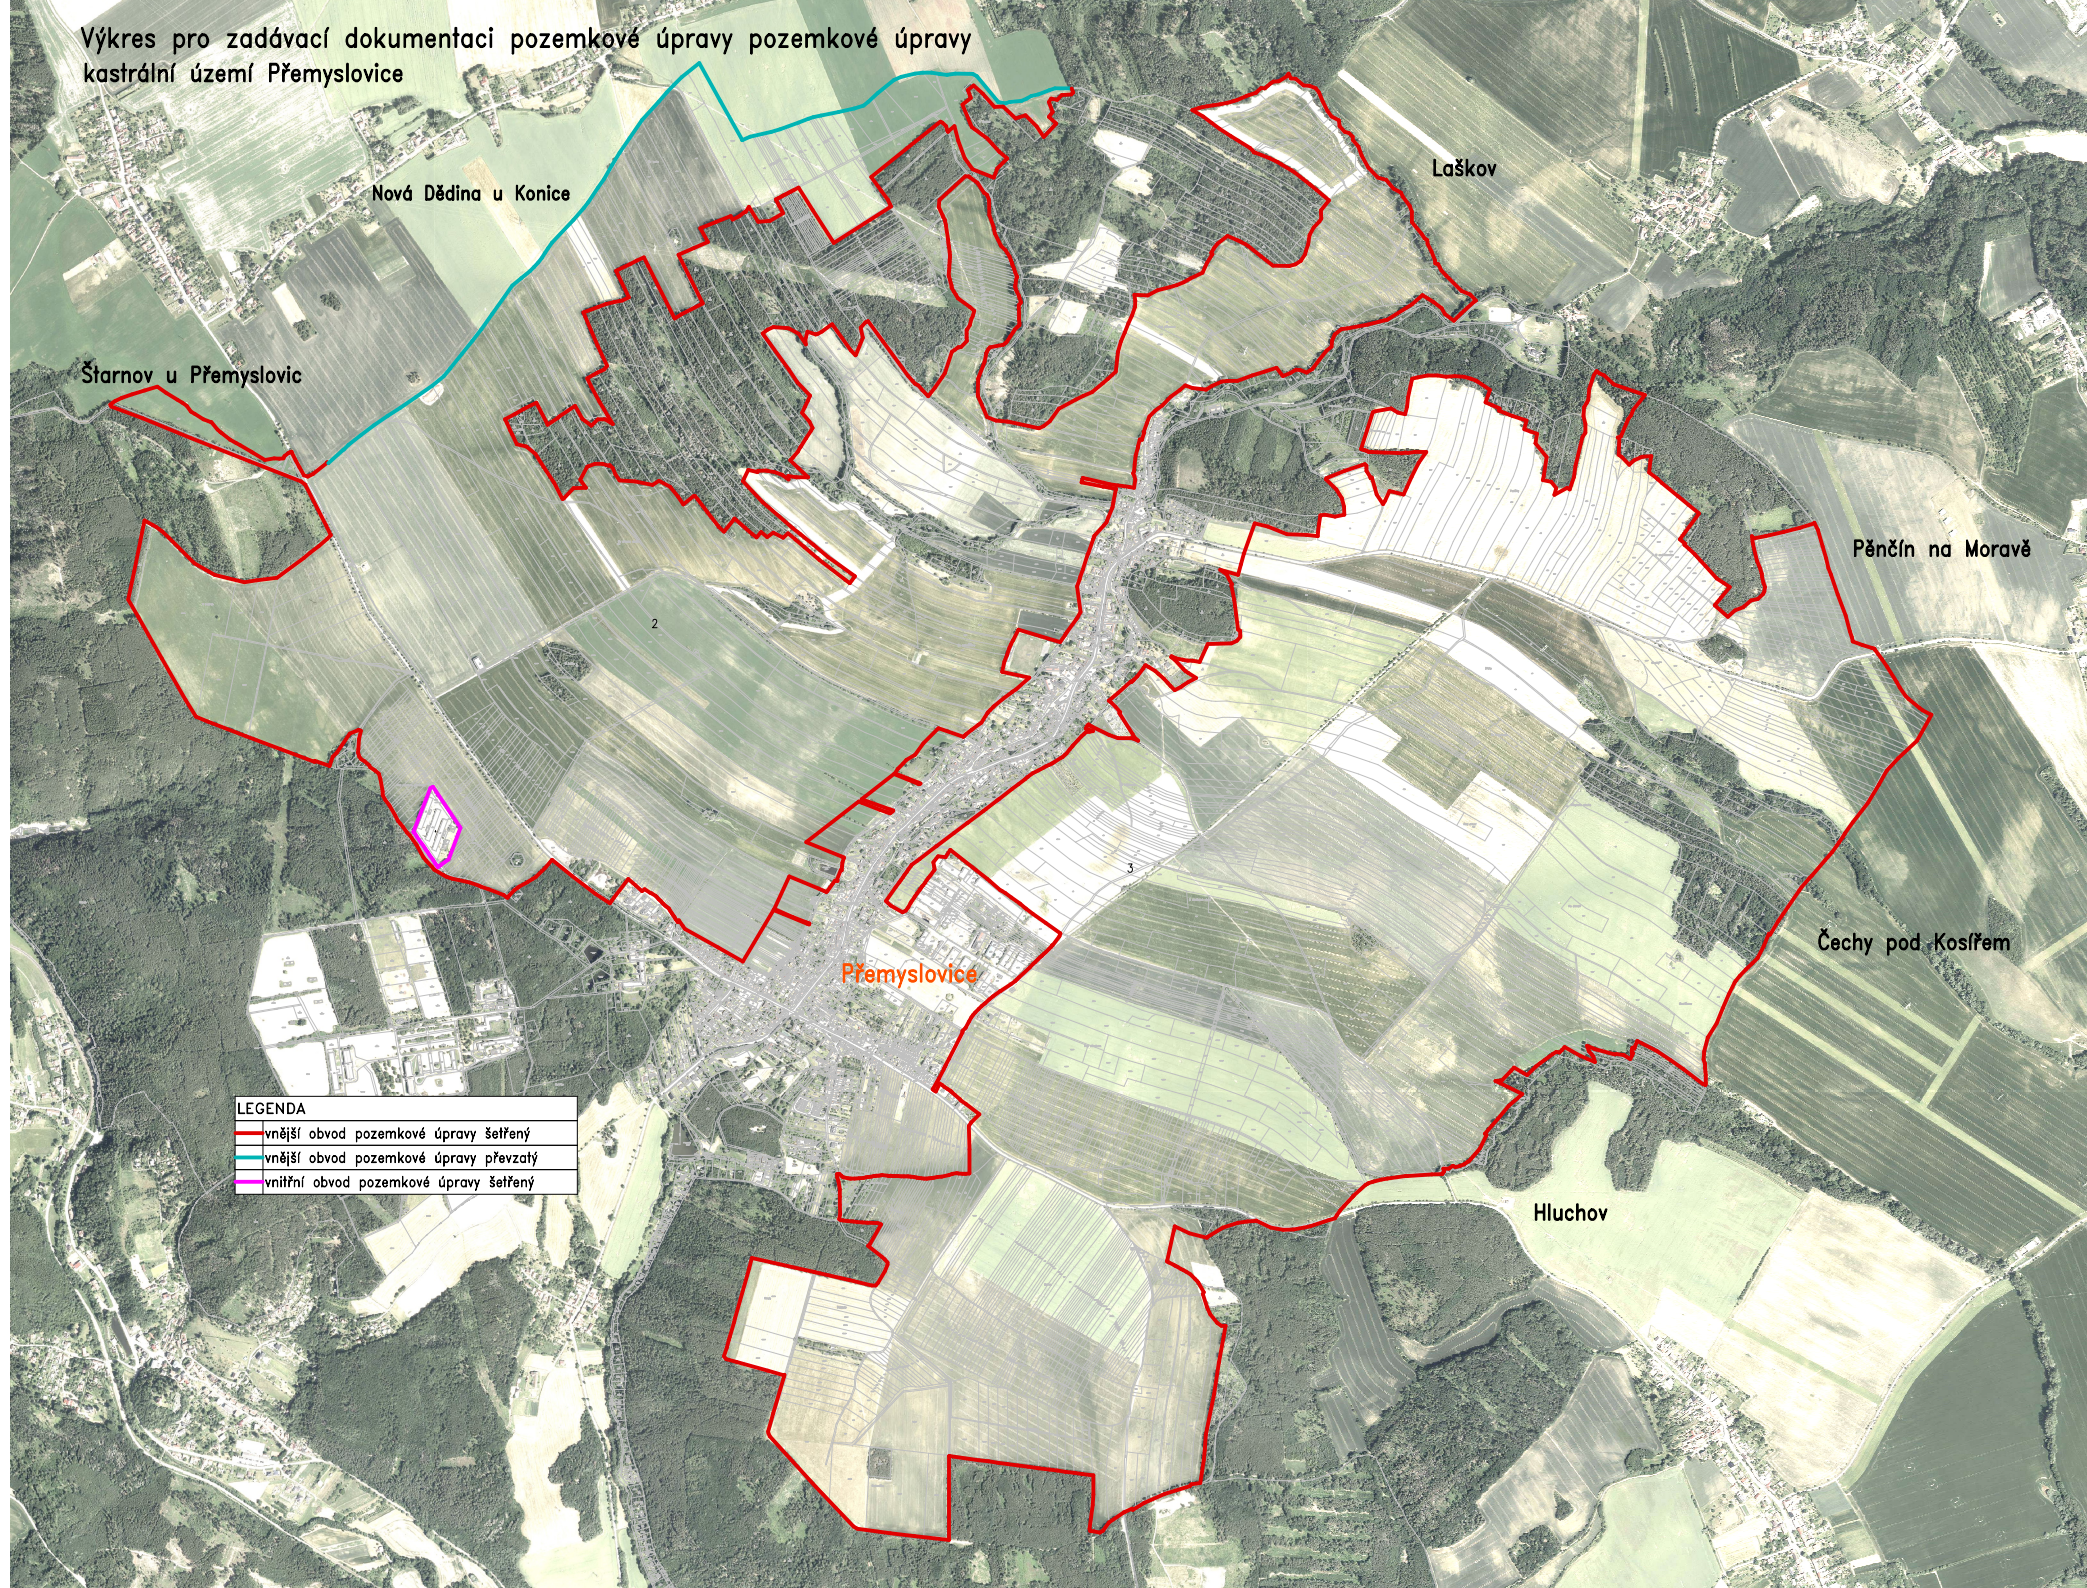

LEGENDA

- vnější obvod pozemkové úpravy šetřený
- vnější obvod pozemkové úpravy převzatý
- vnitřní obvod pozemkové úpravy šetřený