


Přehledná situace akce Údržba HOZ Hartunkov

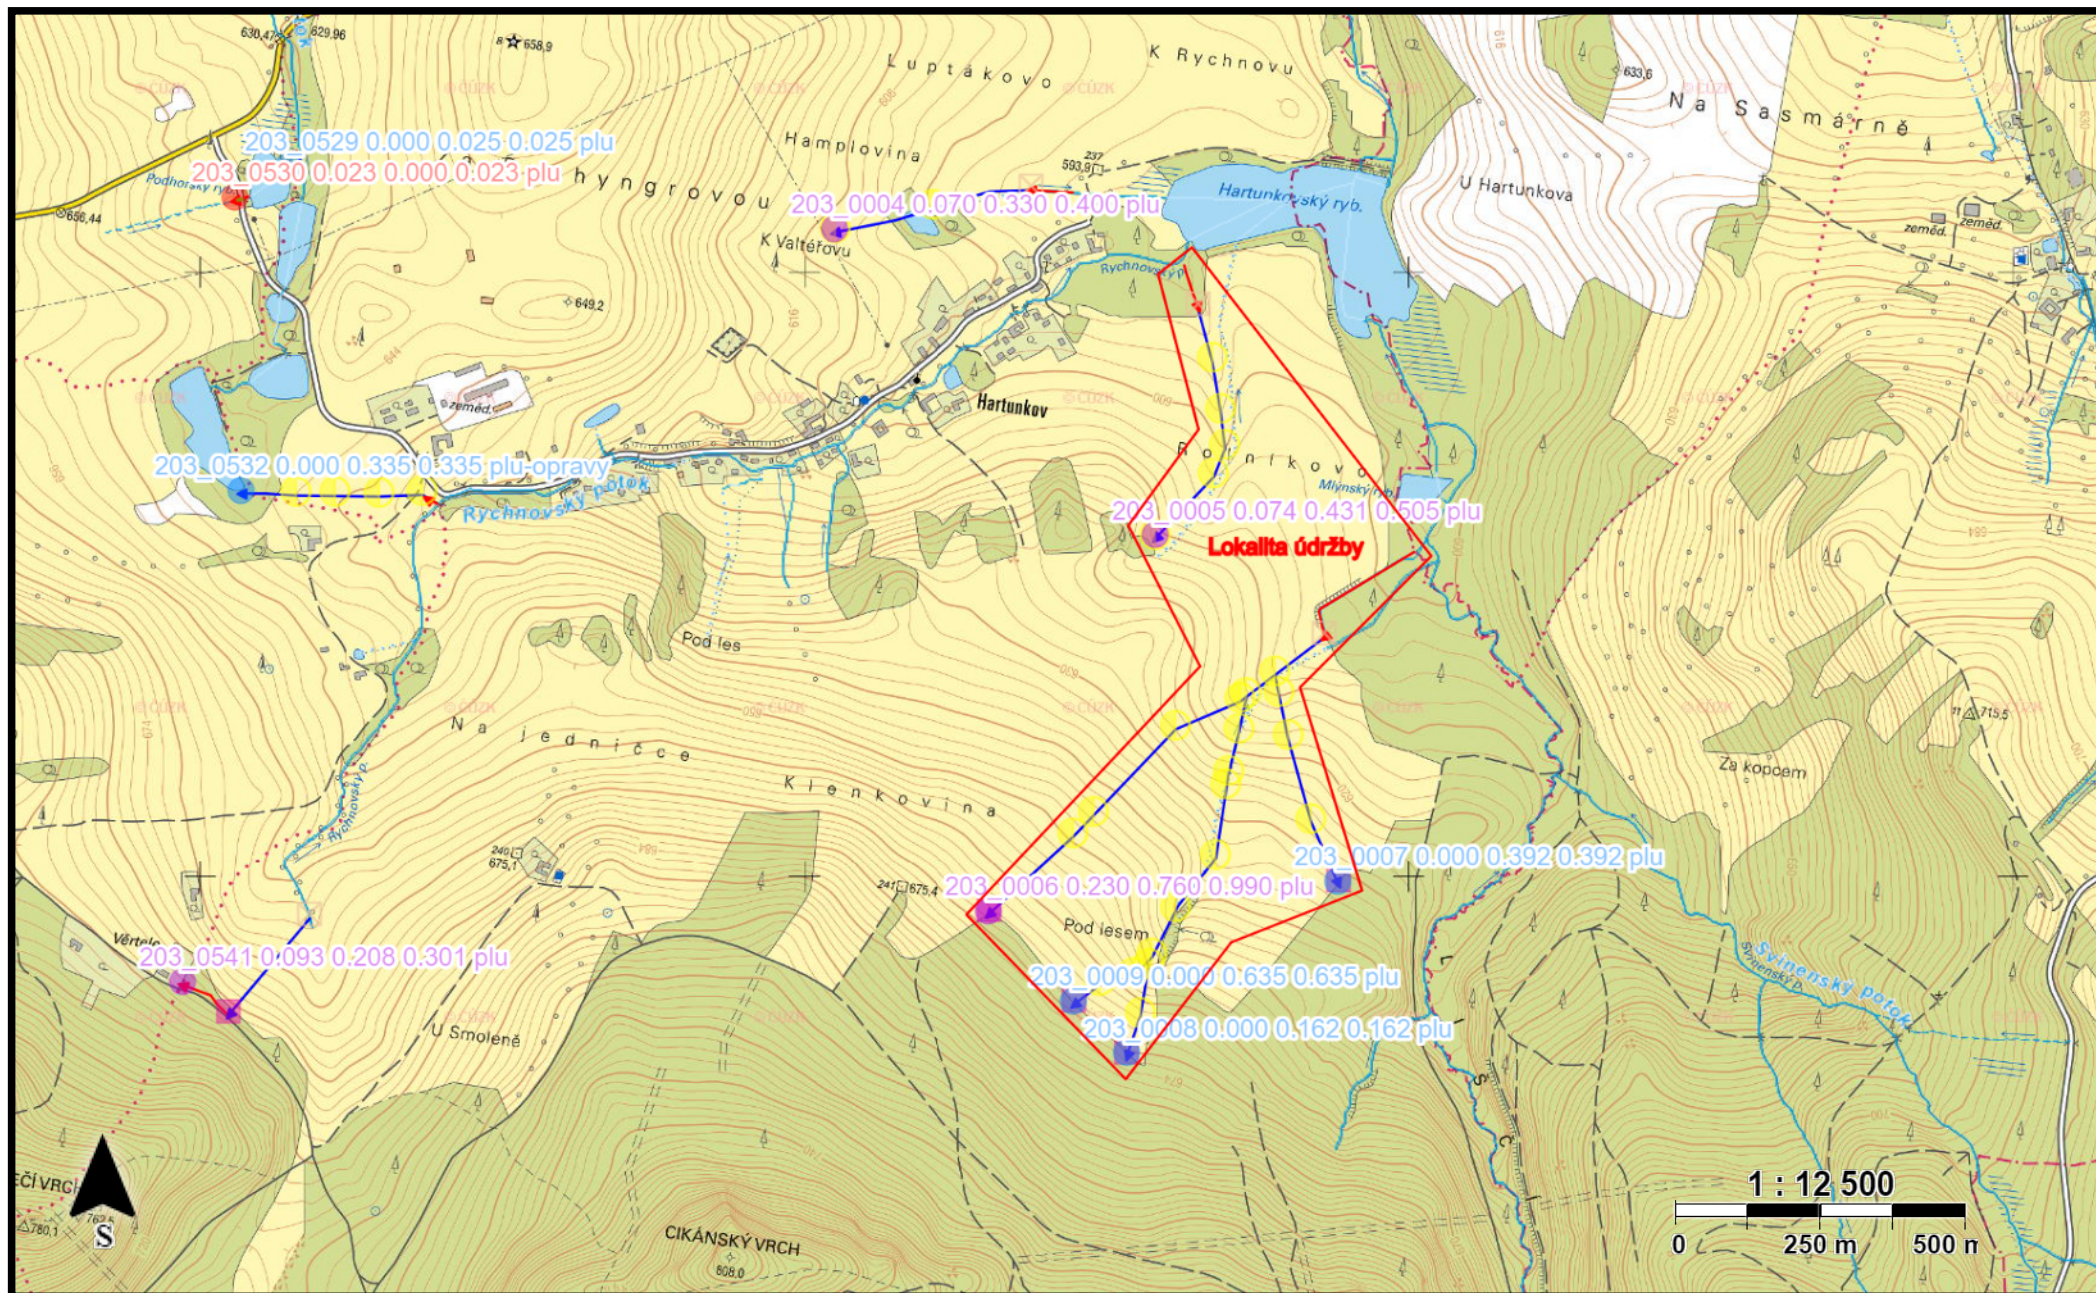

Legenda

HOZ linie	Bodové objekty HOZ	Referenční bod HOZ
Pomocné	zaměřovací bod	čerpací stanice
HZZ otevřený	ČS dle ZVHS10	příslušenství k čerpací stanici
HZZ zatruběný	poklop litinový čtverec	protierozní opatření
HOZ otevřený	lapač splavenin	neurčený typ stavby
HOZ zatruběný	rozvodná skříň	otevřená HOZ
HOZ, HZZ nejistý úsek	vývar	zatruběná HOZ
PEO otevřený	ostatní objekt	kombinovaná HOZ
PEO zatruběný	jez	vodní nádrž
kabely k ČS	mříž	příslušenství k vodní nádrži
cesty a komunikace	vzdušník, kalník	ostatní stavby k melioracím
Liniové objekty HOZ	mezník, patník	stavební objekt v korytě
linie objektu	šachtice nadzemní	otevřené HZZ
	odtokový objekt	zatrubené HZZ
	šachtice podzemní	kombinované HZZ
	studna	
	rozdělovací objekt	
	stavidlo, stavítko	
	trafostanice	
	průleh	
	vtokový objekt	
	vodárna	
	kanalizační poklop	
	sdružený objekt	
	šachtice závlahová	