

# Smlouva o udělení souhlasu k provedení stavby

## „Realizace SZ navržených v KoPÚ Brušperk – I. etapa“

uzavřená

ve smyslu § 110 odst. 2 písm.a) zákona 183/2006 Sb., o územním plánování a stavebním řádu (stavební zákon), ve znění pozdějších předpisů

### Smluvní strany:

#### 1. Státní pozemkový úřad

**Krajský pozemkový úřad pro Moravskoslezský kraj**

**Pobočka Frýdek-Místek**

zastoupena:

Ing. Vladimírem Skotnicou, vedoucím Pobočky Frýdek-Místek

IČ:

01312774

Adresa:

ul. 4. května 217, 738 01 Frýdek-Místek

a

#### 2. Kozelská Lucie

Adresa:

Staroveská 313, 739 44 Brušperk

(dále jen „vlastník“)

### Čl. I

Státní pozemkový úřad, Krajský pozemkový úřad pro Moravskoslezský kraj, Pobočka Frýdek-Místek (dále jen „pozemkový úřad“) vybuduje stavbu „Realizace SZ navržených v KoPÚ Brušperk – I. etapa“ podle projektové dokumentace zpracované firmou AGPOL s.r.o. Olomouc. Tato stavba bude realizována v souladu s návrhem komplexních pozemkových úprav v katastrálním území Brušperk, který byl schválen rozhodnutím Ministerstva zemědělství, Pozemkového úřadu Frýdek-Místek, č. j. 180954/2012-MZE-130768 ze dne 5. 11. 2012, nabytí právní moci dne 22. 3. 2013.

Od 1. 1. 2013 na základě zákona č. 503/2012 Sb., o Státním pozemkovém úřadu a o změně některých souvisejících zákonů, ve znění pozdějších předpisů, je působnost podle zákona č. 139/2002 Sb., o pozemkových úpravách a pozemkových úřadech a o změně zákona č. 229/1991 Sb., o úpravě vlastnických vztahů k půdě a jinému zemědělskému majetku, ve znění pozdějších předpisů (dále jen „zákon č. 139/2002 Sb.“), vykonávána prostřednictvím poboček krajských pozemkových úřadů, tj. Pobočky Frýdek-Místek, místo Ministerstva zemědělství, Pozemkového úřadu Frýdek-Místek.

Realizací této stavby dojde k t r v a l é m u z á b o r u části pozemku parc. č. 3368 v k.ú. Brušperk v rozsahu 27 m<sup>2</sup> z důvodu výstavby hospodářského sjezdu HS 102.

Pozemek parc. č. 3368 je veden v katastru nemovitostí na listu vlastnictví č. 2242 v katastrálním území Brušperk a jeho spoluvlastníkem je Kozelská Lucie (vlastnický podíl 3/6).

## Čl. II

Vlastník souhlasí s provedením uvedených prací v souvislosti s realizací stavby „Realizace SZ navržených v KoPÚ Brušperk – I. etapa“ na pozemku uvedeném v Čl. I této smlouvy, viz situace navrhovaného řešení, která tvoří přílohu této smlouvy.

Vlastník rovněž souhlasí s tím, že Státní pozemkový úřad, Krajský pozemkový úřad pro Moravskoslezský kraj, Pobočka Frýdek-Místek (jako stavebník) nebo jím pověřené osoby mohou vstupovat a vjíždět na dotčený pozemek, a to pouze v nezbytné míře související s prováděním a umísťováním stavby.

V případě, že předmětný pozemek tvoří součást zemědělského půdního fondu nebo pozemek určený k plnění funkcí lesa, dává vlastník pozemku uzavřením této smlouvy souhlas s trvalým nebo dočasným odnětím předmětného pozemku nebo jeho dotčené části ze zemědělského půdního fondu nebo lesního půdního fondu, bude-li takového odnětí pro potřeby zhotovení předmětné stavby zapotřebí.

## Čl. III

Po vybudování předmětné stavby a po ukončení kolaudačního řízení bude v souladu se schváleným návrhem pozemkových úprav a dle § 12 odst. 4 zákona č. 139/2002 Sb. stavba bezúplatně předána Obci Brušperk, která je dle výše citovaného zákonného ustanovení jejím vlastníkem.

## Čl. IV

Tato smlouva je vyhotovena ve třech stejnopisech, z nichž každý má povahu originálu, z toho dvě vyhotovení obdrží pozemkový úřad a jednu vlastník.

Tato smlouva o souhlasu s provedením stavby zavazuje i případné právní nástupce smluvních stran.

Účastníci této smlouvy shodně prohlašují, že tato smlouva je sepsána na základě pravdivých údajů, svobodné a skutečné vůle, prosté omylu, že s jejím obsahem souhlasí, na důkaz čehož připojují své podpisy.

Tato smlouva o právu provést stavbu je uzavřena v písemné formě a lze ji změnit pouze ve formě vzestupně číslovaných písemných dodatků.

Ve Frýdku-Místku dne 29. 8. 2017




Ing. Vladimír Skotnica  
vedoucí Pobočky Frýdek-Místek

v Milovicích dne 20. 6. 17



Kozelská Lucie

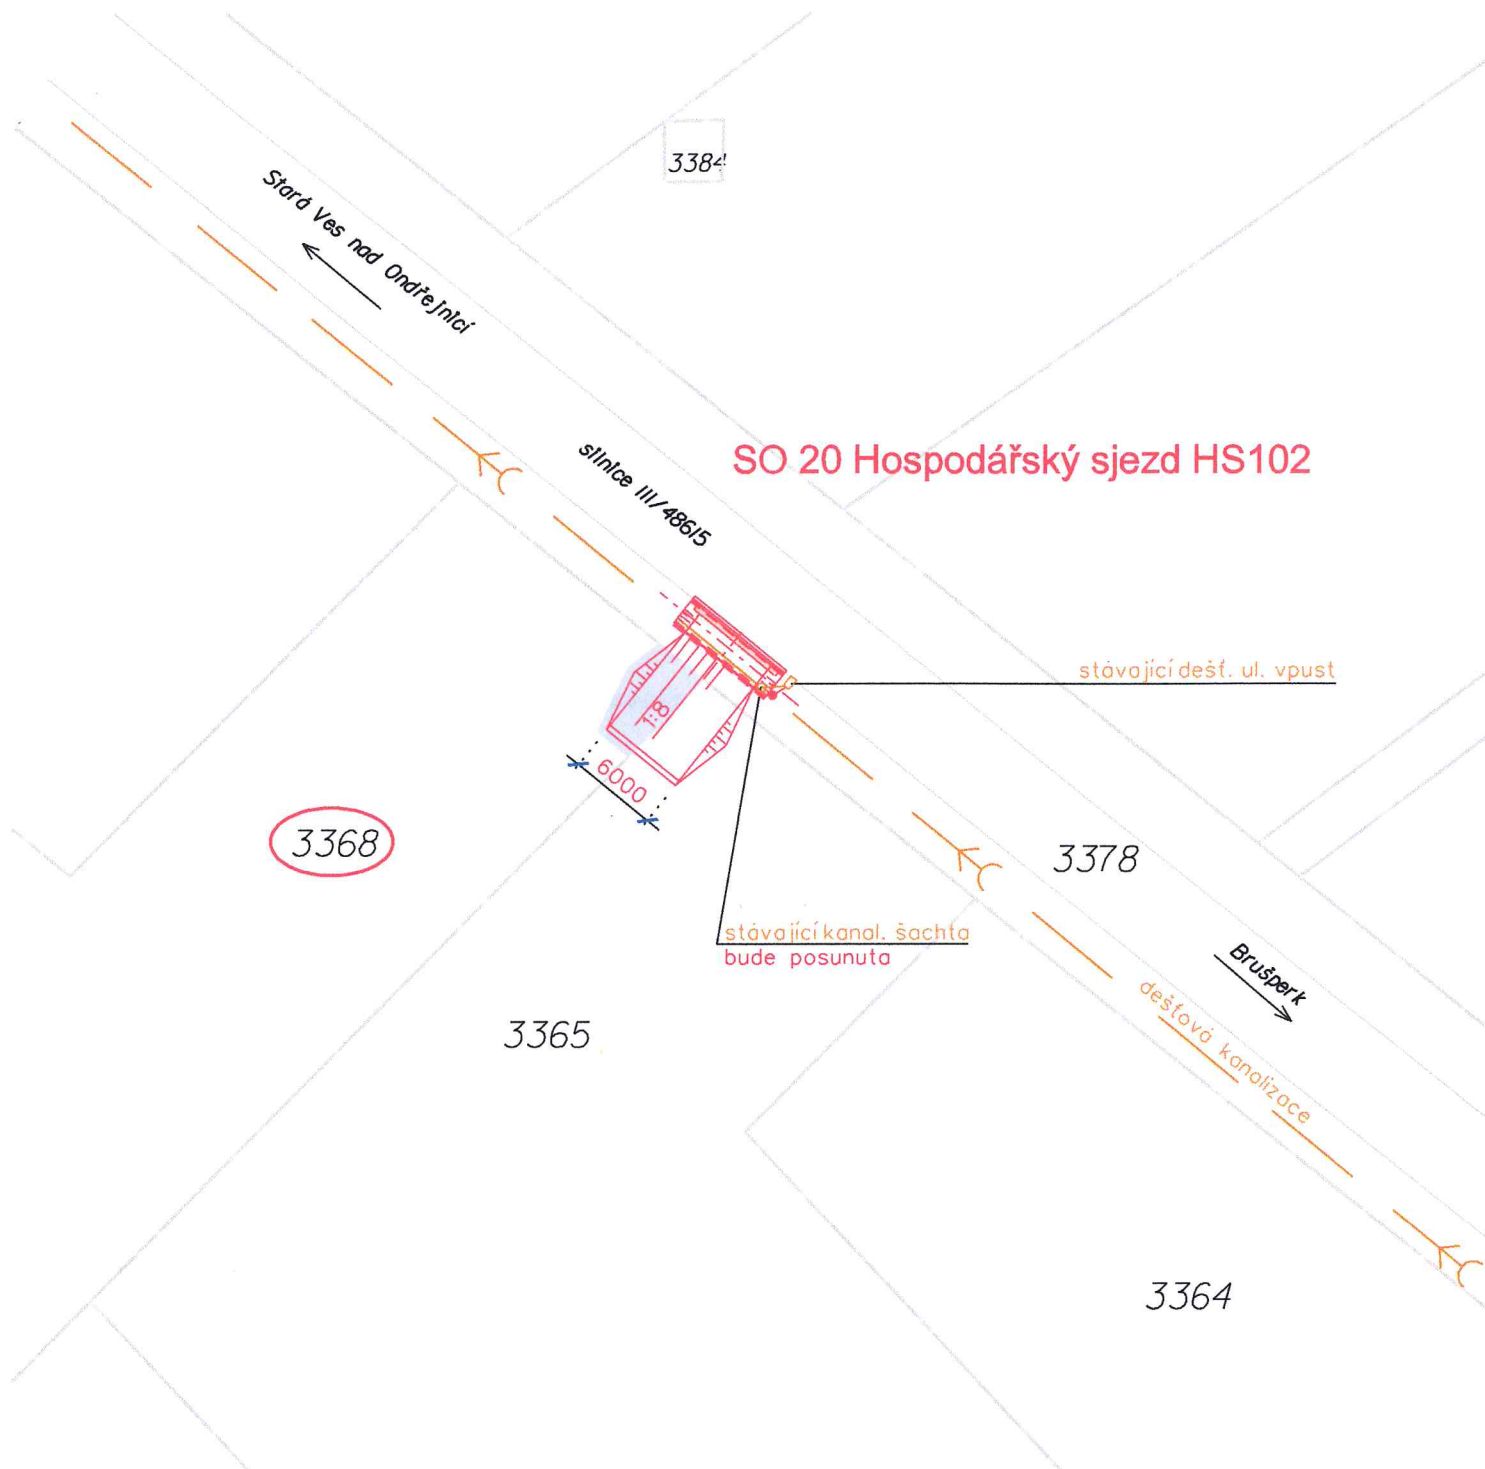

Realizace SZ navržených v KoPÚ Brušperk - I. etapa  
SO 20 Hospodářský sjezd HS 102

LV : 2242

Vlastník (podíl) : Kozelská Lucie (podíl 3/6)  
Petrůjová Hana Ing., (podíl 3/6)

Parcelní číslo : 3368

Celková výměra : 22584 m<sup>2</sup>

Dotčená plocha : 27m<sup>2</sup>

Katastrální území: Brušperk



Měřítko - 1:500