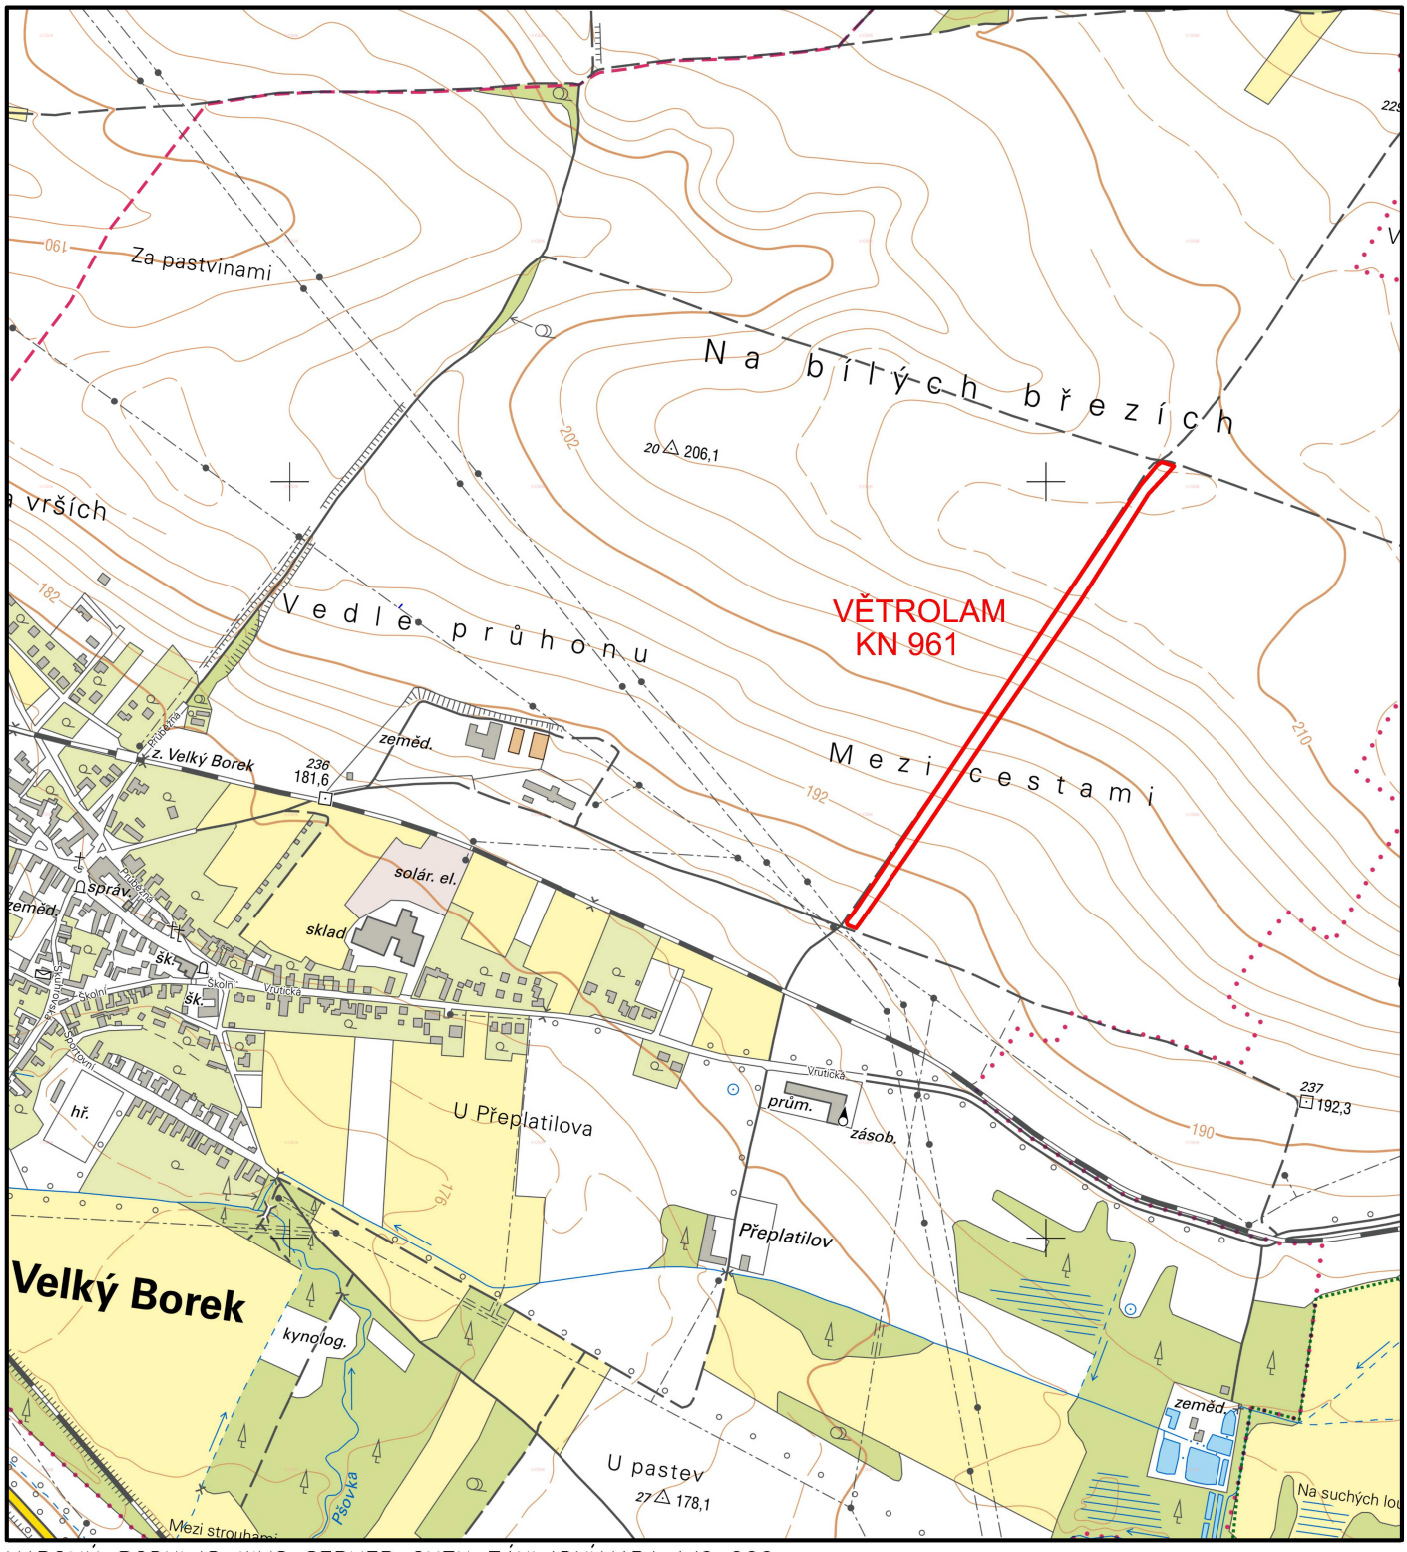


MAPOVÝ PODKLAD: WMS SERVER CUZK, ZÁKLADNÍ MAPA 1:10 000

Souřadnicový systém: JTSK

ZÁJMOVÁ OBLAST

S

| ZODP.PROJEKTANT | VED.PROJEKTANT | VYPRACOVAL | ZAKÁZ.ČÍSLO | ATELIER FONTES, s.r.o.<br>Křídlovická 19<br>603 00 Brno<br>www.fontes.cz<br>[redacted] |
|---|---|---|---|---|
| [redacted] | | | 22 014 | |
| KATASTR: NEBUŽELY | | KRAJ: STŘEDOČESKÝ | | |
| POŘIZOVATEL: ČR - SPÚ, POBOČKA MĚLNÍK | | | STUPEŇ : DSP | |
| AKCE | VELKÝ BOREK: VĚTROLAM PODÉL CESTY HPC2 | | DATUM : 11/2022 | |
| ČÁST | C. SITUAČNÍ VÝKRESY | | ČÍSLO PARÉ | |
| PŘÍLOHA | C.1. PŘEHLEDNÁ SITUACE | | MĚŘÍTKO | 1 : 10 000 |