



VZOROVÉ VÝSADBOVÉ SCHÉMA VĚTROLAMU 1:200

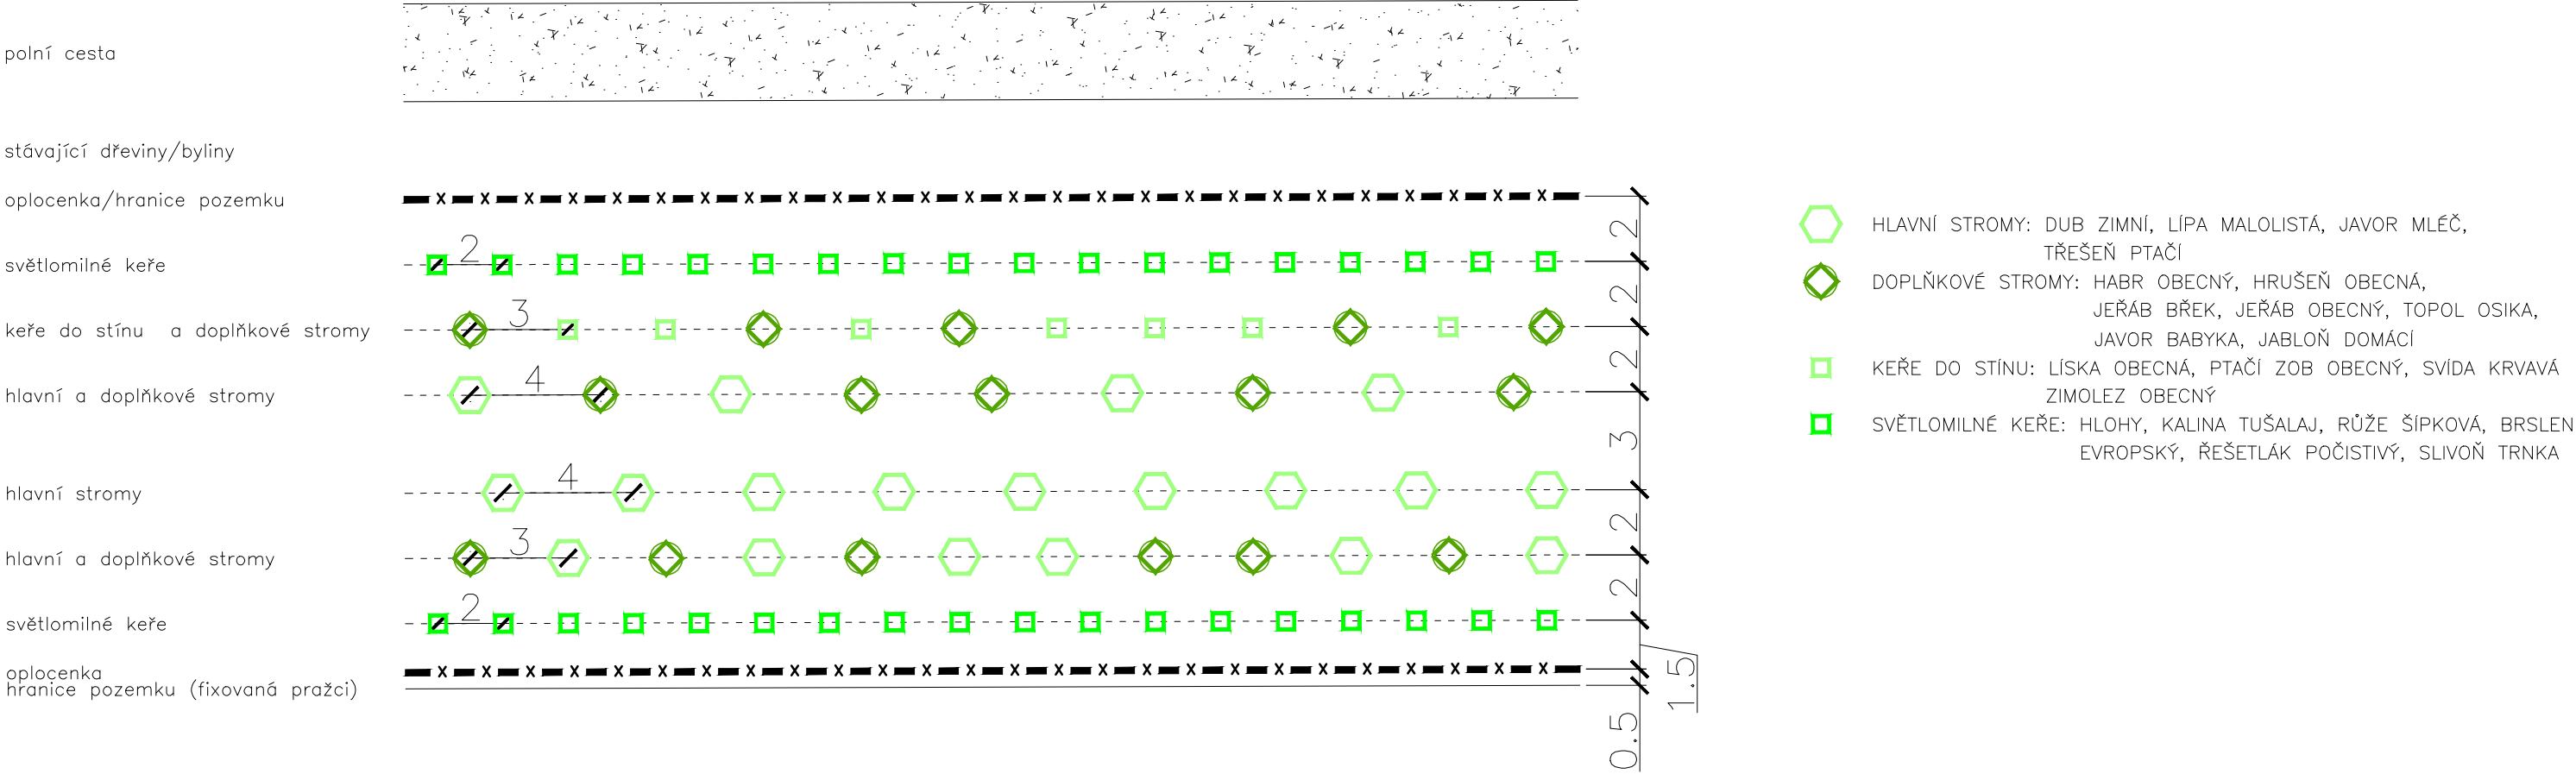

SCHEMATICKÝ PŘÍČNÝ ŘEZ VĚTROLAMEM

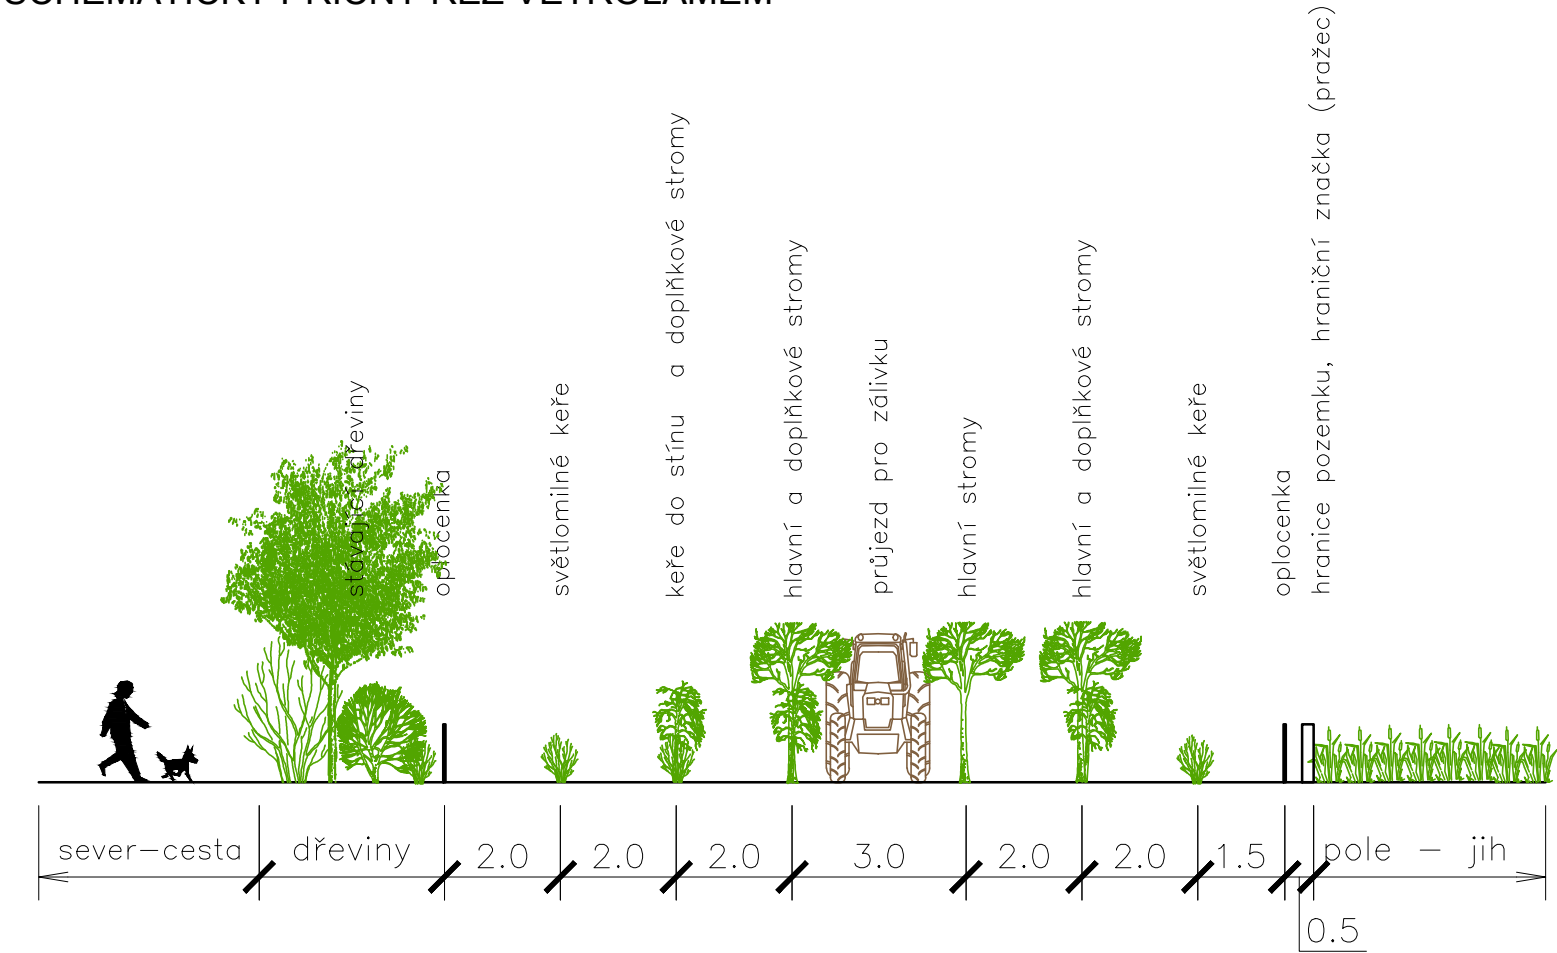

Kótováno v metrech

Výškový systém: Bpv

Souřadnicový systém: JTSK

ZODP.PROJEKTANT	VED.PROJEKTANT	VYPRACOVAL	ZAKÁZ.ČÍSLO	 <div>ATELIER FONTES, s.r.o. Křídlovická 19 603 00 Brno www.fontes.cz</div>
			22014	
KATASTR: VELKÝ BOREK		KRAJ: STŘEDOČESKÝ		
POŘIZOVATEL: ČR-SPÚ, KPÚ PRO STŘEDOČESKÝ KRAJ, POBOČKA MĚLNÍK				STUPEŇ: DSP
AKCE				DATUM: 11/2022
VELKÝ BOREK: VĚTROLAM PODÉL CESTY HPC2				ČÍSLO PARÉ
ČÁST				
D. DOKUMENTACE OBJEKTŮ				MĚŘÍTKO 1: 200
PŘÍLOHA				
D.2.1. SO-01: VZOROVÉ VÝSADBOVÉ SCHÉMA				