

LEGENDA

- 972 PARCELA KATASTRU NEMOVITOSTÍ
- ŘEŠENÉ POZEMKY
- UMÍSTĚNÍ OPLOČENKY
- ČETIN OPTICKÝ KABEL
- ČEZ VVN VEDENÍ
- VEOLIA VODOVOD DN350
- OCHRANNÉ PÁSMO SÍTÍ
- VÝSADBA SOLITERŮ: JAVOR BABYKA
- VYTYČOVACÍ BOD

VYTYČOVACÍ BODY OBVODU PRACOVÍŠTĚ

bod	X	Y
001	-731257.10	-1015572.91
002	-731263.95	-1015581.24
003	-731264.01	-1015584.23
004	-731262.40	-1015586.65
005	-731252.21	-1015590.51
006	-731245.08	-1015581.92
007	-731179.71	-1015485.16
008	-731063.73	-1015315.94
009	-731029.79	-1015267.16
010	-730985.10	-1015202.01
011	-730933.23	-1015123.71
012	-730879.34	-1015040.45
013	-730862.51	-1015013.68
014	-730841.20	-1014988.88
015	-730830.17	-1014979.47
016	-730846.96	-1014974.17
017	-730852.22	-1014978.24

VYTYČOVACÍ BODY SO-01

bod	X	Y	bod	X	Y
101	-731248.46	-1015561.02	121	-731035.73	-1015274.79
102	-731254.08	-1015569.33	122	-731047.62	-1015266.52
103	-731244.89	-1015580.74	123	-731002.33	-1015200.61
104	-731233.03	-1015563.19	124	-730990.37	-1015208.81
105	-731229.90	-1015558.56	125	-730986.75	-1015203.55
106	-731245.90	-1015556.33	126	-730998.93	-1015195.66
107	-731199.36	-1015487.45	127	-730954.72	-1015128.98
108	-731187.40	-1015495.65	128	-730942.54	-1015136.86
109	-731184.04	-1015490.68	129	-730939.23	-1015131.86
110	-731195.98	-1015482.51	130	-730951.41	-1015123.98
111	-731150.05	-1015415.36	131	-730907.85	-1015056.88
112	-731138.10	-1015423.57	132	-730895.85	-1015064.62
113	-731134.71	-1015418.62	133	-730892.60	-1015059.60
114	-731146.66	-1015410.42	134	-730904.59	-1015051.84
115	-731100.67	-1015343.36	135	-730874.61	-1015004.75
116	-731088.73	-1015351.53	136	-730858.79	-1014986.02
117	-731085.34	-1015346.59	137	-730843.64	-1014990.95
118	-731097.23	-1015338.38	138	-730862.91	-1015013.38
119	-731051.06	-1015271.47	139	-730846.39	-1014977.54
120	-731039.13	-1015279.71	140	-730836.24	-1014980.64

SEZNAM STAVEBNÍCH OBJEKTŮ:

SO-01 VEGETAČNÍ ÚPRAVY

SO-01.1 VEGETAČNÍ ÚPRAVY – REALIZACE

SO-01.2 VEGETAČNÍ ÚPRAVY – NÁSLEDNÁ PÉČE V 1. ROCE

SO-01.3 VEGETAČNÍ ÚPRAVY – NÁSLEDNÁ PÉČE V 2. ROCE

SO-01.4 VEGETAČNÍ ÚPRAVY – NÁSLEDNÁ PÉČE V 3. ROCE

SO-01.5 VEGETAČNÍ ÚPRAVY – NÁSLEDNÁ PÉČE V 4. ROCE

SO-01.6 VEGETAČNÍ ÚPRAVY – NÁSLEDNÁ PÉČE V 5. ROCE

SO-02 BIOTECHNICKÉ OBJEKTY

SO-03 ODPOČINKOVÉ MÍSTO

SO-03.1 ODPOČINKOVÉ MÍSTO – REALIZACE

SO-03.2 ODPOČINKOVÉ MÍSTO – PÉČE V 3. ROCE


SO-03.3 ODPOČINKOVÉ MÍSTO – PÉČE V 5. ROCE




Kótováno v metrech

Výškový systém: Bpv

Souřadnicový systém: JTSK

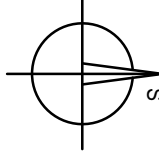

ZODP.PROJEKTANT	VED.PROJEKTANT	VYPRACOVAL	ZAKÁZ.ČÍSLO	 ATELIER FONTES, s.r.o. Křídlovická 19 603 00 Brno www.fontes.cz
			22014	
KATASTR: VELKÝ BOREK	KRAJ: STŘEDOČESKÝ			STUPEŇ: DSP
PORÍZOVATEL: ČR-SPŮ, KPŮ PRO STŘEDOČESKÝ KRAJ, Pobočka Mělník				DATUM: 11/2022
AKCE	VELKÝ BOREK: VĚTROLAM PODÉL CESTY HPC2			ČÍSLO PARÉ
ČÁST	C. SITUAČNÍ VÝKRESY			
PŘÍLOHA	C.3. VYTYČOVACÍ VÝKRES			MĚŘITKO 1: 1 000

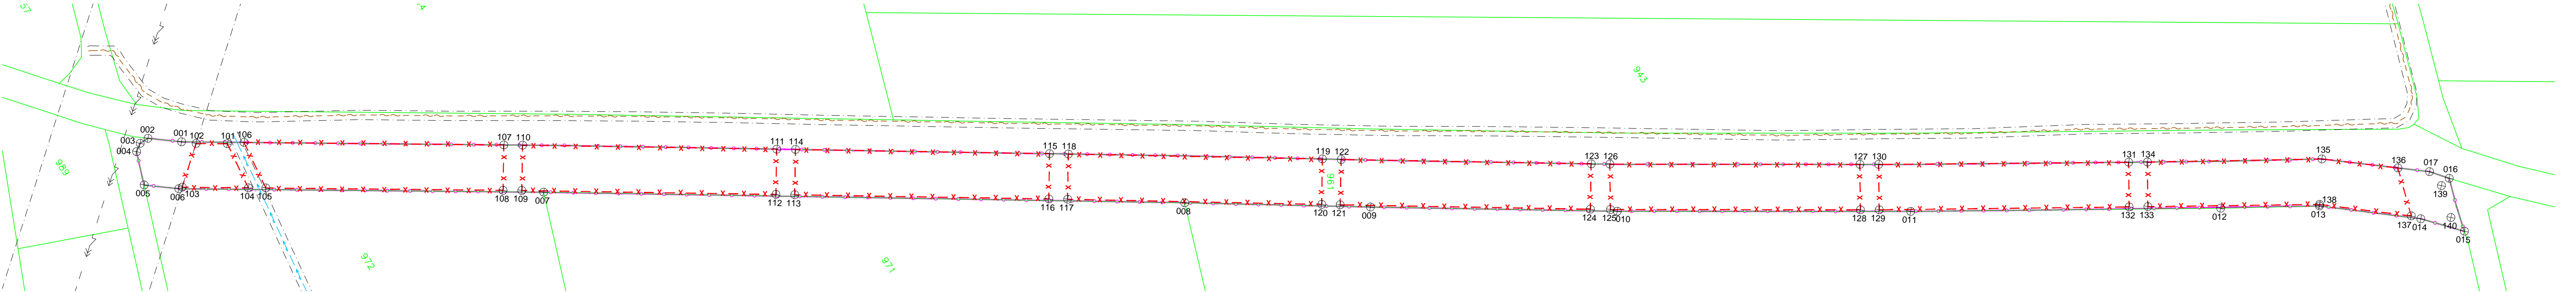

LEGENDA

- 972 PARCELA KATASTRU NEMOVITOSTÍ
- ŘEŠENÉ POZEMKY
- UMÍSTĚNÍ OPLOČENKY
- ČETIN OPTICKÝ KABEL
- ČEZ VVN VEDENÍ
- VEOLIA VODOVOD DN350
- OCHRANNÉ PÁSMO SÍTÍ
- VÝSADBA SOLITERŮ: JAVOR BABYKA
- VYTYČOVACÍ BOD

VYTYČOVACÍ BODY OBVODU PRACOVÍŠTĚ

bod	X	Y
001	-731257.10	-1015572.91
002	-731263.95	-1015581.24
003	-731264.01	-1015584.23
004	-731262.40	-1015586.65
005	-731252.21	-1015590.51
006	-731245.08	-1015581.92
007	-731179.71	-1015485.16
008	-731063.73	-1015315.94
009	-731029.79	-1015267.16
010	-730985.10	-1015202.01
011	-730933.23	-1015123.71
012	-730879.34	-1015040.45
013	-730862.51	-1015013.68
014	-730841.20	-1014988.88
015	-730830.17	-1014979.47
016	-730846.96	-1014974.17
017	-730852.22	-1014978.24

VYTYČOVACÍ BODY SO-01

bod	X	Y	bod	X	Y
101	-731248.46	-1015561.02	121	-731035.73	-1015274.79
102	-731254.08	-1015569.33	122	-731047.62	-1015266.52
103	-731244.89	-1015580.74	123	-731002.33	-1015200.61
104	-731233.03	-1015563.19	124	-730990.37	-1015208.81
105	-731229.90	-1015558.56	125	-730986.75	-1015203.55
106	-731245.90	-1015556.33	126	-730998.93	-1015195.66
107	-731199.36	-1015487.45	127	-730954.72	-1015128.98
108	-731187.40	-1015495.65	128	-730942.54	-1015136.86
109	-731184.04	-1015490.68	129	-730939.23	-1015131.86
110	-731195.98	-1015482.51	130	-730951.41	-1015123.98
111	-731150.05	-1015415.36	131	-730907.85	-1015056.88
112	-731138.10	-1015423.57	132	-730895.85	-1015064.62
113	-731134.71	-1015418.62	133	-730892.60	-1015059.60
114	-731146.66	-1015410.42	134	-730904.59	-1015051.84
115	-731100.67	-1015343.36	135	-730874.61	-1015004.75
116	-731088.73	-1015351.53	136	-730858.79	-1014986.02
117	-731085.34	-1015346.59	137	-730843.64	-1014990.95
118	-731097.23	-1015338.38	138	-730862.91	-1015013.38
119	-731051.06	-1015271.47	139	-730846.39	-1014977.54
120	-731039.13	-1015279.71	140	-730836.24	-1014980.64

SEZNAM STAVEBNÍCH OBJEKTŮ:

SO-01 VEGETAČNÍ ÚPRAVY

SO-01.1 VEGETAČNÍ ÚPRAVY – REALIZACE

SO-01.2 VEGETAČNÍ ÚPRAVY – NÁSLEDNÁ PÉČE V 1. ROCE

SO-01.3 VEGETAČNÍ ÚPRAVY – NÁSLEDNÁ PÉČE V 2. ROCE

SO-01.4 VEGETAČNÍ ÚPRAVY – NÁSLEDNÁ PÉČE V 3. ROCE

SO-01.5 VEGETAČNÍ ÚPRAVY – NÁSLEDNÁ PÉČE V 4. ROCE

SO-01.6 VEGETAČNÍ ÚPRAVY – NÁSLEDNÁ PÉČE V 5. ROCE

SO-02 BIOTECHNICKÉ OBJEKTY

SO-03 ODPOČINKOVÉ MÍSTO

SO-03.1 ODPOČINKOVÉ MÍSTO – REALIZACE

SO-03.2 ODPOČINKOVÉ MÍSTO – PÉČE V 3. ROCE


SO-03.3 ODPOČINKOVÉ MÍSTO – PÉČE V 5. ROCE



Kótováno v metrech

Výškový systém: Bpv

Souřadnicový systém: JTSK

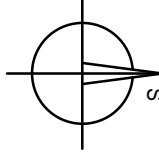

ZODP.PROJEKTANT	VED.PROJEKTANT	VYPRACOVAL	ZAKÁZ.ČÍSLO	 ATELIER FONTES, s.r.o. Křídlovická 19 603 00 Brno www.fontes.cz
			22014	
KATASTR: VELKÝ BOREK	KRAJ: STŘEDOČESKÝ			STUPEŇ: DSP
PORÍZOVATEL: ČR-SPŮ, KPŮ PRO STŘEDOČESKÝ KRAJ, Pobočka Mělník				DATUM: 11/2022
AKCE	VELKÝ BOREK: VĚTROLAM PODÉL CESTY HPC2			ČÍSLO PARÉ
ČÁST	C. SITUAČNÍ VÝKRESY			
PŘÍLOHA	C.3. VYTYČOVACÍ VÝKRES			MĚŘITKO 1: 1 000