



VÝŘEZ 1: větrolam - jižní část

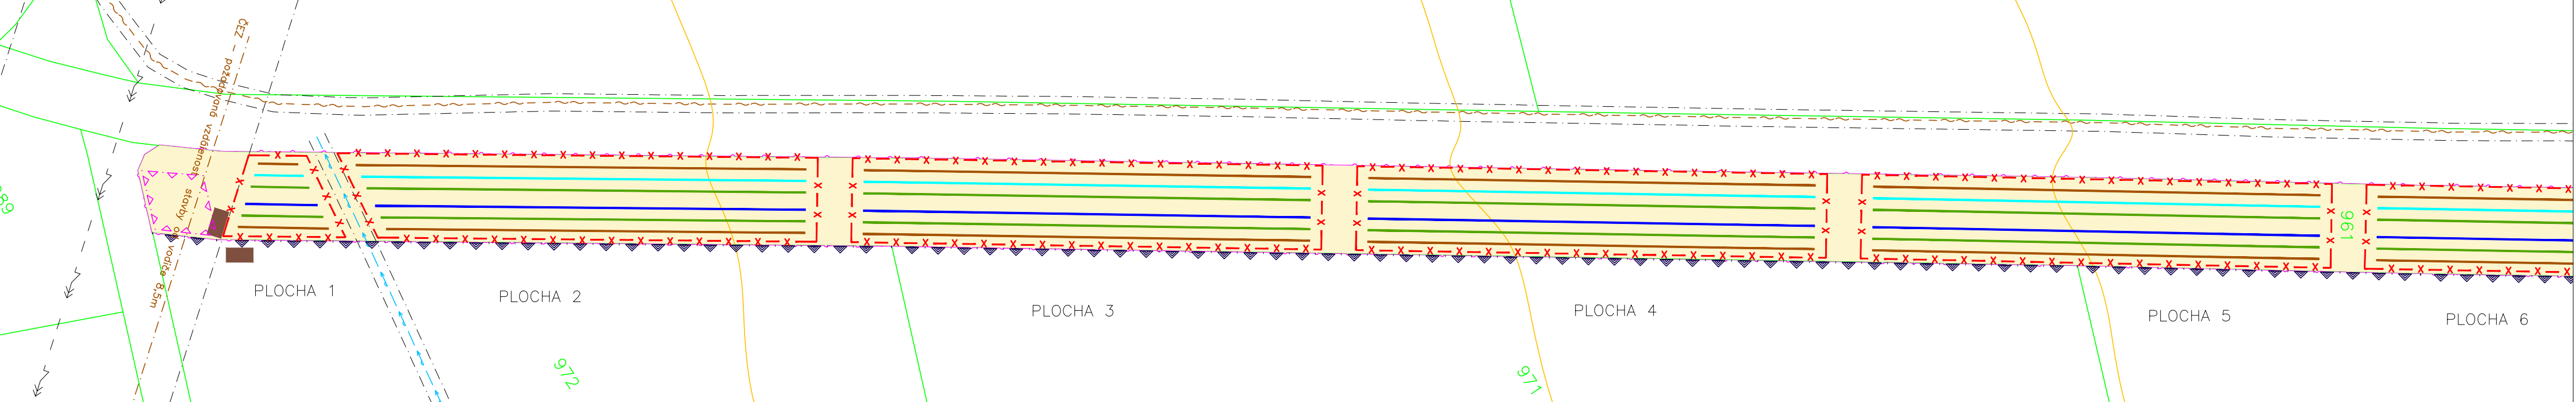

VÝŘEZ 2: VĚTROLAM - SEVERNÍ ČÁST

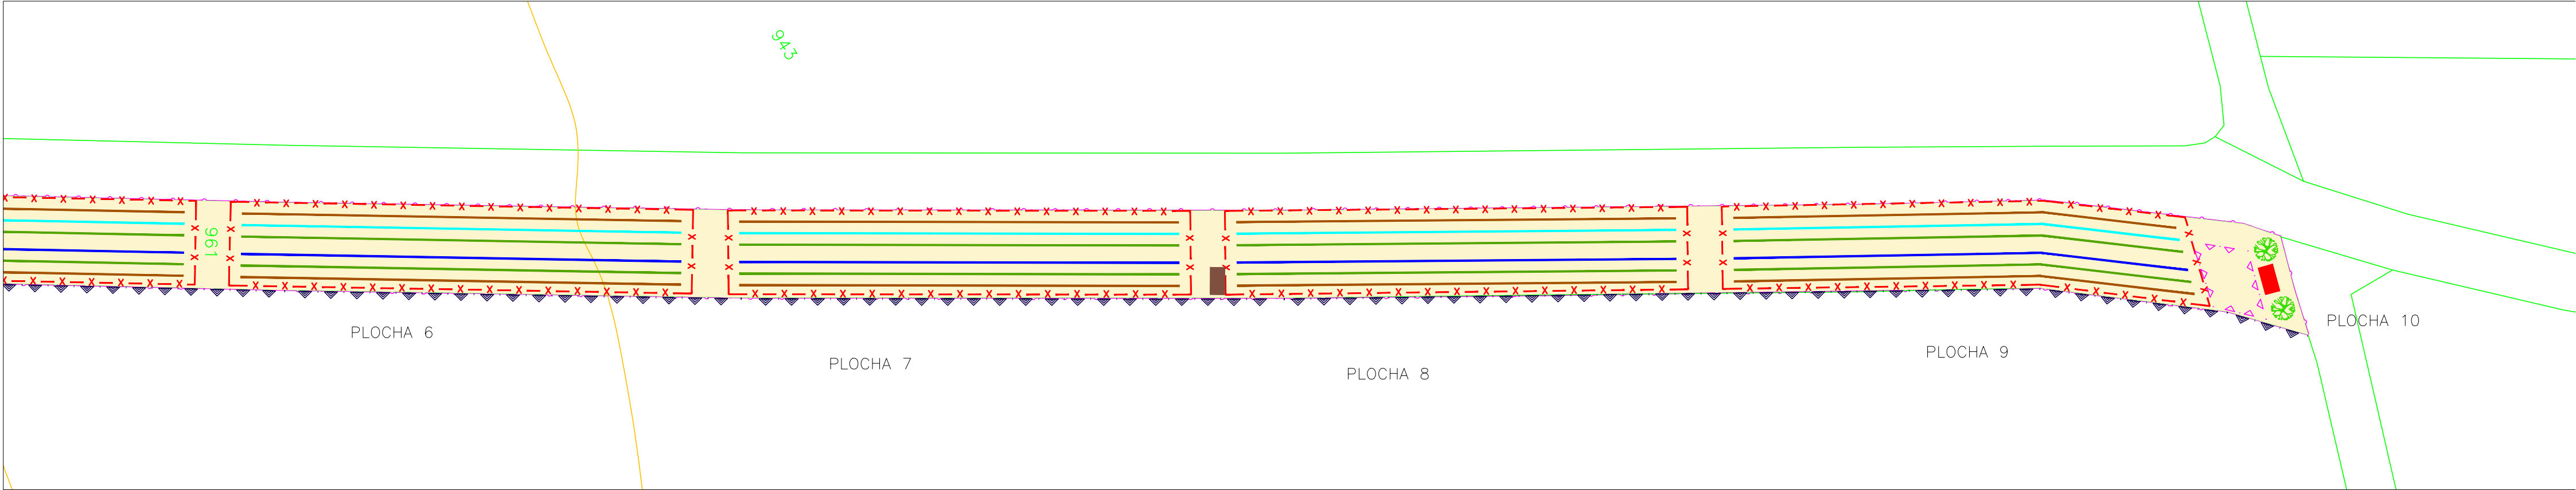

LEGENDA

PARCELA KATASTRU NEMOVITOSTI

ŘEŠENÉ POZEMKY

UMÍSTĚNÍ OPLOCENKY – DRÁTĚNÉ

CETIN OPTICKÝ KABEL

ČEZ VVN VEDENÍ

VEOLIA VODOVOD DN350

OCHRANNÉ PÁSMO SÍTÍ

VRSTEVNICE Á 5M

ZAŘÍZENÍ PRACOVISTĚ

ŘADOVÁ VÝSADBA: SVĚTLOMILNÉ KEŘE

ŘADOVÁ VÝSADBA: KEŘE DO STÍNU A DOPLŇKOVÉ STROMY

ŘADOVÁ VÝSADBA: HLAVNÍ A DOPLŇKOVÉ STROMY

ŘADOVÁ VÝSADBA: HLAVNÍ STROMY

BIOTECHNICKÝ OBJEKT: PLAZNÍK

ODPOČINKOVÉ MÍSTO

PLOCHY ZATRAVNĚNÍ

VÝSADBA SOLITÉRŮ: JAVOR BABYKA

OCHRANA HRANIC PROTI PŘIORÁVNÍ (V HRANICI POZEMKU)Í

POTŘEBA SADEBNÍHO MATERIÁLU PRO JEDNOTLIVÉ PLOCHY VÝSADEB

plocha	1	2	3	4	5	6	7	8	9	10	Celkem
Hloh sp.		10	13	13	13	13	13	13	14		102
Kalina tušalaj	2	10	10	10	10	10	10	10	10		82
Růže šípková	3	15	15	15	15	15	15	15	14		122
Řešetlák počistivý	3	12	15	15	15	15	15	15	14		119
Slivoň trnka		15	10	10	10	10	10	10	14		89
Brslen evropský	3	15	15	15	15	15	15	15	14		122
Světломilné keře	11	77	78	78	78	78	78	78	80	0	636
Líska obecná			5			4		4			13
Ptačí zob obecný		5	5	5	5	5	5	5	5		40
Svída krvavá	2	5	5	5	5		4		5		31
Zimolez obecný		5		5	5	5	5	5	5		35
Stínomilné keře	2	15	15	15	15	14	14	14	15	0	119
Celkem keře	13	92	93	93	93	92	92	92	95	0	755
Dub zimní		5	6	6	6	6		6	6		47
Lípa malolistá	2	12	13	13	13	13	13	13	13		105
Javor mléč	2	14	13	13	13	13	13	13	13		107
Třešeň ptačí	2	8	8	8	8	8	8	8	8		66
Hlavní stromy	6	39	40	40	40	40	40	40	40	0	325
Habr obecný	2	10	12	12	12	12	12	12	12		96
Javor babyka	2	10	12	12	12	12	12	12	12	2	98
Topol osika	1	5	5	5	5	5	5	5	5		41
Jabloň domácí		2		2	1	1	2	1	1		10
Hrušeň obecná		2		1	2	1	1	1	2		10
Jeřáb břek		1	3		2	2	1	2	2		13
Jeřáb obecný	1	5	5	5	3	3	3	3	3		31
Doplňkové stromy	6	35	37	37	37	36	36	36	37	2	299
Celkem stromy	12	74	77	77	77	76	76	76	77	2	624

- SEZNAM STAVEBNÍCH OBJEKTŮ:
- SO–01 VEGETAČNÍ ÚPRAVY
- SO–01.1 VEGETAČNÍ ÚPRAVY – REALIZACE
- SO–01.2 VEGETAČNÍ ÚPRAVY – NÁSLEDNÁ PÉČE V 1. ROCE
- SO–01.3 VEGETAČNÍ ÚPRAVY – NÁSLEDNÁ PÉČE V 2. ROCE
- SO–01.4 VEGETAČNÍ ÚPRAVY – NÁSLEDNÁ PÉČE V 3. ROCE
- SO–01.5 VEGETAČNÍ ÚPRAVY – NÁSLEDNÁ PÉČE V 4. ROCE
- SO–01.6 VEGETAČNÍ ÚPRAVY – NÁSLEDNÁ PÉČE V 5. ROCE
- SO–02 BIOTECHNICKÉ OBJEKTY
- SO–03 ODPOČINKOVÉ MÍSTO
- SO–03.1 ODPOČINKOVÉ MÍSTO – REALIZACE
- SO–03.2 ODPOČINKOVÉ MÍSTO – PÉČE V 3. ROCE
- SO–03.3 ODPOČINKOVÉ MÍSTO – PÉČE V 5. ROCE

0 m150 m300 m450 m500 m750 m

Kótováno v metrech
Výškový systém: Bpv
Souřadnicový systém: JTSK

ZODP.PROJEKTANT	VED.PROJEKTANT	VYPRACOVAL	ZAKÁZ.ČÍSLO	<div>ATELIER FONTES, s.r.o. Křídlovická 19 603 00 Brno www.fontes.cz</div>
			22014	
KATASTR: VELKÝ BOREK		KRAJ: STŘEDOČESKÝ		STUPEŇ: DSP
POŘIZOVATEL: ČR-SPÚ, KPÚ PRO STŘEDOČESKÝ KRAJ, POBOČKA MĚLNÍK				DATUM: 11/2022
AKCE VELKÝ BOREK: VĚTROLAM PODÉL CESTY HPC2				ČÍSLO PARÉ
ČÁST D. DOKUMENTACE OBJEKTŮ				MĚŘÍTKO 1: 750
PŘÍLOHA D.2.2. SO-01: REALIZAČNÍ SCHÉMA VĚTROLAMU				