


# Výkres pro zadávací dokumentaci pozemkových úprav v k. ú. Mnichovský Týnec

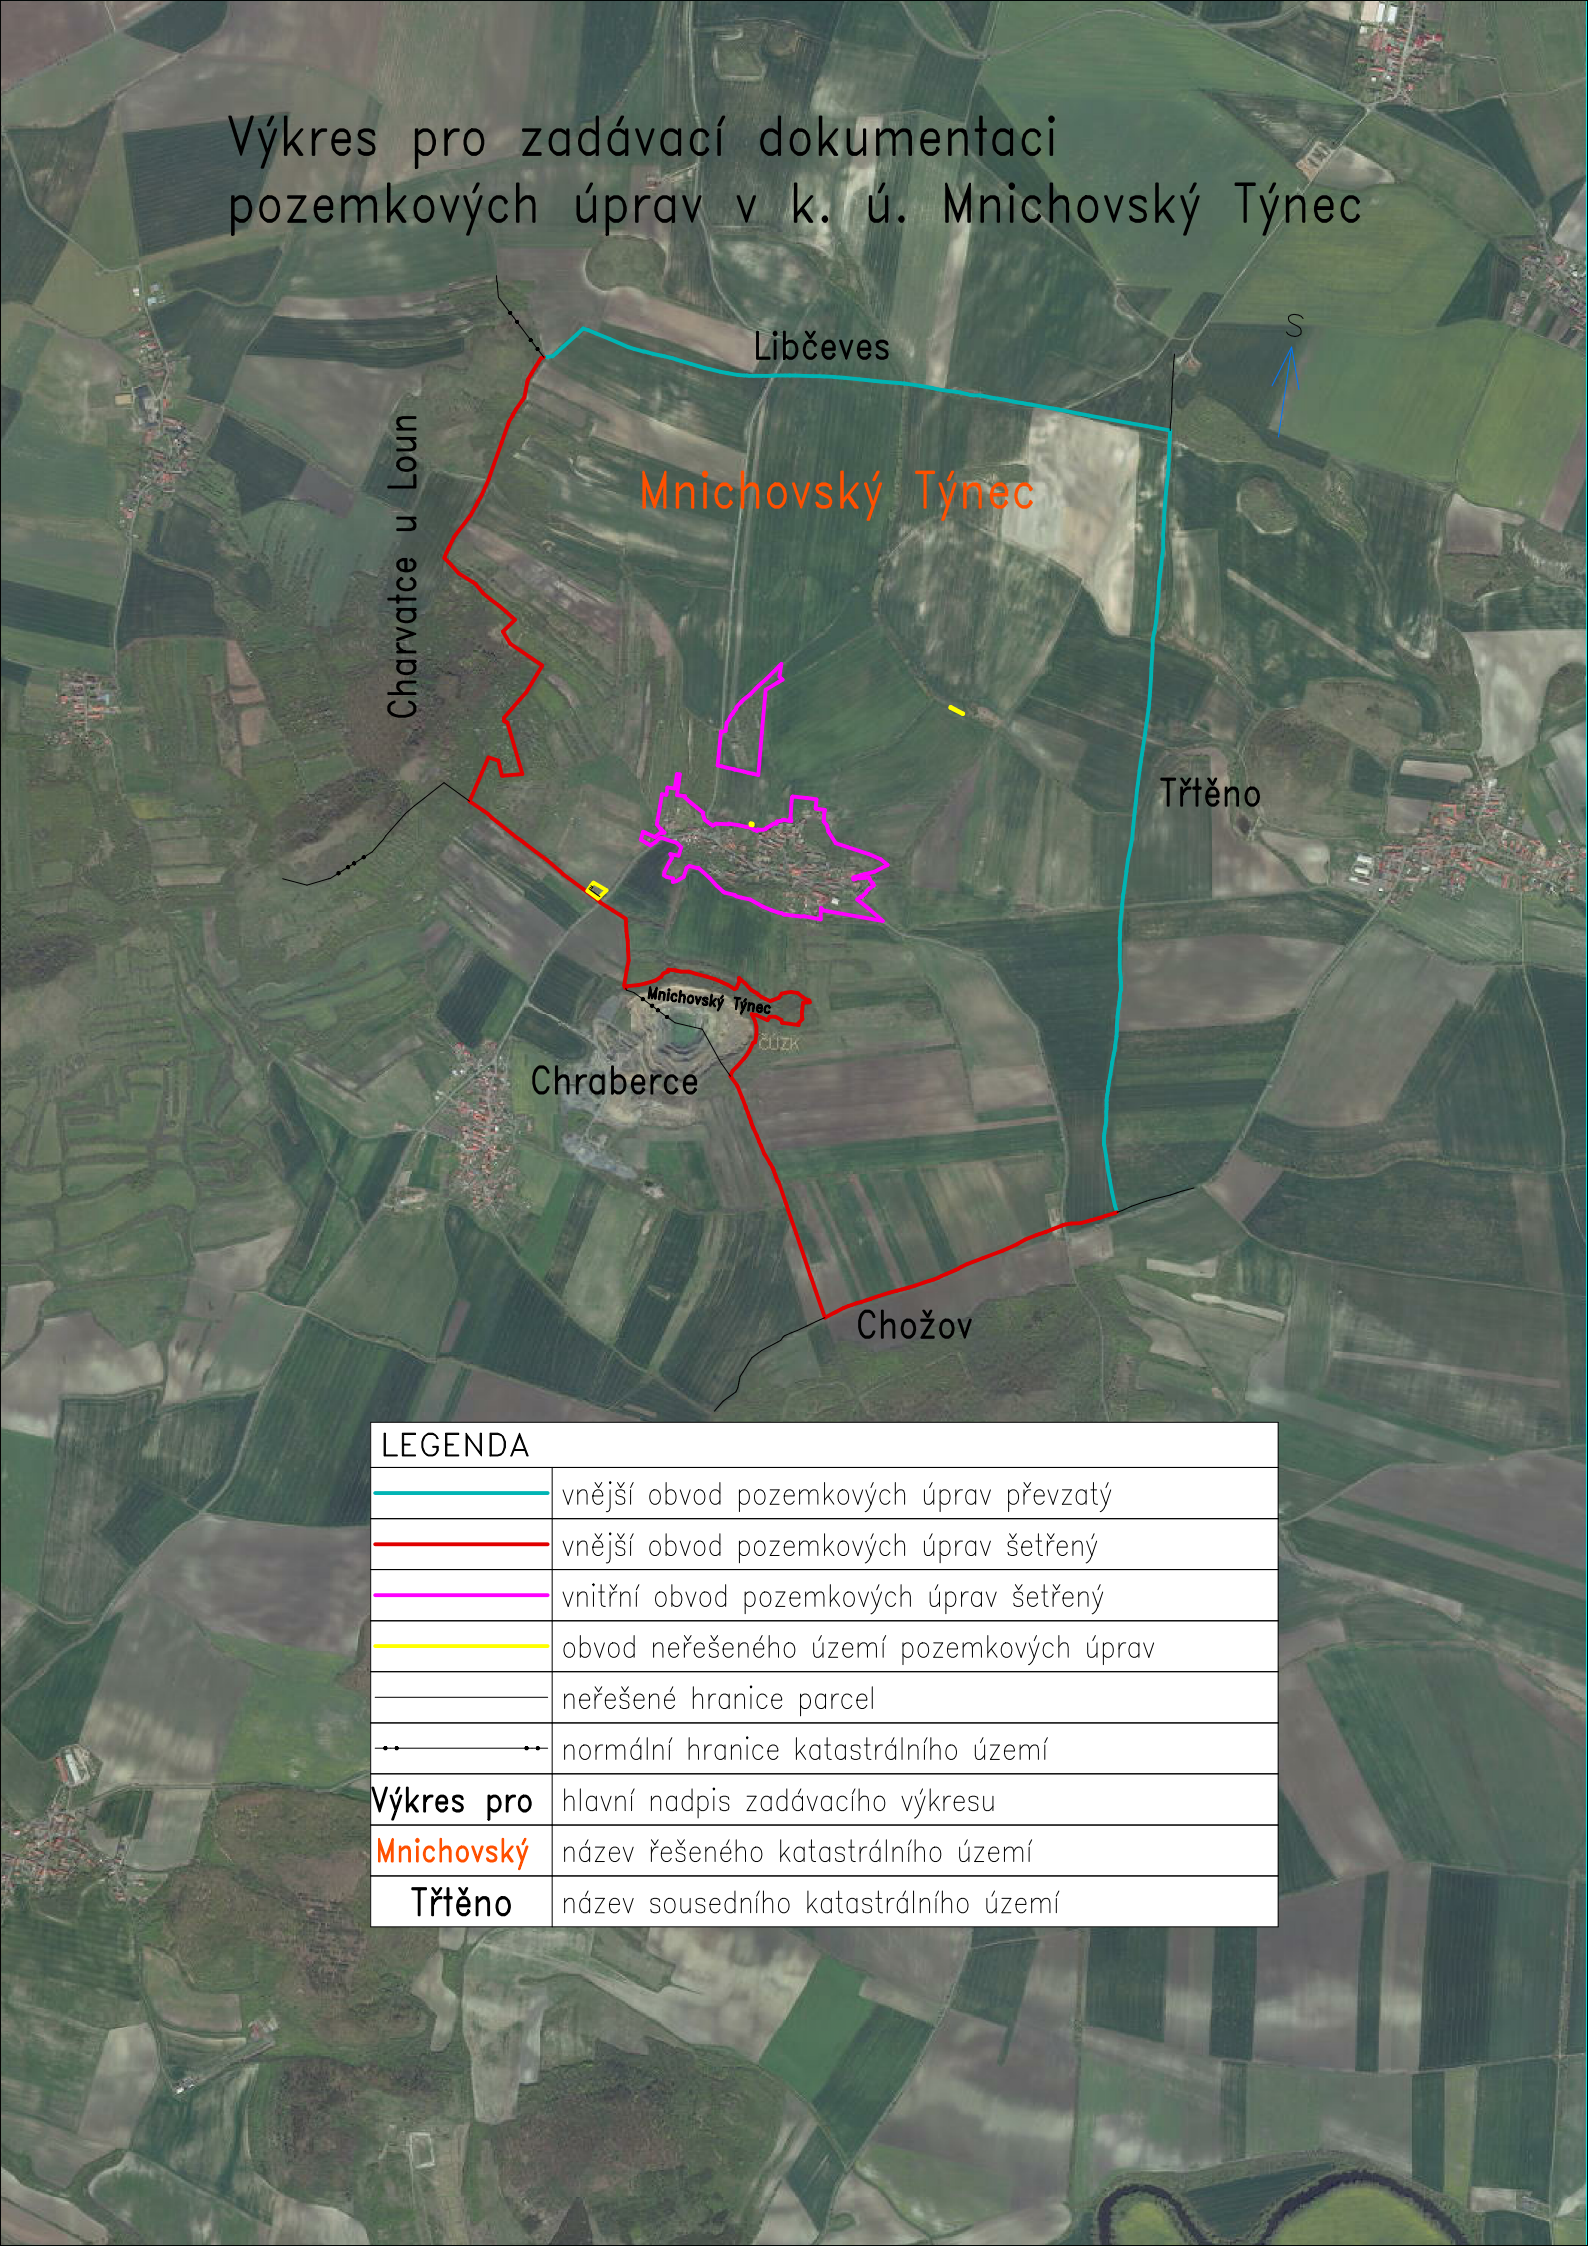

## LEGENDA

	vnější obvod pozemkových úprav převzatý
	vnější obvod pozemkových úprav šetřený
	vnitřní obvod pozemkových úprav šetřený
	obvod neřešeného území pozemkových úprav
	neřešené hranice parcel
	normální hranice katastrálního území
<b>Výkres pro</b>	hlavní nadpis zadávacího výkresu
<b>Mnichovský</b>	název řešeného katastrálního území
<b>Třtěno</b>	název sousedního katastrálního území