


Výkres pro zadávací dokumentaci pozemkové úpravy KOPÚ Bedlno, včetně upřesnění přidělů

LEGENDA	
	vnitřní obvod pozemkové úpravy šetřeny
	orientační zámečková grafická přiděl (pozemky ZE – GP)
	normální hranice katastrálního území
	vnější obvod pozemkové úpravy přezatý
	vnější obvod pozemkové úpravy šetřeny
	hranice řešeného území a lesními porosty
	název řešeného katastrálního území
	papla vnitřního obvodu pozemkové úpravy
	papla vnějšího obvodu pozemkové úpravy

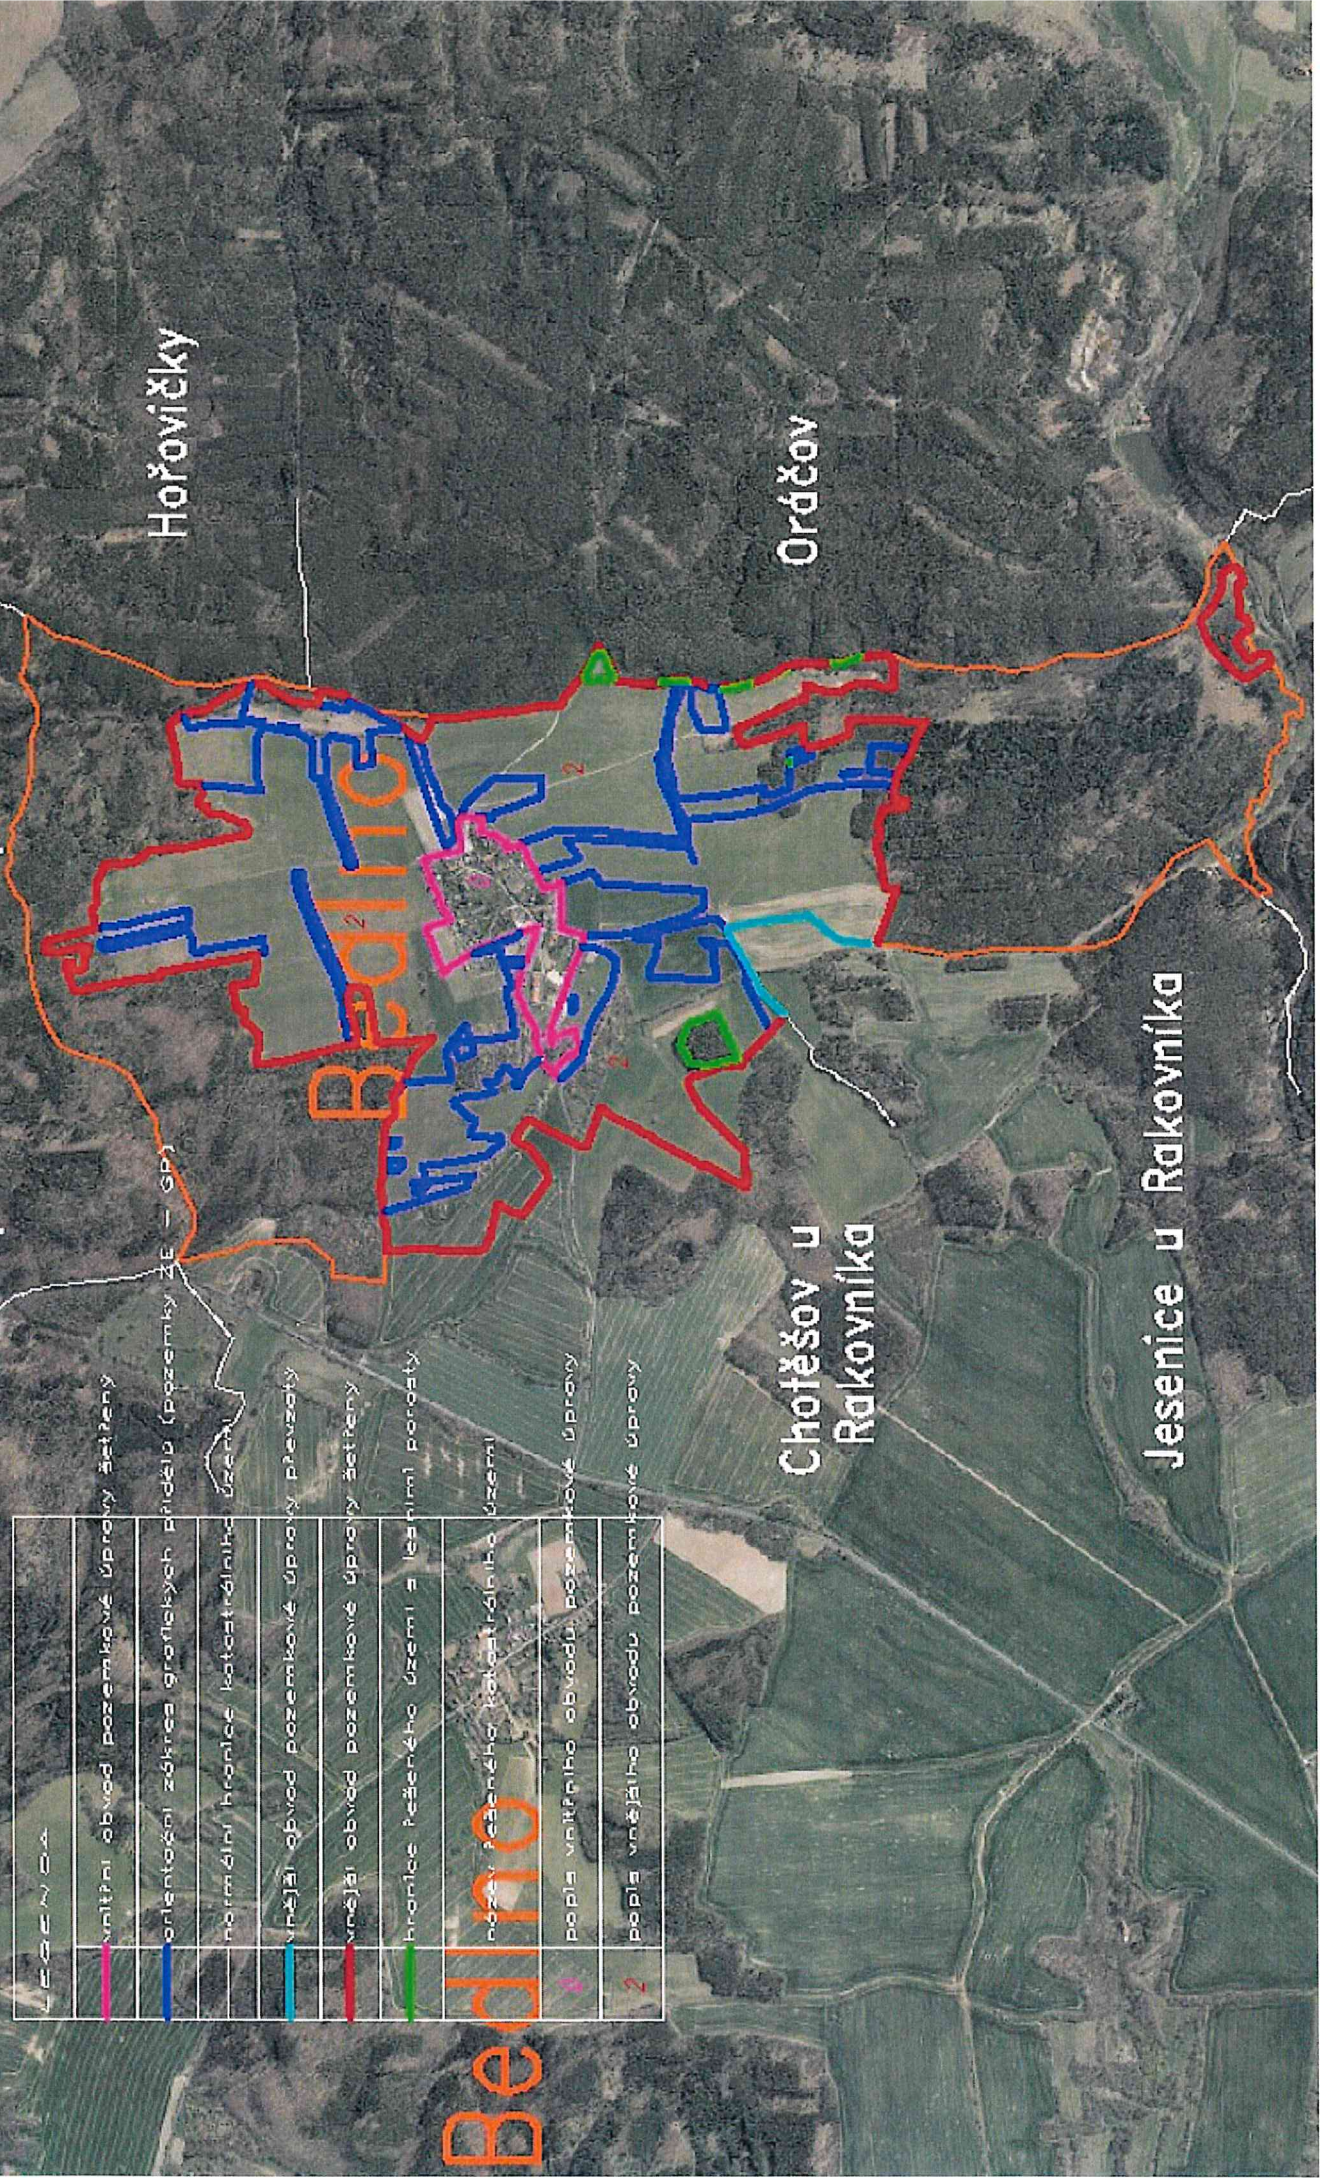

Hořovičky

Oráčov

Chotěšov u
Rakovníka

Jesenice u Rakovníka

Bedlno