
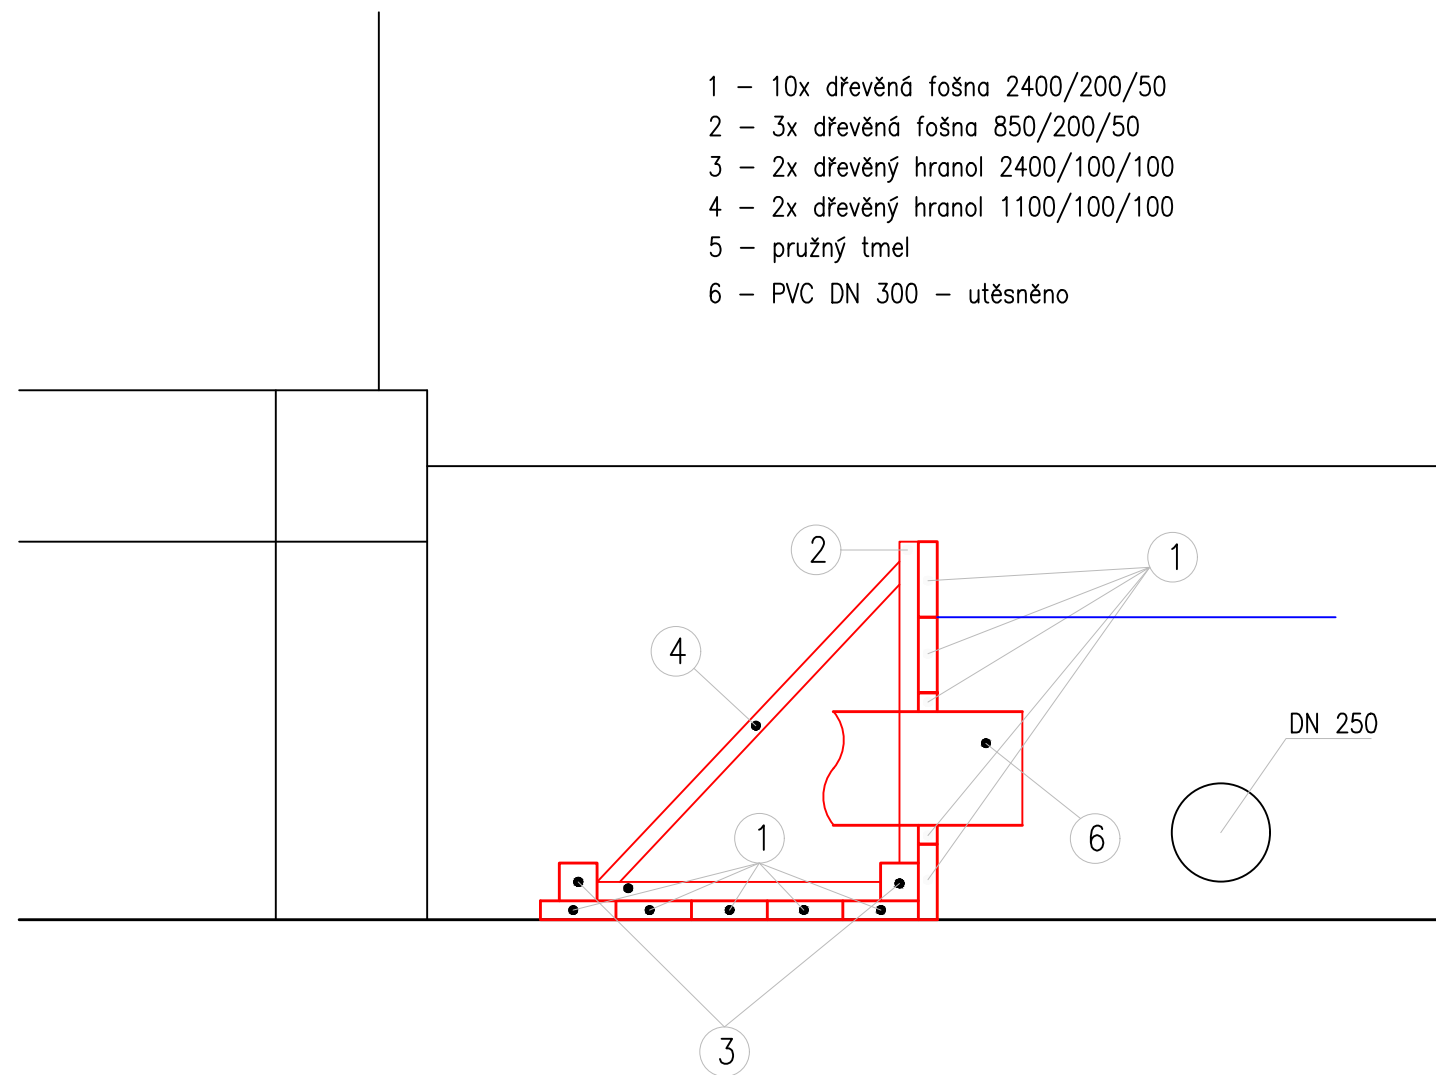



TABULE HRAZENÍ NA NÁTOKU
M 1:20

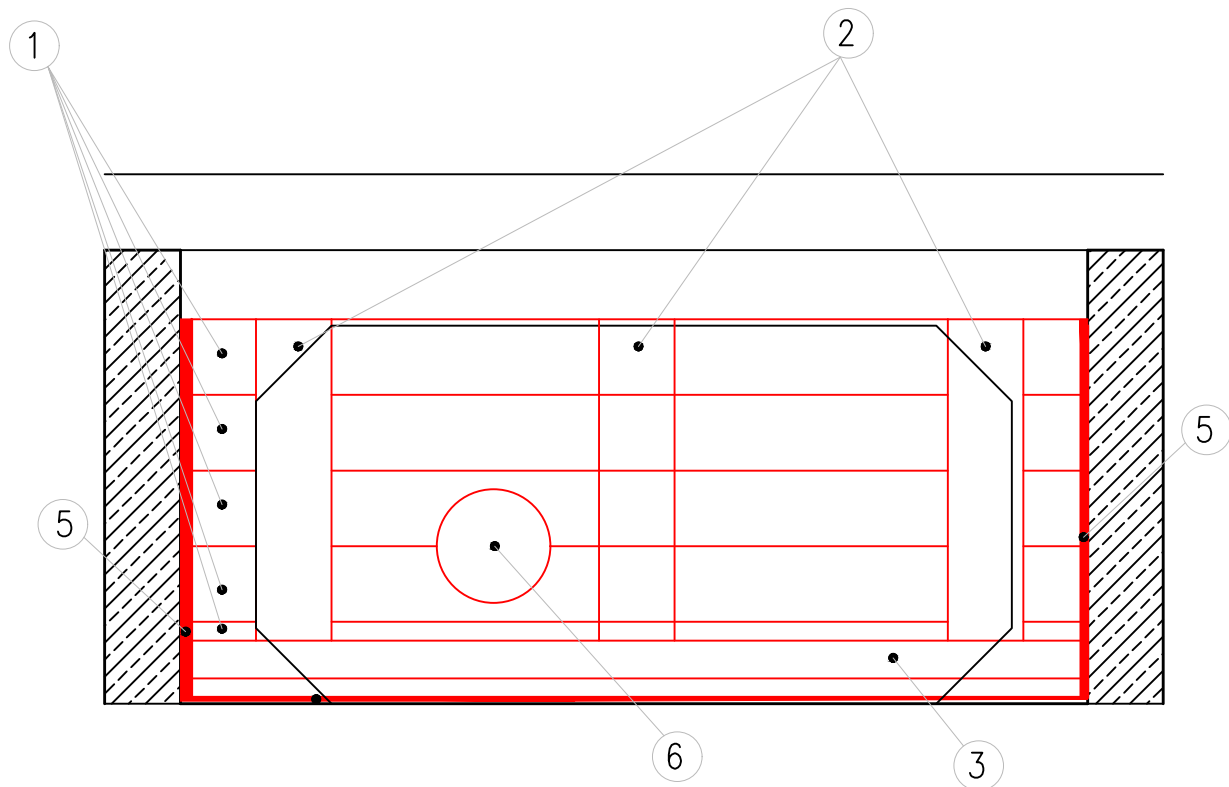

- 1 – 10x dřevěná fošna 2400/200/50
- 2 – 3x dřevěná fošna 850/200/50
- 3 – 2x dřevěný hranol 2400/100/100
- 4 – 2x dřevěný hranol 1100/100/100
- 5 – pružný tmel
- 6 – PVC DN 300 – utěsněno

VÝŠKOVÝ SYSTÉM: BALT PO VYROVNÁNÍ

VYPRACOVAL ING. M. HALA	VEDOUČÍ ÚKOLU ING. M. HALA	ZODP. PROJEKTANT ING. S. ŽATECKÝ	VEDOUČÍ ÚTVARU ING. J. HODÁK Ph.D.	 VODNÍ DÍLA - TBD Pracoviště Brno: Studená 2, 638 00 Brno Tel.: 721 222 313 brno@vdtbd.cz www.vdtbd.cz	
INVESTOR STÁTNÍ POZEMKOVÝ ÚŘAD					
MÍSTO STAVBY K.Ú. ODRY, MĚSTO ODRY, OKRES NOVÝ JIČÍN, - KRAJ MORAVSKOSLEZSKÝ					
AKCE OPRAVA NÁHONU MLÝNKA V ODRÁCH					
OBSAH TABULE HRAZENÍ NA NÁTOKU				PROJEKT Č. P 3030/21	ARCHIVNÍ Č. 3128 / 403
				DATUM 07 / 2021	STUPEŇ DSP/DPS
				FORMÁT 2xA4	
				MĚŘÍTKO 1 : 20	ČÍSLO PŘÍLOHY D.9