
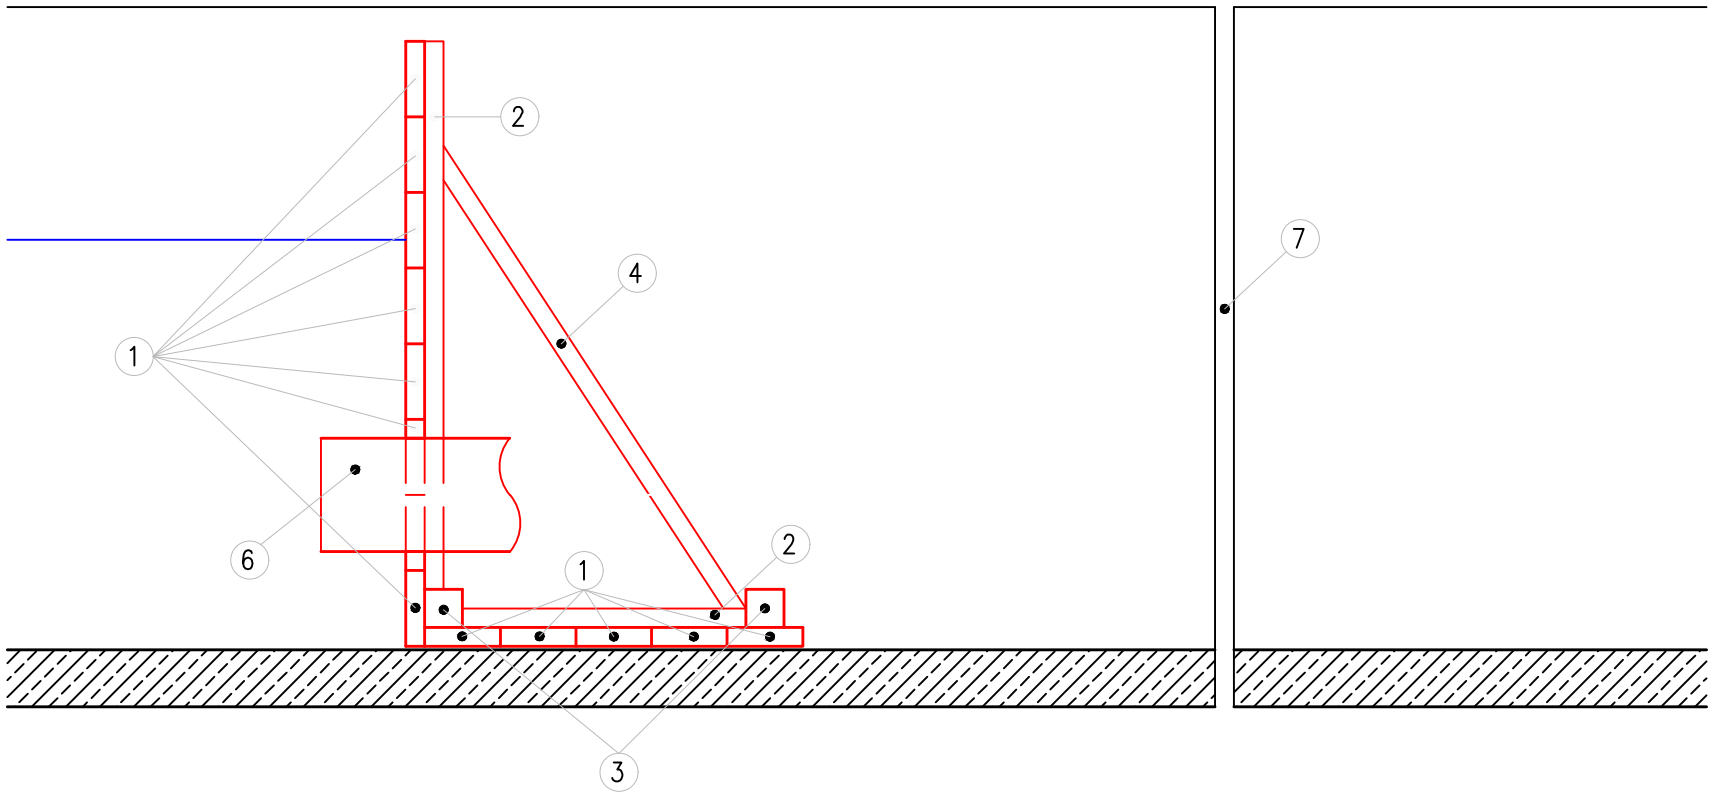


TABULE HRAZENÍ
M 1:20

- 1 – 13x dřevěná fošna 1800/200/50
- 2 – 2x dřevěná fošna 1450/200/50
- 3 – 2x dřevěný hranol 1700/100/100
- 4 – 2x dřevěný hranol 750/100/100
- 5 – pružný tmel
- 6 – PVC DN 300 – utěsněno
- 7 – spára mezi dílci 6–12cm, dl. 5,2 m – odstranění výplně, broušení

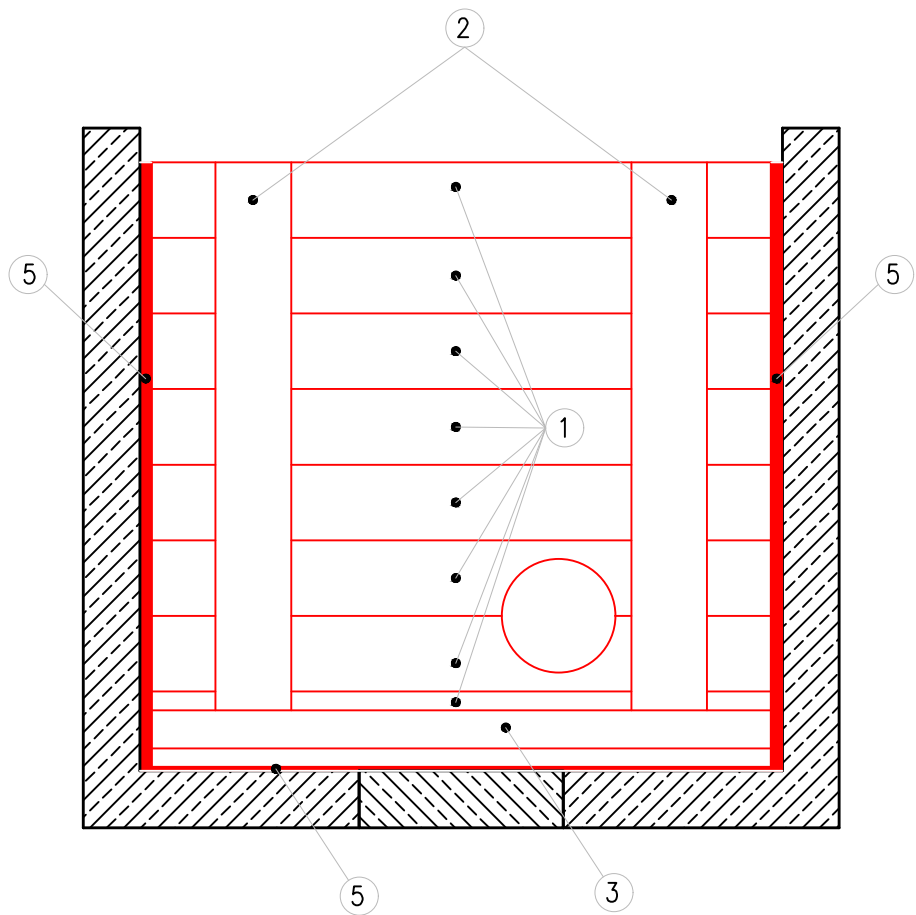

VÝŠKOVÝ SYSTÉM: BALT PO VYROVNÁNÍ
KÓTOVÁNO V mm

VYPRACOVAL ING. M. HALA	VEDOUČÍ ÚKOLU ING. M. HALA	ZODP. PROJEKTANT ING. S. ŽATECKÝ	VEDOUČÍ ÚTVARU ING. J. HODÁK Ph.D.	 VODNÍ DÍLA - TBD Pracoviště Brno: Studená 2, 638 00 Brno Tel.: 721 222 313 brno@vdtbd.cz www.vdtbd.cz	
INVESTOR STÁTNÍ POZEMKOVÝ ÚŘAD				PROJEKT Č. P 3030/21 ARCHIVNÍ Č. 3128 / 403 DATUM 07 / 2021 STUPEŇ DSP/DPS FORMÁT 2xA4	
MÍSTO STAVBY K.Ú. ODRY, MĚSTO ODRY, OKRES NOVÝ JIČÍN, - KRAJ MORAVSKOSLEZSKÝ					
AKCE OPRAVA NÁHONU MLÝNKY V ODRÁCH					
OBSAH TABULE HRAZENÍ				MĚŘÍTKO 1 : 20	ČÍSLO PŘÍLOHY D.8