


KOORDINAČNÍ SITUAČNÍ VÝKRES  
M 1:500

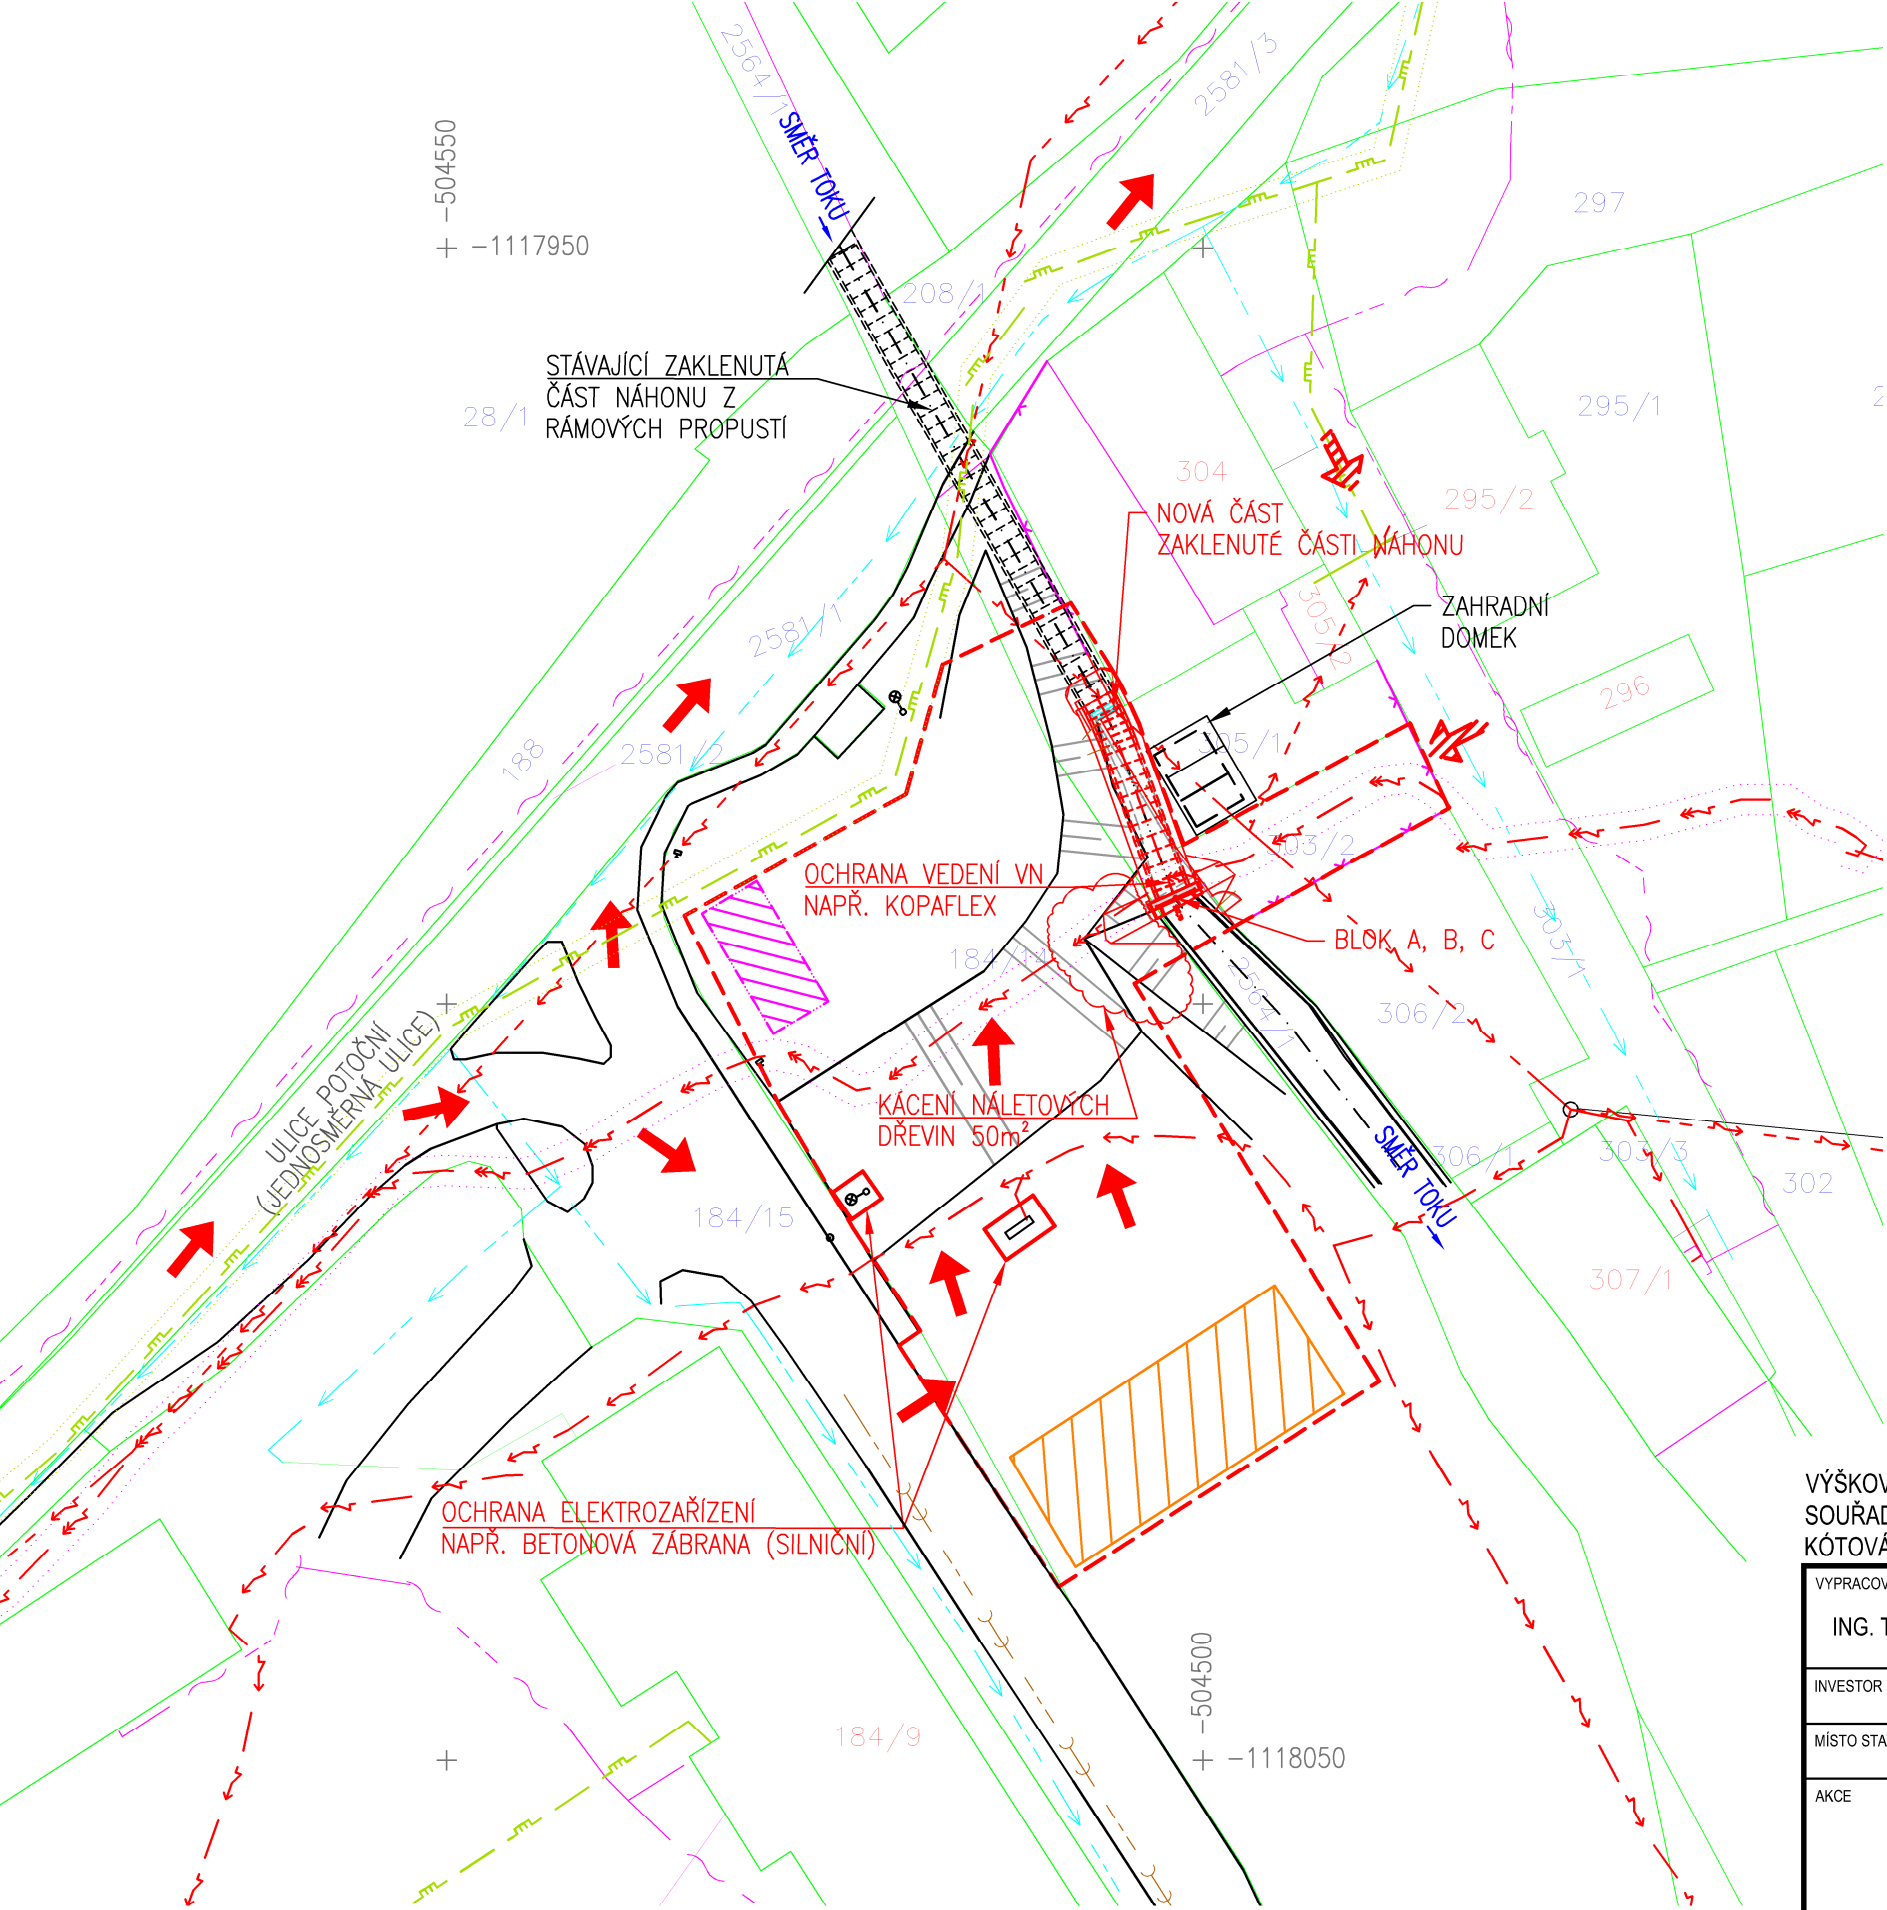

POZN.: PŘED ZAPOČETÍM PRACÍ JE NUTNO VYTYČIT VEDENÍ INŽENÝRSKÝCH SÍTÍ

V ZÁJMOVÉM ÚZEMÍ SE DLE VYJÁDRĚNÍ SPRÁVCŮ NACHÁZEJÍ NADZEMNÍ A PODZEMNÍ VEDENÍ (EL. VEDENÍ).  
V BLÍZKOSTI STAVBY SE NACHÁZÍ NADZEMNÍ A PODZEMNÍ VEDENÍ (EL., PLYN, VODA, KANALIZACE, SDĚL.)

LEGENDA KATASTRÁLNÍ MAPY

- HRANICE PARCEL (KÚ)
- PARCELNÍ ČÍSLO

LEGENDA SÍTÍ

- PLOT
- VODOVOD
- EL. VEDENÍ NN (NADZEMNÍ)
- EL. VEDENÍ VN (PODZEMNÍ)
- PLYN (STL)
- VODOVOD
- SDĚLOVACÍ VEDENÍ
- KANALIZACE

LEGENDA ZAŘÍZENÍ STAVENIŠTĚ:

- OBVOD STAVENIŠTĚ
- PLOCHA PRO MEZIDEPONIE
- PLOCHA PRO ZAŘÍZENÍ STAVENIŠTĚ
- PŘÍJEZD NA STAVENIŠTĚ A K MEZIDEPONII A PŘÍPADNÉ ZAŘÍZENÍ STAVENIŠTĚ
- PODMÍNĚNÝ PŘÍJEZD NA STAVENIŠTĚ
- NUTNÉ POVOLENÍ MAJITELŮ POZEMKU P.Č. 305/1 – PŘED ZAHAJENÍM PRACÍ

PD A AD – OPRAVA NÁHONU MLÝNKY V ODRÁCH					
PARCELNÍ ČÍSLO (KN)	KATASTRÁLNÍ ÚZEMÍ	ZPŮSOB DOTČENÍ PARCELY STAVBOU	DRUH POZEMKU	VLASTNICKÉ PRÁVO	PRÁVO HOSPODAŘIT S MAJETKEM STÁTU
2564/1	ODRY	TRVALE PŘÍMO DOTČENÁ	VODNÍ PLOCHA	ČESKÁ REPUBLIKA (8) MĚSTO ODRY (8)	STÁTNÍ POZEMKOVÝ ÚŘAD*
305/1	ODRY	TRVALE PŘÍMO DOTČENÁ	ZAHRADA	BALÁŽ P. (1/2) Mgr. ŠKROBÁKOVÁ L. (1/2)	
184/14	ODRY	TRVALE PŘÍMO DOTČENÁ	OSTATNÍ PLOCHA	MĚSTO ODRY	
303/2	ODRY	DOČASNĚ DOTČENÁ	OSTATNÍ PLOCHA	BALÁŽ P. (1/2) Mgr. ŠKROBÁKOVÁ L. (1/2)	
304	ODRY	DOČASNĚ DOTČENÁ	ZASTAVĚNÁ PLOCHA A NÁDVORÍ	BALÁŽ P. (1/2) Mgr. ŠKROBÁKOVÁ L. (1/2)	
ZAŘÍZENÍ STAVENIŠTĚ+MEZIDEPONIE					
PARCELNÍ ČÍSLO (KN)	KATASTRÁLNÍ ÚZEMÍ	ZPŮSOB DOTČENÍ PARCELY STAVBOU	DRUH POZEMKU	VLASTNICKÉ PRÁVO	PRÁVO HOSPODAŘIT S MAJETKEM STÁTU
184/14	ODRY	DOČASNĚ DOTČENÁ	OSTATNÍ PLOCHA	MĚSTO ODRY	


STÁTNÍ POZEMKOVÝ ÚŘAD\* = STÁTNÍ POZEMKOVÝ ÚŘAD, HUSINECKÁ 1024/11a, 130 00 PRAHA 3

MĚŘÍTKO:

1 : 500



VÝŠKOVÝ SYSTÉM: BALT PO VYROVNÁNÍ  
SOUŘADNICOVÝ SYSTÉM: S-JTSK  
KÓTOVÁNO V: m

VYPRACOVAL ING. T. KANTOR		KRESLIL ING. T. KANTOR	ZODP. PROJEKTANT ING. S. ŽATECKÝ	VEDOUCÍ ÚTVARU ING. J. HODÁK, Ph.D.	<div>VODNÍ DÍLA - TBD</div> <div>Pracoviště Brno : Studená 2, 638 00 Brno Tel.: 544 222 434, 544 525 120 Fax: 544 525 121 www.vdtbd.cz</div>	
INVESTOR ČESKÁ REPUBLIKA - STÁTNÍ POZEMKOVÝ ÚŘAD, HUSINECKÁ 1024/11a, 130 00 PRAHA						
MÍSTO STAVBY ODRY, KÚ. ODRY (709085), MORAVSKOSLEZSKÝ KRAJ						
AKCE  <b>PD A AD</b> <b>OPRAVA NÁHONU MLÝNKY V ODRÁCH</b> <b>SO3 - OPRAVA ZAKLENUTÉ ČÁSTI NÁHONU</b>					PROJEKT Č. P 3030/22	ARCHIVNÍ Č. 3216/ 403
					DATUM 03/ 2022	STUPEŇ DSP
					FORMÁT 2x A4	
PŘÍLOHA  KOORDINAČNÍ SITUAČNÍ VÝKRES					MĚŘÍTKO <b>1 : 500</b>	ČÍSLO PŘÍLOHY <b>C.2</b>