PŘÍČNÉ ŘEZY 4, 5

M 1:50

PŘÍČNÝ ŘEZ 4, km 5,234 26

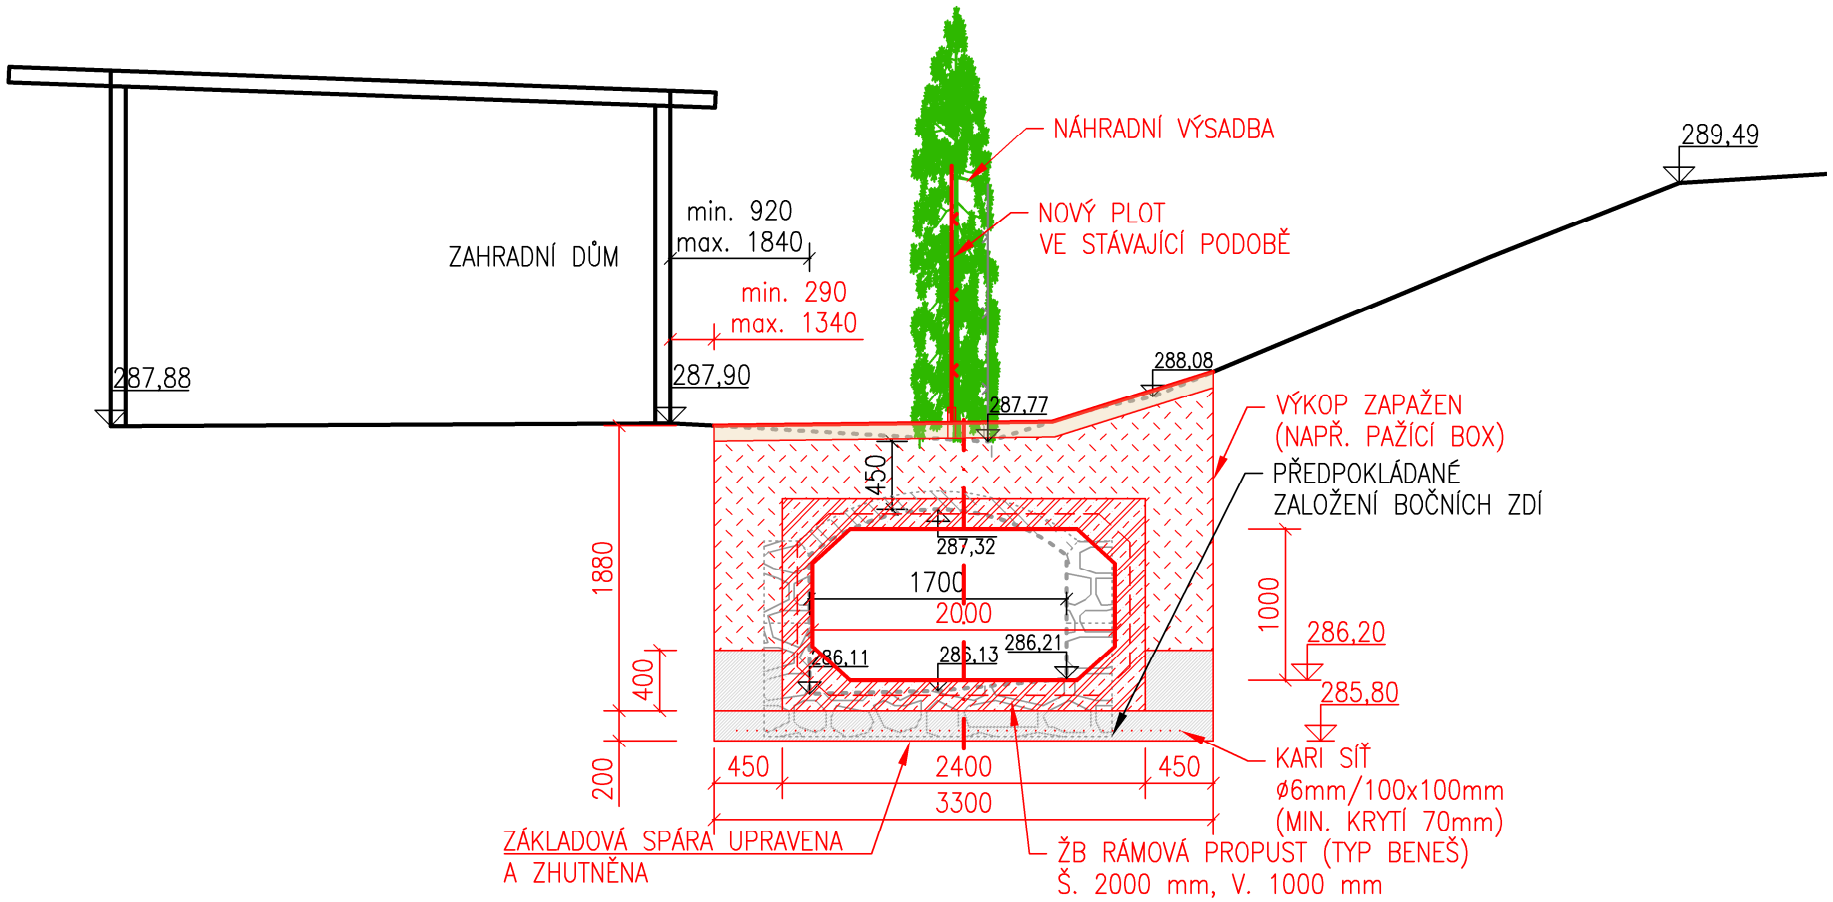

PŘÍČNÝ ŘEZ 5, km 5,239 54

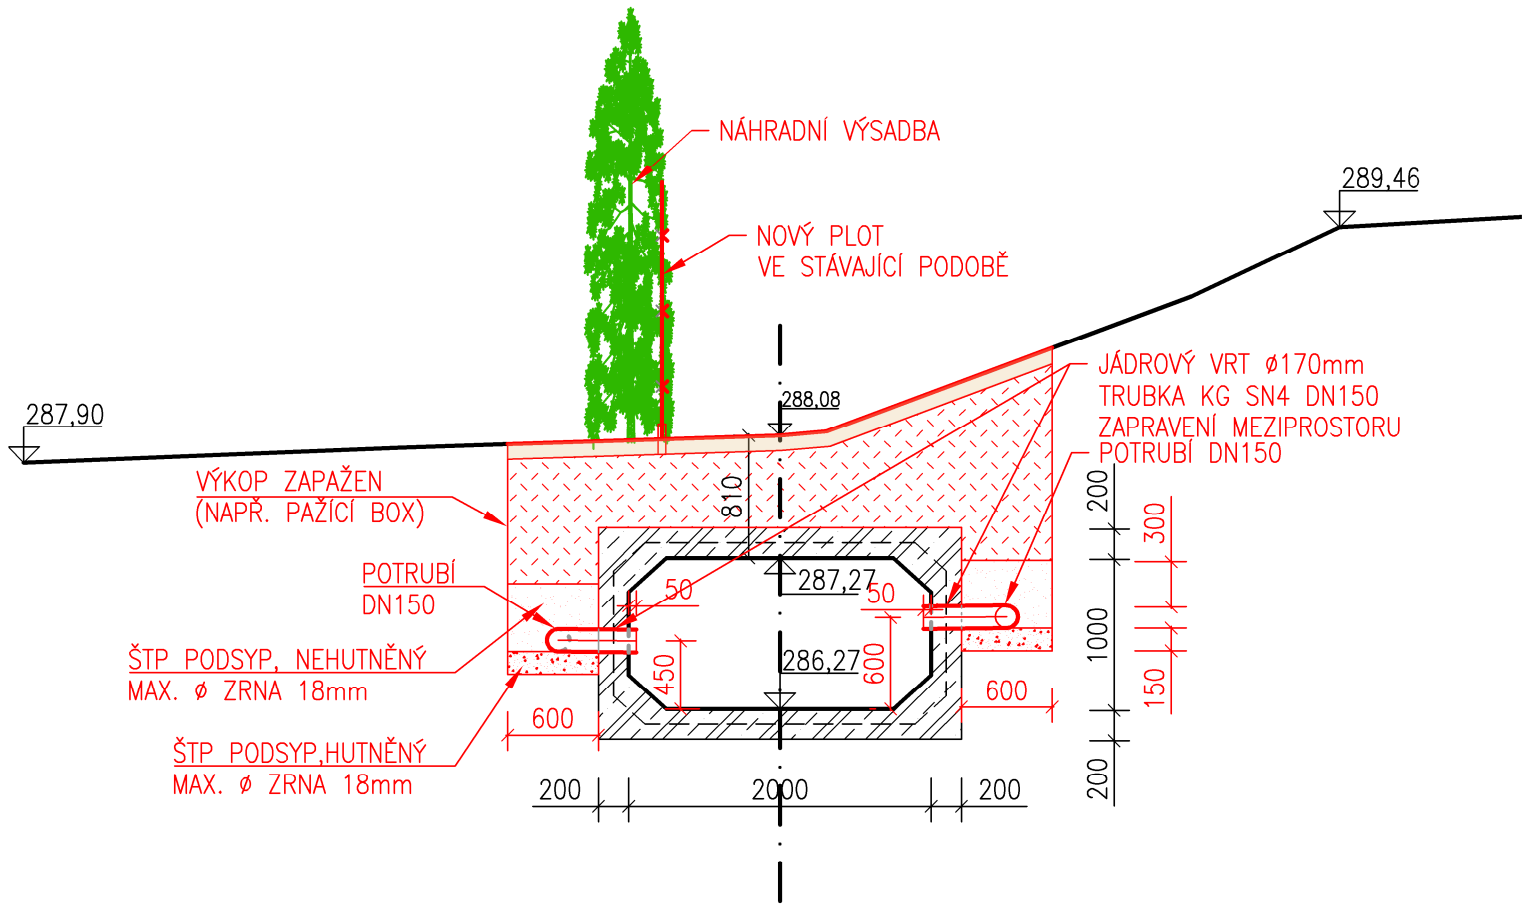

LEGENDA:

- STÁVAJÍCÍ BETONOVÁ KONSTRUKCE
- STÁVAJÍCÍ ŽELEZOBETONOVÁ KONSTRUKCE
- STÁVAJÍCÍ KAMENNÉ ZDIVO DO BETONU / BETONOVÁ KONSTRUKCE
- NÁVRH PREFABRIKÁT – ŽB RÁMOVÁ PROPUST (TYP BENEŠ)
- NAVRŽENÁ BETONOVÁ KONSTRUKCE
- ZPĚTNÝ ZÁSYP VÝKOPOVOU ZEMINOU, HUTNĚNÝ

BETON (ČSN EN 206–1) :
BETON C30/37
XC4 XF3 XA1 Dmax 16 mm S3
OCEL : 10 505 (R), KARI B500A
MIN. KRYTÍ VÝZTUŽE : 50 (70) mm

MĚŘÍTKO:

1 : 50

m 0,5 1,0 1,5 2,0 2,5

VÝŠKOVÝ SYSTÉM: BALT PO VYROVNÁNÍ
KÓTOVÁNO V: m

VYPRACOVAL	KRESLIL	ZODP. PROJEKTANT	VEDOUCÍ ÚTVARU
ING. T. KANTOR	ING. T. KANTOR	ING. S. ŽATECKÝ	ING. J. HODÁK, Ph.D.

VODNÍ DÍLA - TBD
Pracoviště Brno :
Studená 2, 638 00 Brno
Tel.: 544 222 434, 544 525 120
Fax: 544 525 121
www.vdtbd.cz

INVESTOR	ČESKÁ REPUBLIKA - STÁTNÍ POZEMKOVÝ ÚŘAD, HUSINECKÁ 1024/11a, 130 00 PRAHA
MÍSTO STAVBY	ODRY, KÚ. ODRY (709085), MORAVSKOSLEZSKÝ KRAJ
AKCE	**PD A AD** **OPRAVA NÁHONU MLÝNKA V ODRÁCH** **SO3 - OPRAVA ZAKLENUTÉ ČÁSTI NÁHONU**
PŘÍLOHA	PŘÍČNÉ ŘEZY 4, 5

PROJEKT Č.	P 3030/22	ARCHIVNÍ Č.	3216/ 403
DATUM	03/ 2022	STUPEŇ	DSP
FORMÁT	2x A4		
MĚŘÍTKO	**1 : 50**	ČÍSLO PŘÍLOHY	**D.4**