



SITUAČNÍ VÝKRES ŠIRŠÍCH VZTAHŮ

M 1:50 000

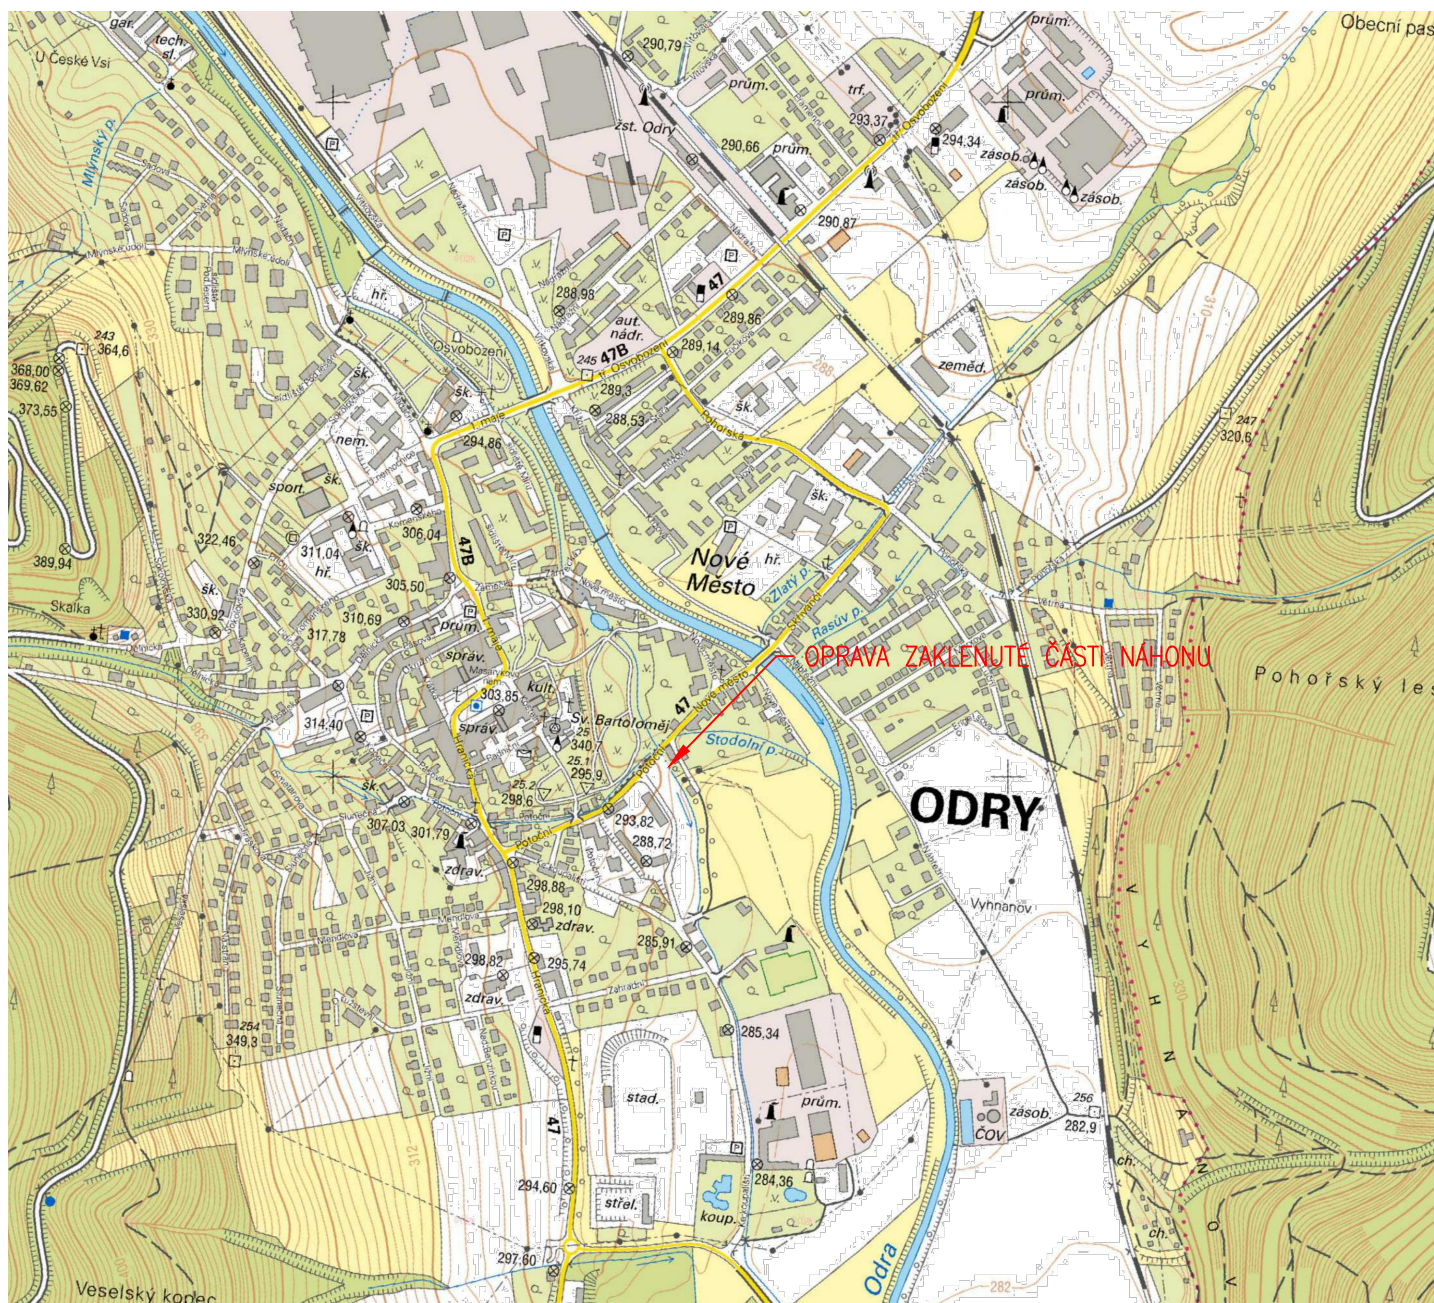


MĚŘÍTKO:

1 : 50 000

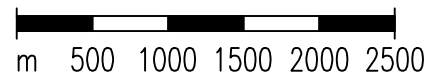

VÝŠKOVÝ SYSTÉM: BALT PO VYROVNÁNÍ
 SOUŘADNICOVÝ SYSTÉM: S-JTSK
 KÓTOVÁNO V: m

VYPRACOVAL ING. T. KANTOR	KRESLIL ING. T. KANTOR	ZODP. PROJEKTANT ING. S. ŽATECKÝ	VEDOUČÍ ÚTVARU ING. J. HODÁK, Ph.D.	 VODNÍ DÍLA - TBD Pracoviště Brno : Studená 2, 638 00 Brno Tel.: 544 222 434, 544 525 120 Fax: 544 525 121 www.vdtbd.cz	
INVESTOR ČESKÁ REPUBLIKA - STÁTNÍ POZEMKOVÝ ÚŘAD, HUSINECKÁ 1024/11a, 130 00 PRAHA					
MÍSTO STAVBY ODRY, KÚ. ODRY (709085), MORAVSKOSLEZSKÝ KRAJ					
AKCE PD A AD OPRAVA NÁHONU MLÝNKA V ODRÁCH SO3 - OPRAVA ZAKLENUTÉ ČÁSTI NÁHONU				PROJEKT Č. P 3030/22	ARCHIVNÍ Č. 3216/ 403
				DATUM 03/ 2022	STUPEŇ DSP
				FORMÁT 1x A4	
PŘÍLOHA SITUAČNÍ VÝKRES ŠIRŠÍCH VZTAHŮ				MĚŘÍTKO 1 : 50 000	ČÍSLO PŘÍLOHY C.1