

KOORDINAČNÍ SITUAČNÍ VÝKRES
M 1:500

LEGENDA KATASTRÁLNÍ MAPY

- HRANICE PARCEL (KÚ)
- 305/1


PARCELNÍ ČÍSLO

LEGENDA SÍTÍ

- PLOT
- VODOVOD
- EL. VEDENÍ NN (NADZEMNÍ)
- EL. VEDENÍ VN (PODZEMNÍ)
- PLYN (STL)
- VODOVOD
- SDĚLOVACÍ VEDENÍ
- KANALIZACE

LEGENDA ZAŘÍZENÍ STAVENIŠTĚ:

- OBVOD STAVENIŠTĚ
- PLOCHA PRO MEZIDEPONIE
- PLOCHA PRO ZAŘÍZENÍ STAVENIŠTĚ
- PŘÍJEZD NA STAVENIŠTĚ A K MEZIDEPONII
- A PŘÍPADNÉ ZAŘÍZENÍ STAVENIŠTĚ
- PODMINĚNÝ PŘÍJEZD NA STAVENIŠTĚ
- NUTNÉ POVOLENÍ MAJITELŮ POZEMKU P.Č. 305/1 – PŘED ZAHAJENÍM PRACÍ

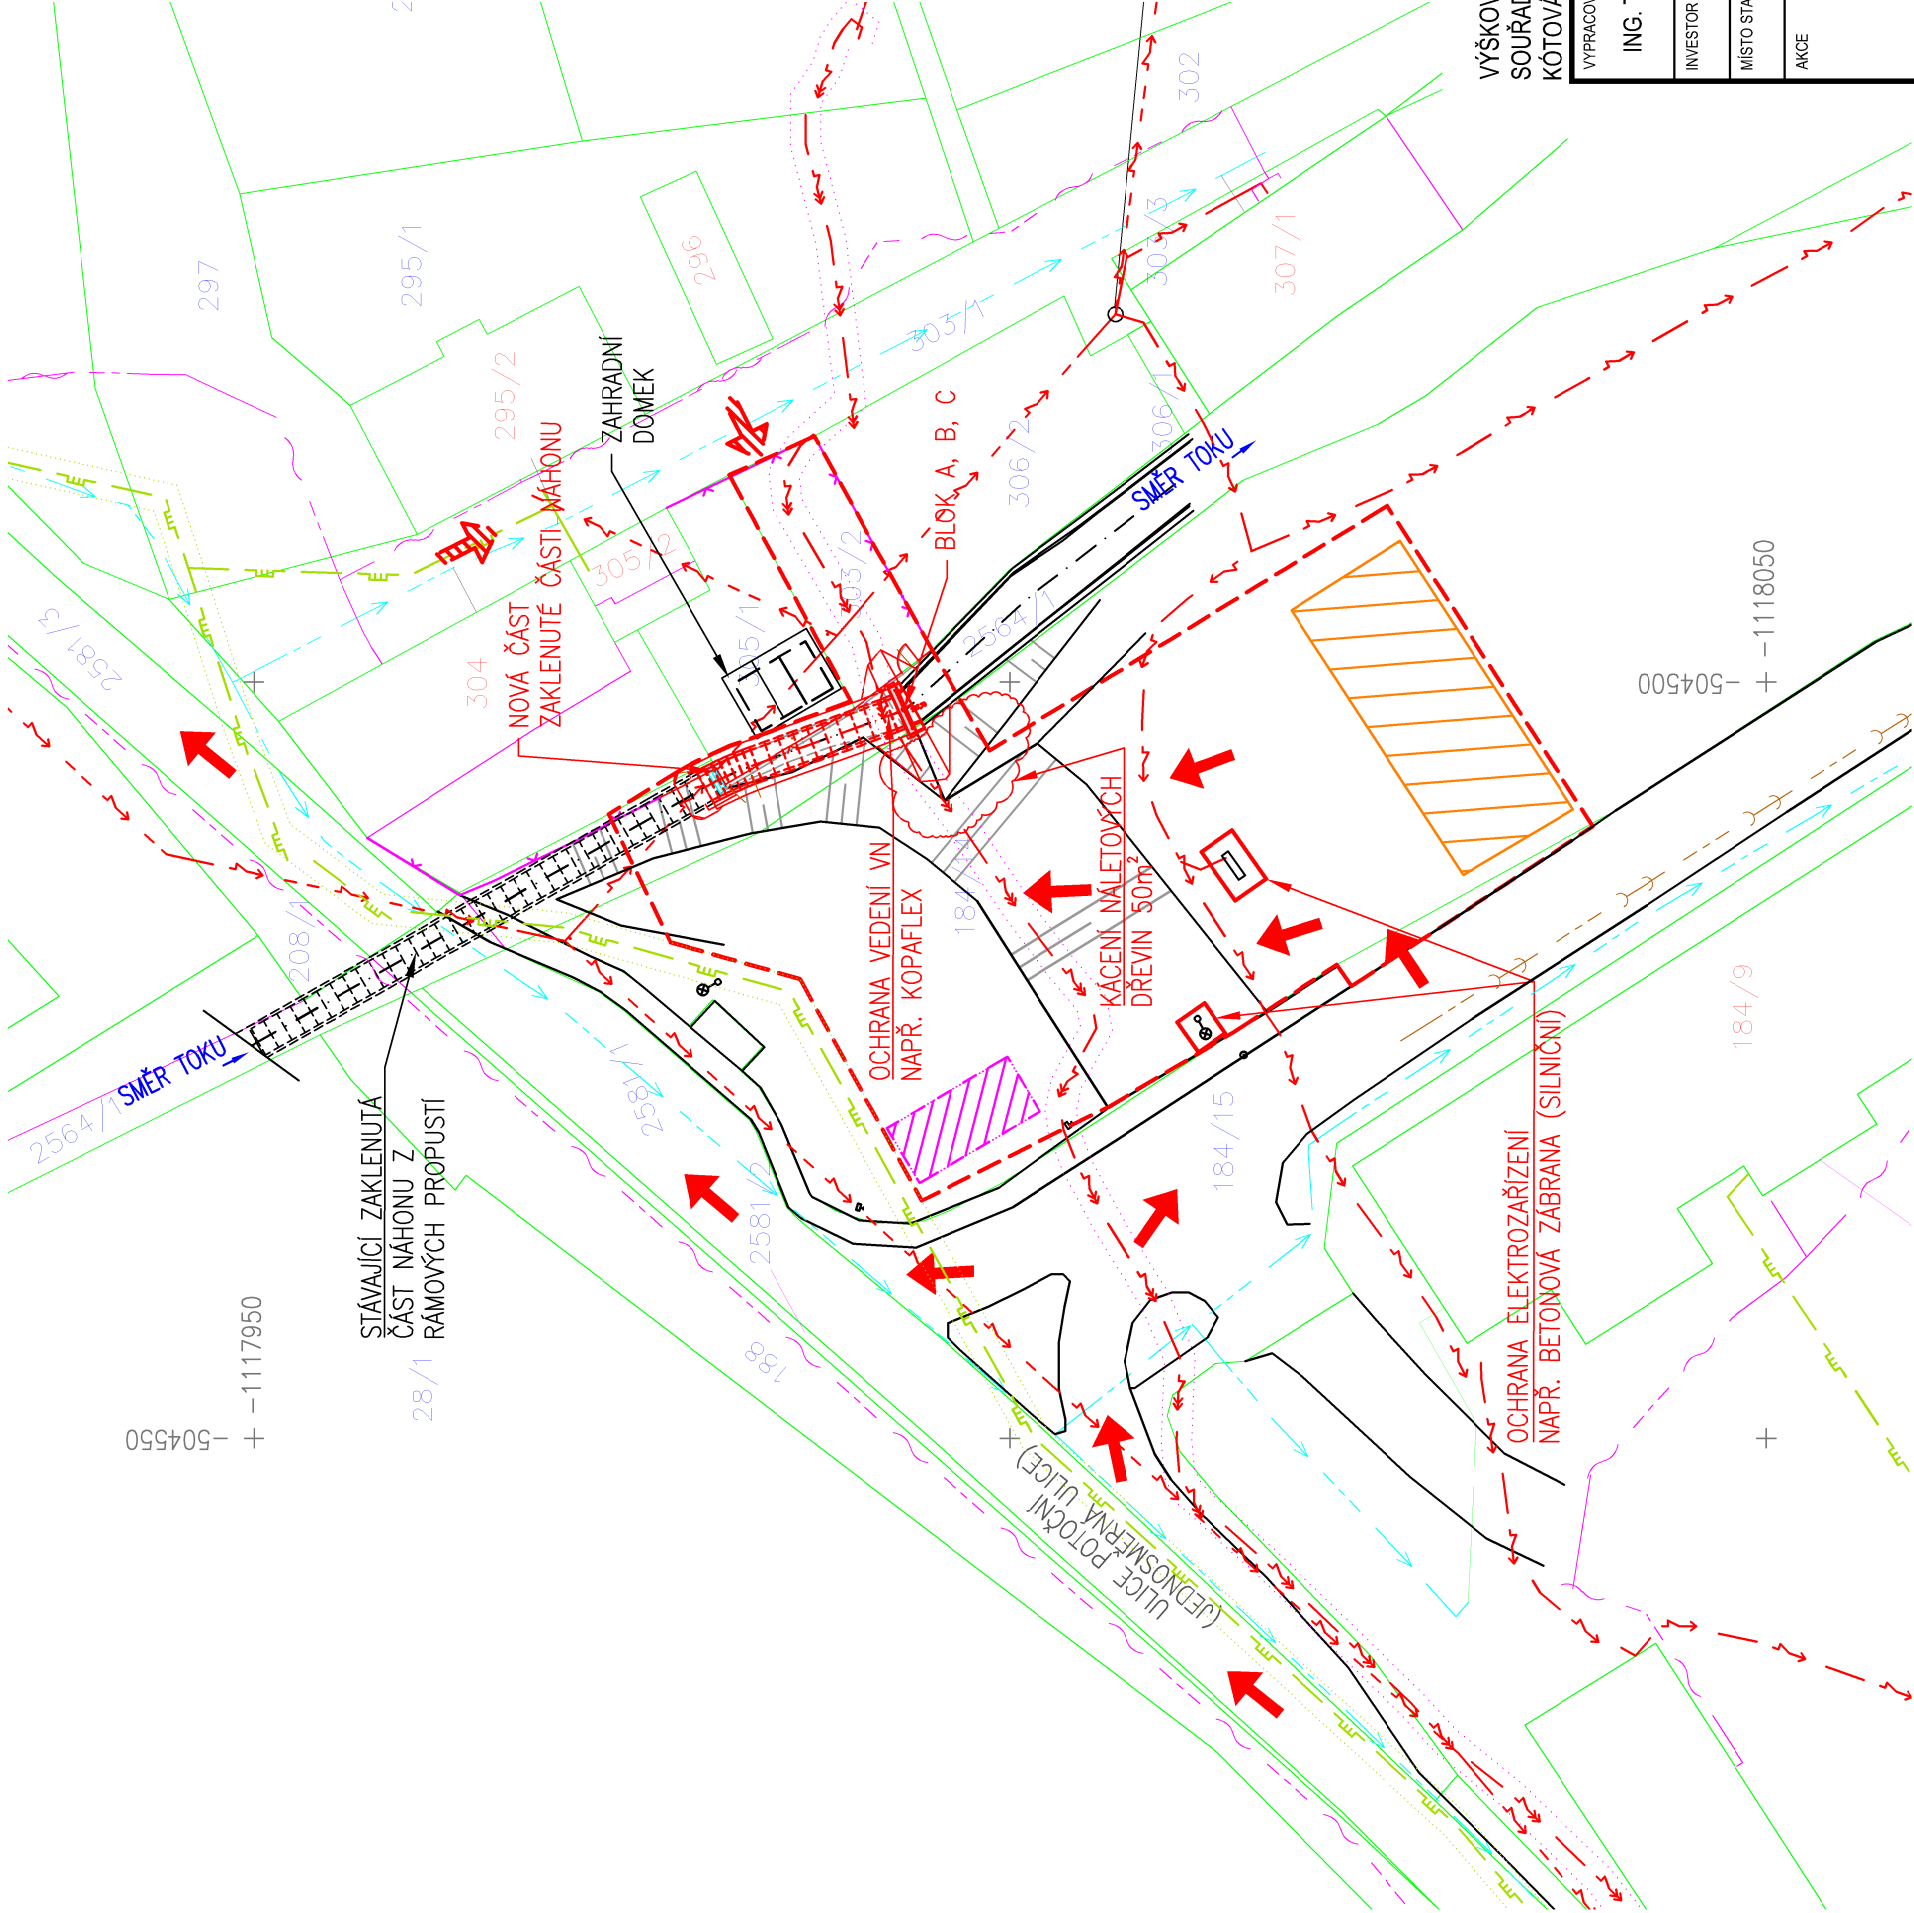

PD A AD – OPRAVA NÁHONU MLÝNKY V ODRÁCH					
PARCELNÍ ČÍSLO (KN)	KATASTRÁLNÍ ÚZEMÍ	ZPŮSOB DOTČENÍ PARCELY STAVBOU	DRUH POZEMKU	VLASTNICKÉ PRÁVO	PRÁVO HOSPODAŘIT S MAJETKEM STÁTU
2564/1	ODRY	TRVALE PŘÍMO DOTČENÁ	VODNÍ PLOCHA	ČESKÁ REPUBLIKA (8) MĚSTO ODRY (8)	STÁTNÍ POZEMKOVÝ ÚŘAD*
305/1	ODRY	TRVALE PŘÍMO DOTČENÁ	ZAHRADA	BALÁŽ P. (J) Mgr. ŠKROBÁKOVÁ L. (J)	
184/14	ODRY	TRVALE PŘÍMO DOTČENÁ	OSTATNÍ PLOCHA	MĚSTO ODRY	
303/2	ODRY	DOČASNĚ DOTČENÁ	OSTATNÍ PLOCHA	BALÁŽ P. (J) Mgr. ŠKROBÁKOVÁ L. (J)	
304	ODRY	DOČASNĚ DOTČENÁ	ZASTAVĚNÁ PLOCHA A NÁDVOŘÍ	BALÁŽ P. (J) Mgr. ŠKROBÁKOVÁ L. (J)	
ZAŘÍZENÍ STAVENIŠTĚ+MEZIDEPONIE					
PARCELNÍ ČÍSLO (KN)	KATASTRÁLNÍ ÚZEMÍ	ZPŮSOB DOTČENÍ PARCELY STAVBOU	DRUH POZEMKU	VLASTNICKÉ PRÁVO	PRÁVO HOSPODAŘIT S MAJETKEM STÁTU
184/14	ODRY	DOČASNĚ DOTČENÁ	OSTATNÍ PLOCHA	MĚSTO ODRY	


STÁTNÍ POZEMKOVÝ ÚŘAD* = STÁTNÍ POZEMKOVÝ ÚŘAD, HUSINECKÁ 1024/11a, 130 00 PRAHA 3

VÝŠKOVÝ SYSTÉM: BAL T PO VYROVNÁNÍ
SOUŘADNICOVÝ SYSTÉM: S-JTSK
KÓTOVÁNO V: m

MĚŘÍTKO:

1 : 500



		VODNÍ DÍLA - TBD		
Pracoviště Brno : Studená 2, 638 00 Brno Tel.: 544 222 434, 544 525 120 Fax: 544 525 121 www.vdtbd.cz				
VYPRACOVAL ING. T. KANTOR		KRESLIL ING. T. KANTOR	ZODP. PROJEKTANT ING. S. ŽATECKÝ	VEDOUČÍ ÚTVARU ING. J. HODÁK, Ph.D.
INVESTOR ČESKÁ REPUBLIKA - STÁTNÍ POZEMKOVÝ ÚŘAD, HUSINECKÁ 1024/11a, 130 00 PRAHA				
MÍSTO STAVBY ODRY, KÚ. ODRY (709085), MORAVSKOSLEZSKÝ KRAJ				
AKCE <div>PD A AD</div> <div>OPRAVA NÁHONU MLÝNKY V ODRÁCH</div> <div>S03 - OPRAVA ZAKLENUTÉ ČÁSTI NÁHONU</div>				
PROJEKT Č. P 3030/22				
ARCHIVNÍ Č. 3216/ 403				
DATUM 03/ 2022				
STUPEŇ DSP				
FORMÁT 2x A4				
MĚŘÍTKO 1 : 500				
ČÍSLO PŘÍLOHY C.2				
PŘÍLOHA KOORDINAČNÍ SITUAČNÍ VÝKRES				

POZN: PŘED ZAPOČETÍM PRACÍ JE NUTNO VYTÝČIT VEDENÍ INŽENÝRSKÝCH SÍTÍ

V ZÁJMOVÉM ÚZEMÍ SE DLE VYJÁDRĚNÍ SPRÁVCŮ NACHÁZEJÍ NADZEMNÍ A PODZEMNÍ VEDENÍ (EL. VEDENÍ).
V BLÍZKOSTI STAVBY SE NACHÁZÍ NADZEMNÍ A PODZEMNÍ VEDENÍ (EL., PLYN, VODA, KANALIZACE, SDĚL.)