


OPĚRNÁ ZEĎ – BLOK B, VÝKRES VÝZTUŽE

BLOK B, M=1:25

ŘEZ B–B’

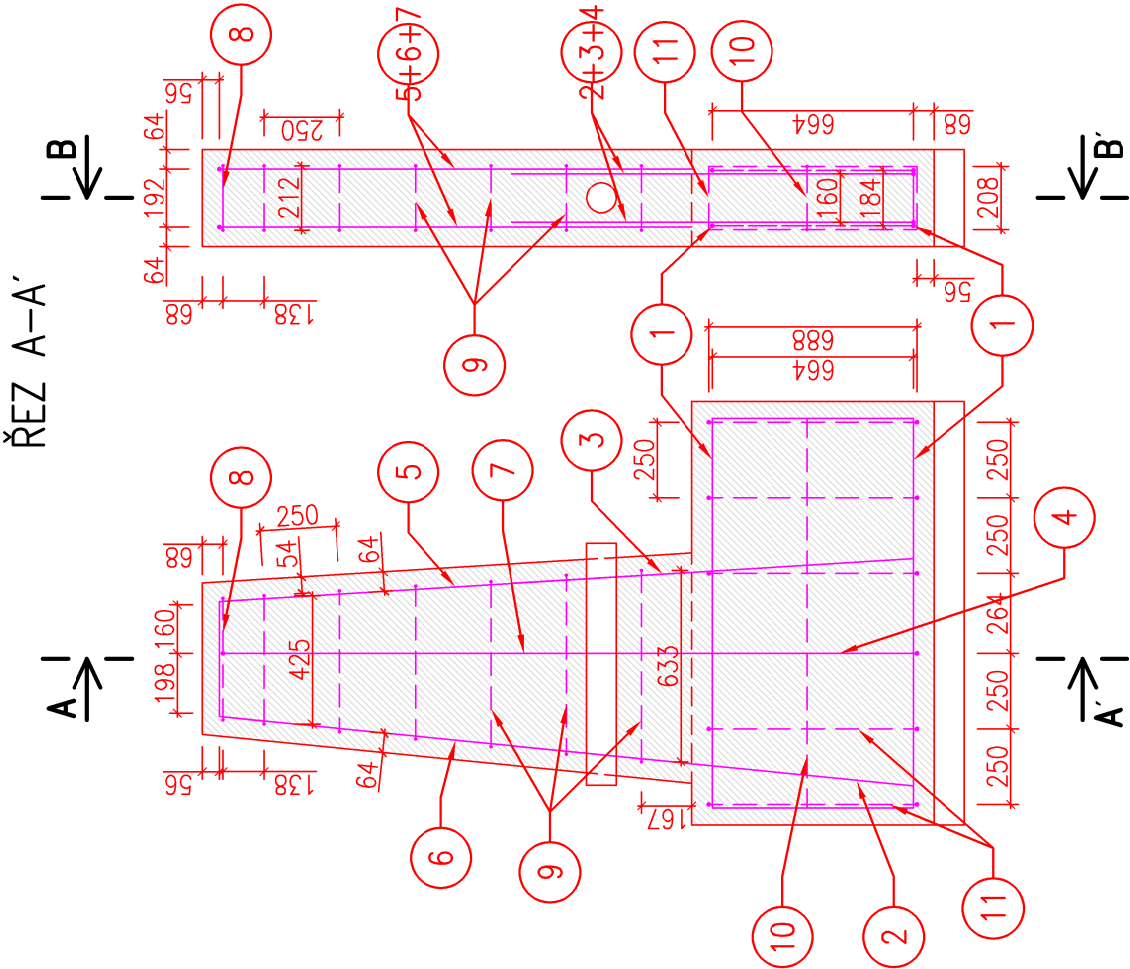


TABULKA VÝZTUŽE (OPĚRNÁ ZEĎ, BLOK B)				
OZN.	PROFIL	DĚLKA	POČET	DĚLKA DLE PRŮMĚRU (R)
	mm	[m]	[ks]	ø8
1	12	2.59	4	10.36
2	12	1.84	2	3.68
3	12	1.83	2	3.66
4	12	2.82	1	2.82
5	12	2.10	2	4.20
6	12	2.10	2	4.20
7	12	3.29	1	3.29
8	8	1.42	1	1.42
9	8	1.48–1.88 (á 0.08)	po 1ks	10.08
10	8	3.20	1	3.20
11	8	2.00	5	10.00
CELKEM DĚLKA DLE (PLOCHA) PROFILU				[m²,m] 24.70 32.21
HMOTNOST DLE PROFILU 1 BM (1m2)				[kg] 0.395 0.888
HMOTNOST CELKEM DLE PROFILŮ				[kg] 9.76 28.60
HMOTNOST CELKEM				[kg] 38

POZN. VÝZTUŽ BLOKU B JE POUZE INFORMATIVNÍ (PŘEDPOKLAD),
BUDE UPRAVENO MA MÍSTĚ DLE PROVEDENÍ BLOKU A

BETON (ČSN EN 206–1) :
BETON C30/37
XC4 XF3 XA1 Dmax 16 mm S3
OCEL : 10 505 (R), KARI B500A
MIN. KRYTÍ VÝZTUŽE : 50 mm
VÝZTUŽ KÓTOVÁNA NA OSU.

MĚŘÍTKO:

1 : 25

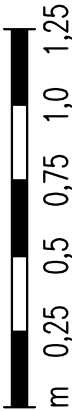

VÝŠKOVÝ SYSTÉM: BAL T PO VYROVNÁNÍ
KÓTOVÁNO V: m

		VODNÍ DÍLA - TBD	
Pracoviště Brno : Studená 2, 638 00 Brno Tel.: 544 222 434, 544 525 120 Fax: 544 525 121 www.vdtbd.cz		ING. J. HODÁK, Ph.D.	
PROJEKT Č.	P 3030/22	ARCHIVNÍ Č.	3216/403
DATUM	03/2022	STUPEŇ	DSP
FORMÁT	2x A4		
AKCE		PD A AD	
INVESTOR		OPRAVA NÁHONU MLÝNKY V ODRÁCH	
MÍSTO STAVBY		SO3 - OPRAVA ZAKLENUTÉ ČÁSTI NÁHONU	
ODRY, KÚ: ODRY (709085), MORAVSKOSLEZSKÝ KRAJ			
OPĚRNÁ ZEĎ - BLOK B, VÝKRES VÝZTUŽE		1 : 25	
PRÍLOHA		ČÍSLO PRÍLOHY	
		D.7.2	