VÝKRES PLOTU
M 1:25, 1:50

SITUACE
1:50

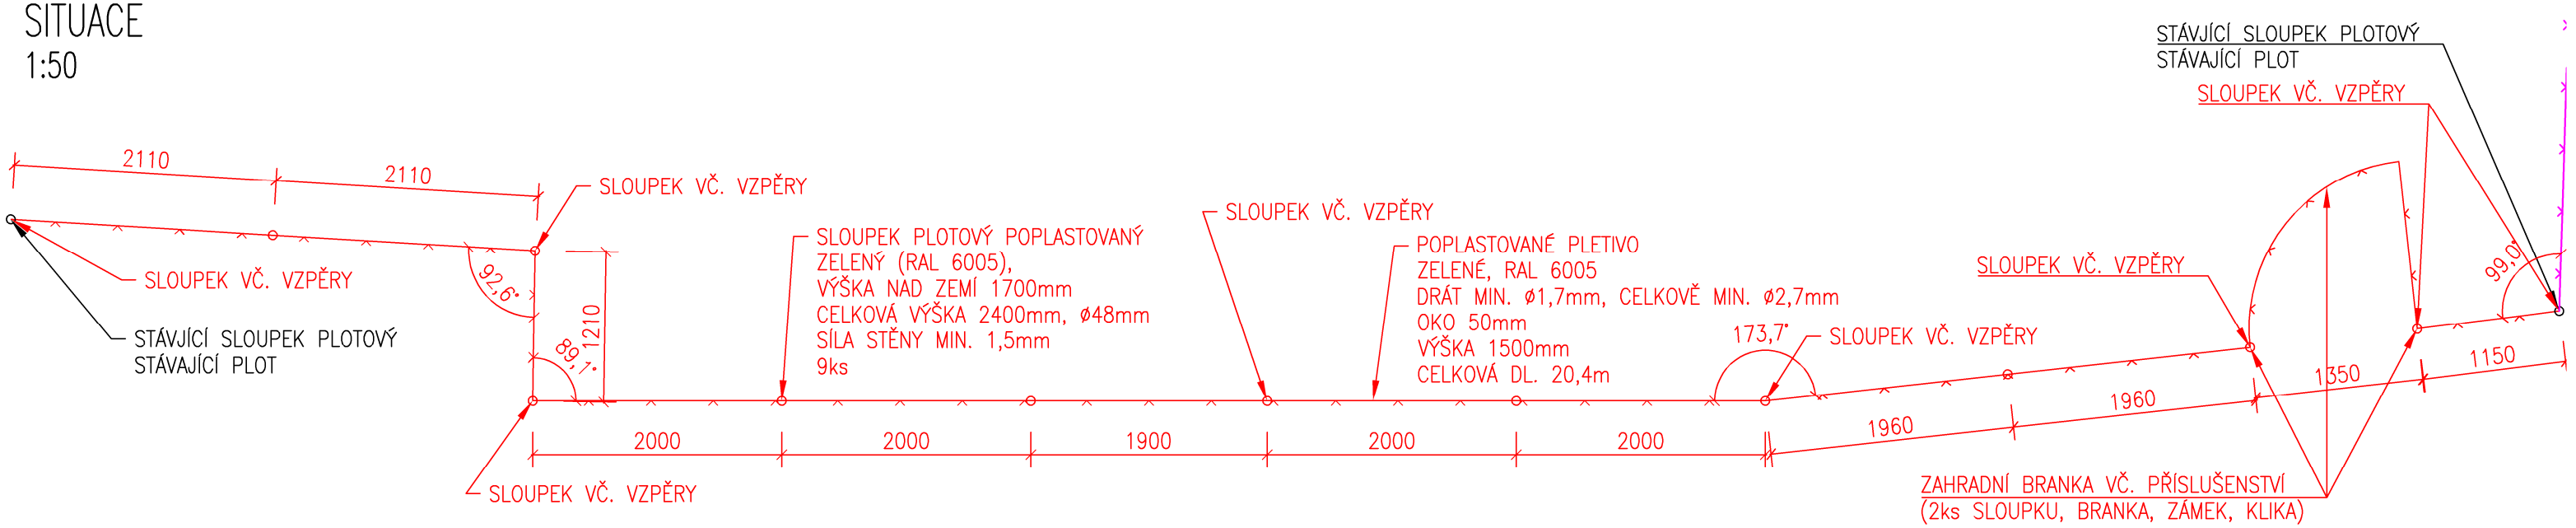

VZOROVÝ PŘÍČNÝ ŘEZ
1:25

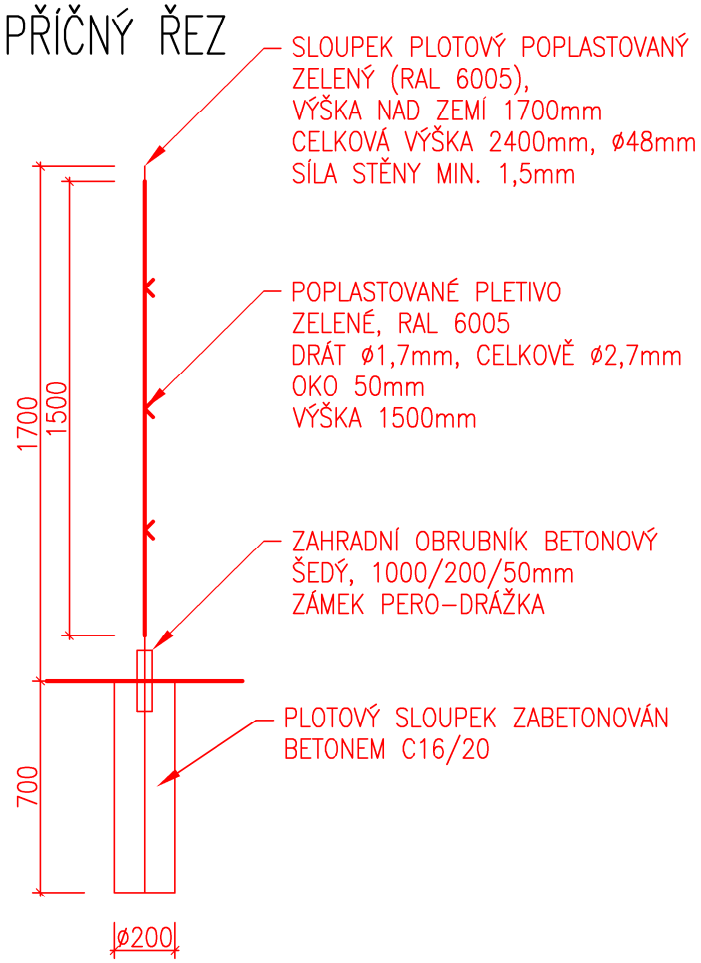

POZN. PLOT BUDE PROVEDEN NA ZÁKLADĚ DOKUMENTACE
A TECHNICKÝCH SPECIFIKACÍ VÝROBCE

MĚŘÍTKO:

1 : 25

m 0,25 0,5 0,75 1,0 1,25

1 : 50

m 0,5 1,0 1,5 2,0 2,5

VÝŠKOVÝ SYSTÉM: BALT PO VYROVNÁNÍ
KÓTOVÁNO V: m

VYPRACOVAL	KRESLIL	ZODP. PROJEKTANT	VEDOUCÍ ÚTVARU
ING. T. KANTOR	ING. T. KANTOR	ING. S. ŽATECKÝ	ING. J. HODÁK, Ph.D.

VODNÍ DÍLA - TBD
Pracoviště Brno :
Studená 2, 638 00 Brno
Tel.: 544 222 434, 544 525 120
Fax: 544 525 121
www.vdtbd.cz

INVESTOR	ČESKÁ REPUBLIKA - STÁTNÍ POZEMKOVÝ ÚŘAD, HUSINECKÁ 1024/11a, 130 00 PRAHA
MÍSTO STAVBY	ODRY, KÚ. ODRY (709085), MORAVSKOSLEZSKÝ KRAJ
AKCE	**PD A AD** **OPRAVA NÁHONU MLÝNKA V ODRÁCH** **SO3 - OPRAVA ZAKLENUTÉ ČÁSTI NÁHONU**
PROJEKT Č.	P 3030/22
ARCHIVNÍ Č.	3216/ 403
DATUM	03/ 2022
STUPEŇ	DSP
FORMÁT	2x A4
PŘÍLOHA	VÝKRES PLOTU
MĚŘÍTKO	**1 : 25** **1 : 50**
ČÍSLO PŘÍLOHY	**D.8**