



ŘEZ A-A'

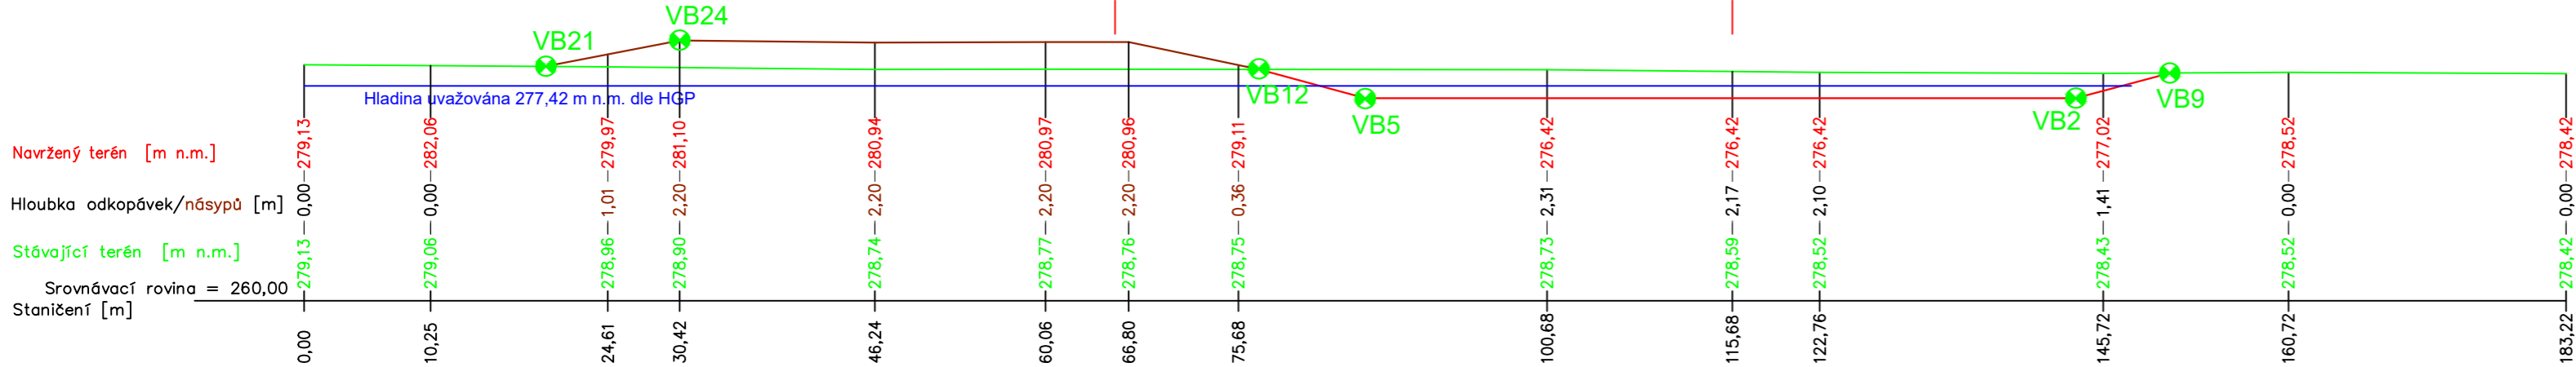

ŘEZ C-C'

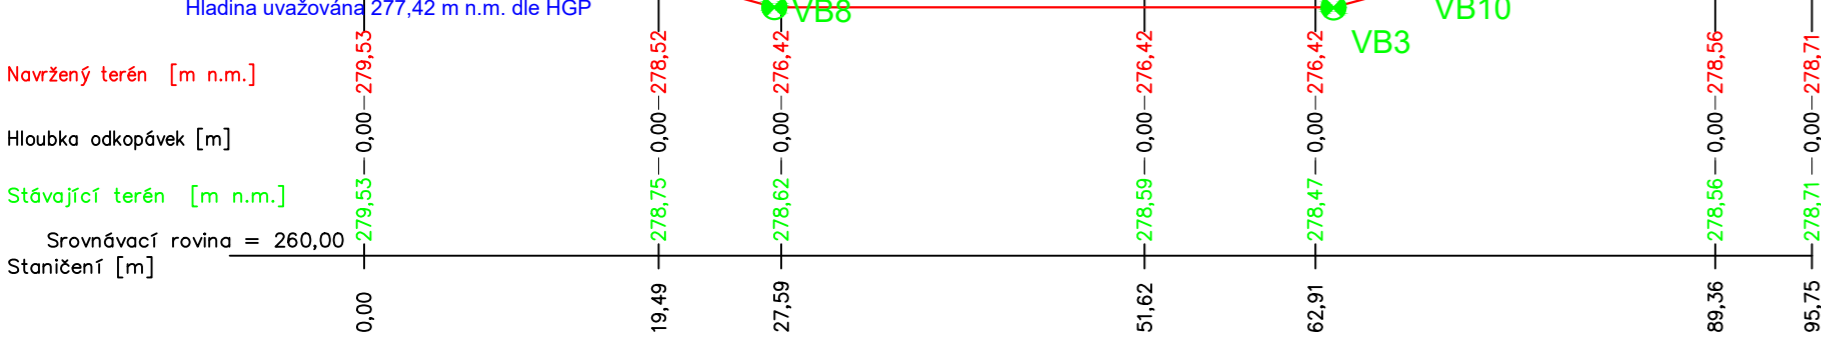

ŘEZ B-B'



ZODP. PROJEKTANT:	TECHNICKÁ KONTROLA:	VYPRACOVAL:	<div>chemcomex<div>divize geologie a sanace</div></div>	
STAVEBNÍK:	ČR - SPÚ a KPÚ pro Královohradecký kraj, pobočka Trutnov		CHEMCOMEX, a.s. Brněnská 327, Nové Město, Třebíč 674 01	
Místo stavby:	k.ú. Sedlec u Lanžova		DATUM:	08/2022
Stavba:	Mokřad 1 v k.ú. Sedlec u Lanžova		STUPEŇ:	DSP/DPS
Číslo výkresu:	Řezy		MĚŘÍTKO:	1:500
			PARÉ:	
D.3				