


VZOROVÝ PŘÍČNÝ ŘEZ - TOK

km 0,000 - 0,1650

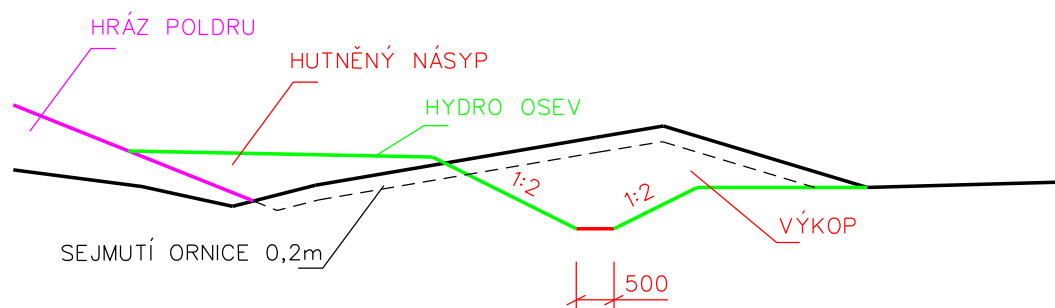

MĚŘÍTKO 1:100

VZOROVÝ PŘÍČNÝ ŘEZ TOK

PŘÍLOHA D.1.2.17.