



VZOROVÝ PŘÍČNÝ ŘEZ - HRÁZ

km 0,0000 - 0,1000

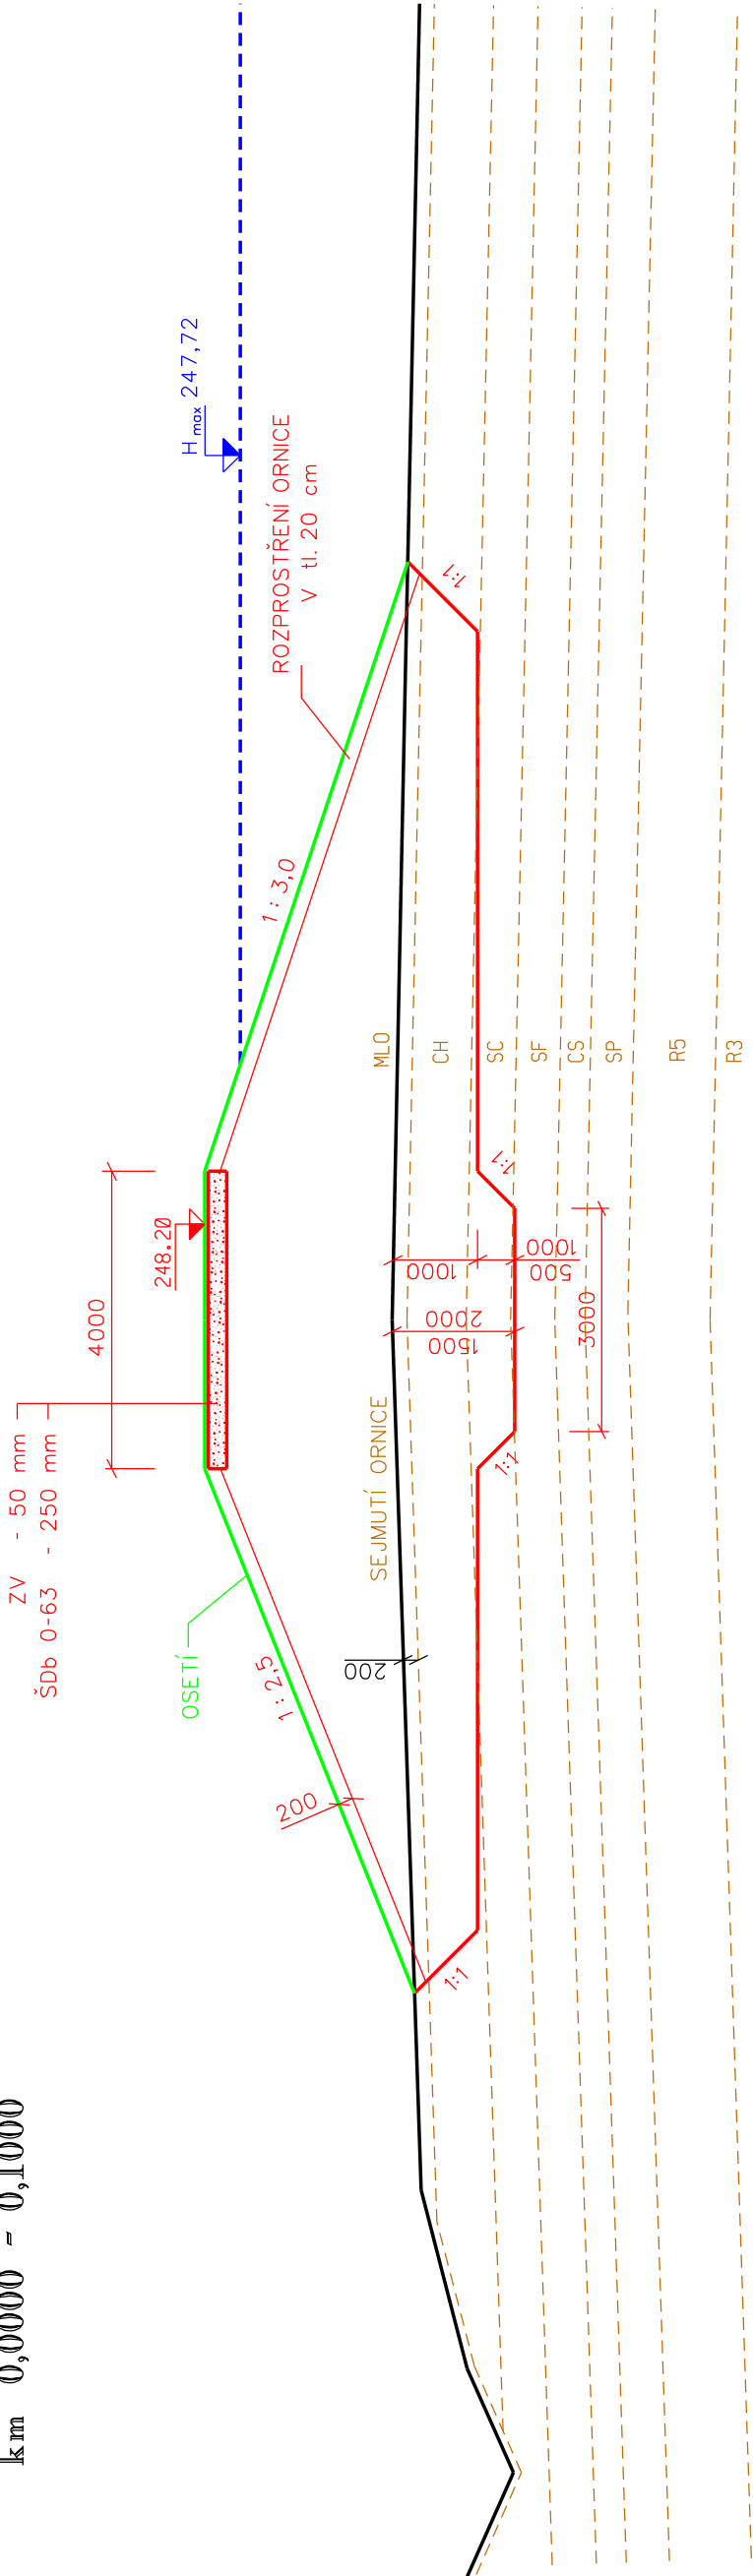

VZOROVÝ PŘÍČNÝ ŘEZ - HRÁZ

km 0,1000 - 0,1640

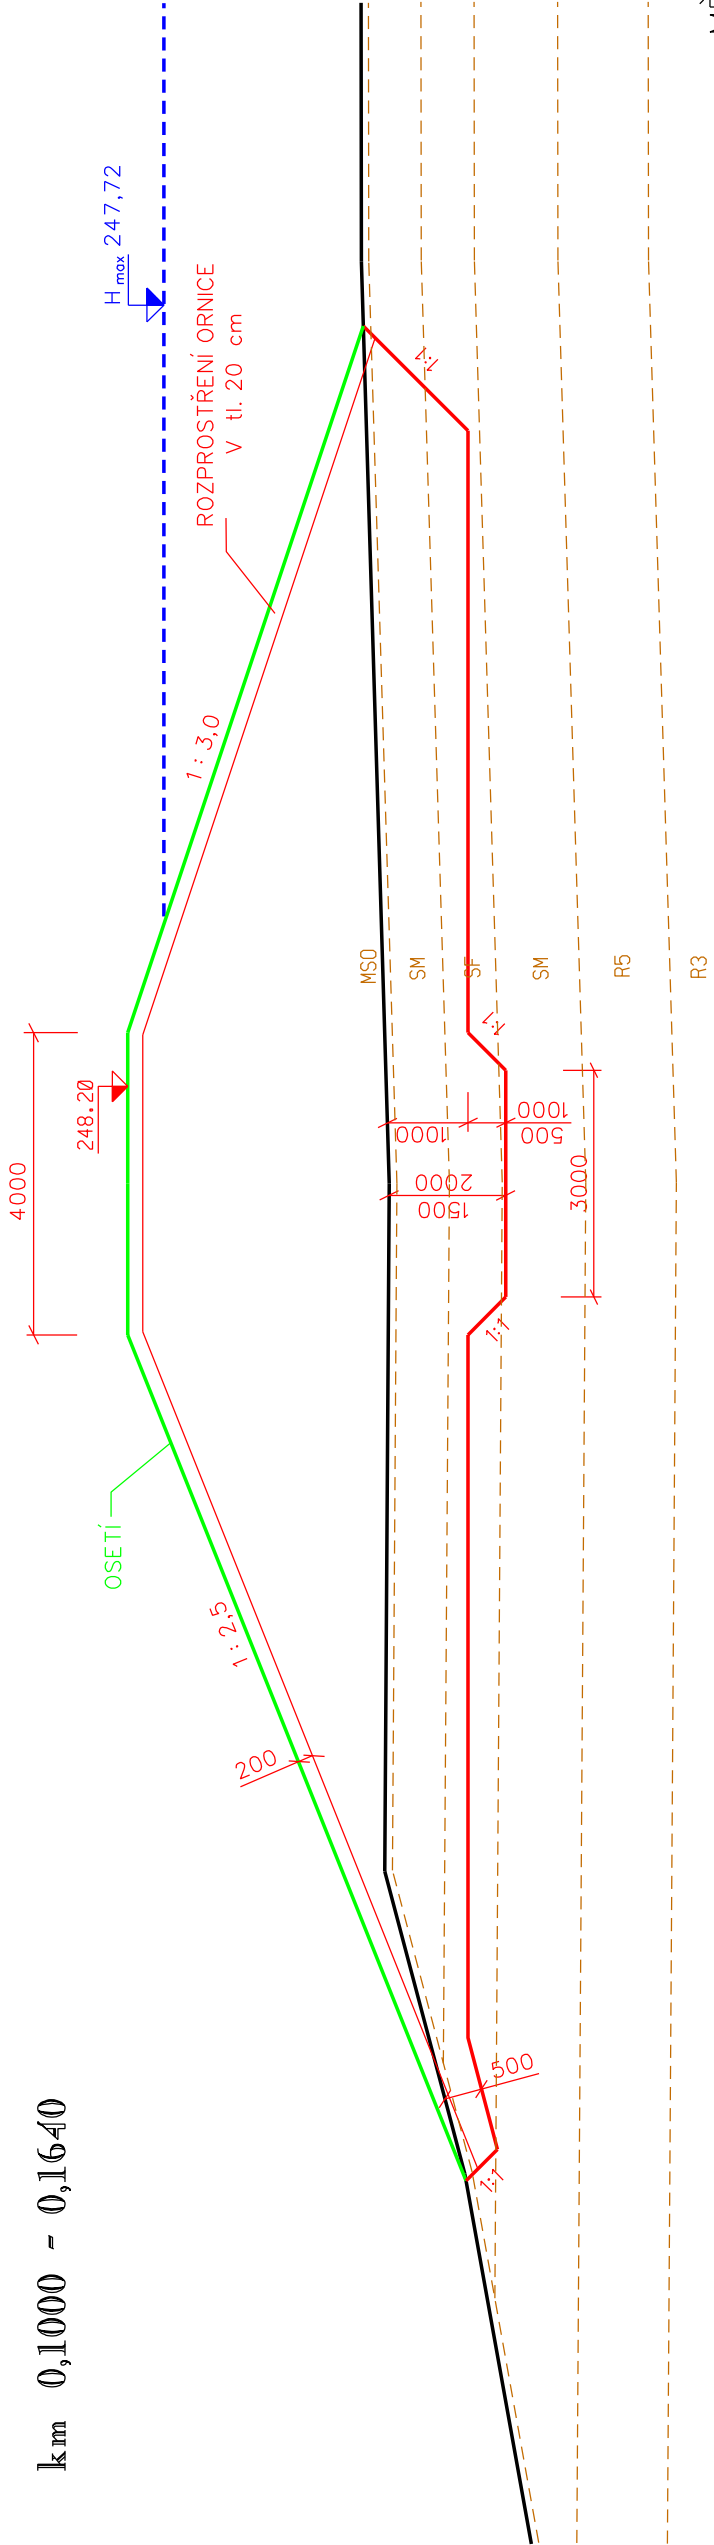

MĚŘÍTKO 1:100

VZOROVÉ PŘÍČNÉ ŘEZY POLDR

PŘÍLOHA D.1.2.4.