


# Komplexní pozemkové úpravy Prosenice

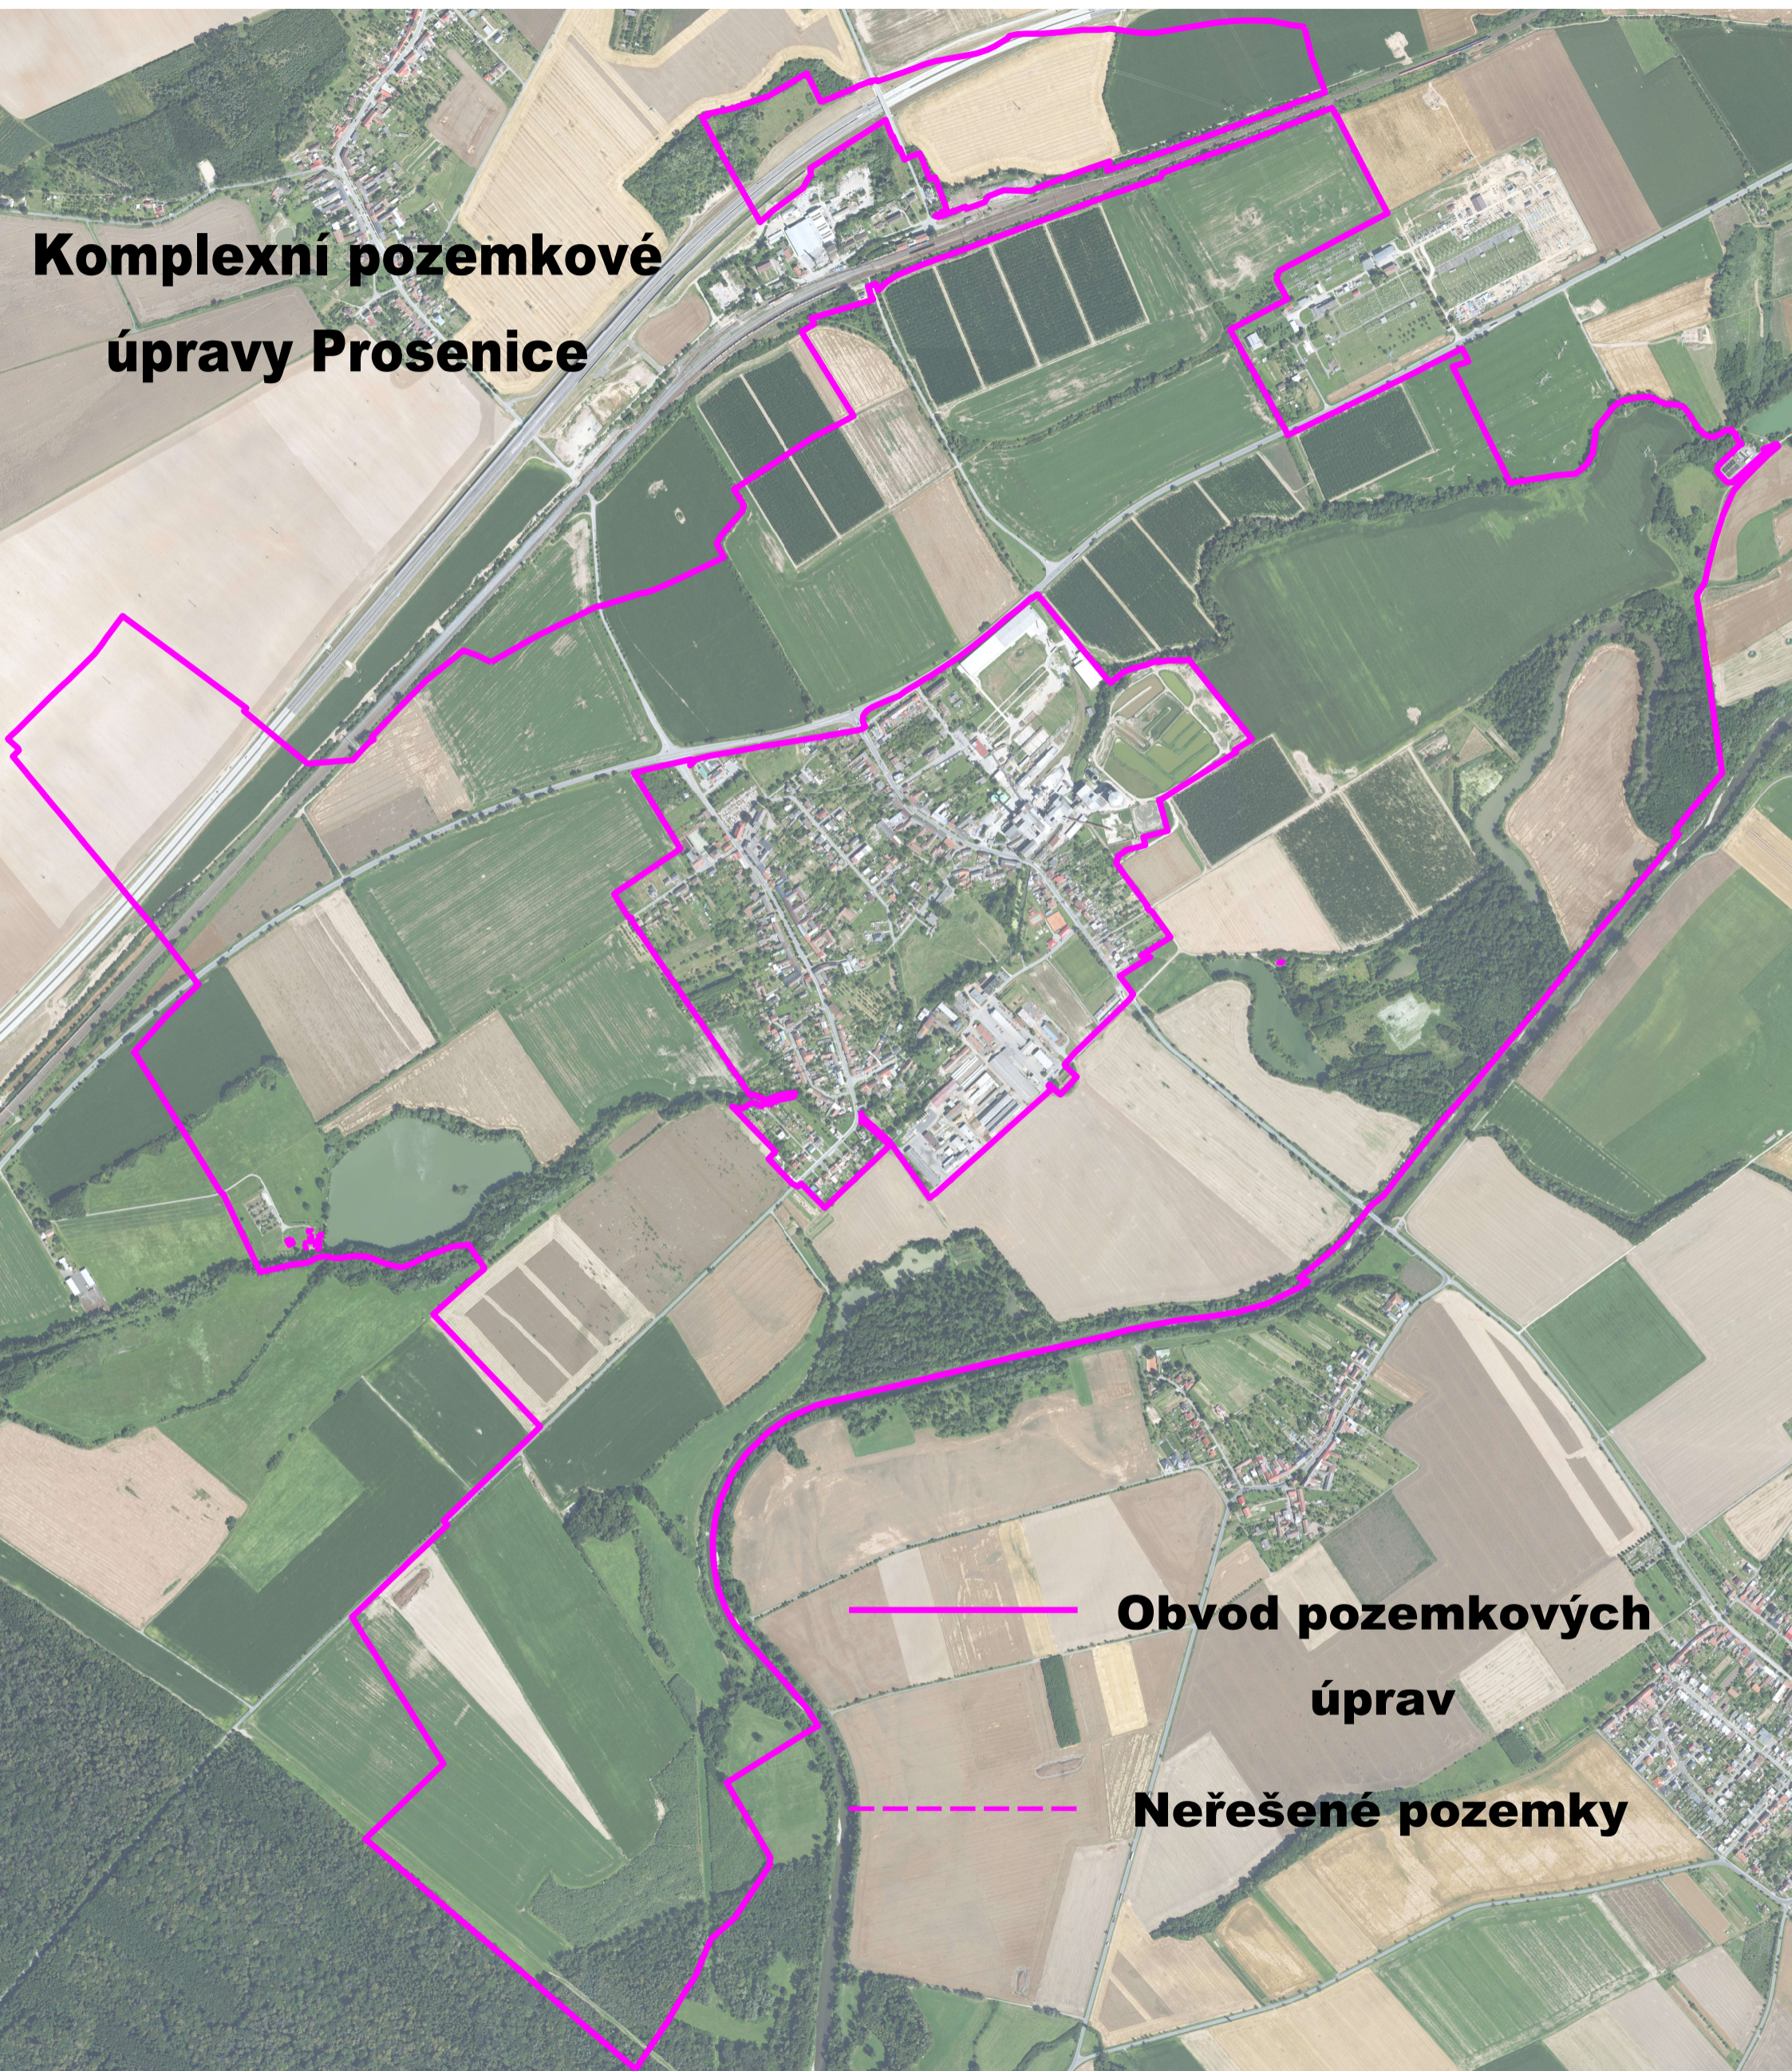

Obvod pozemkových  
úprav

Neřešené pozemky