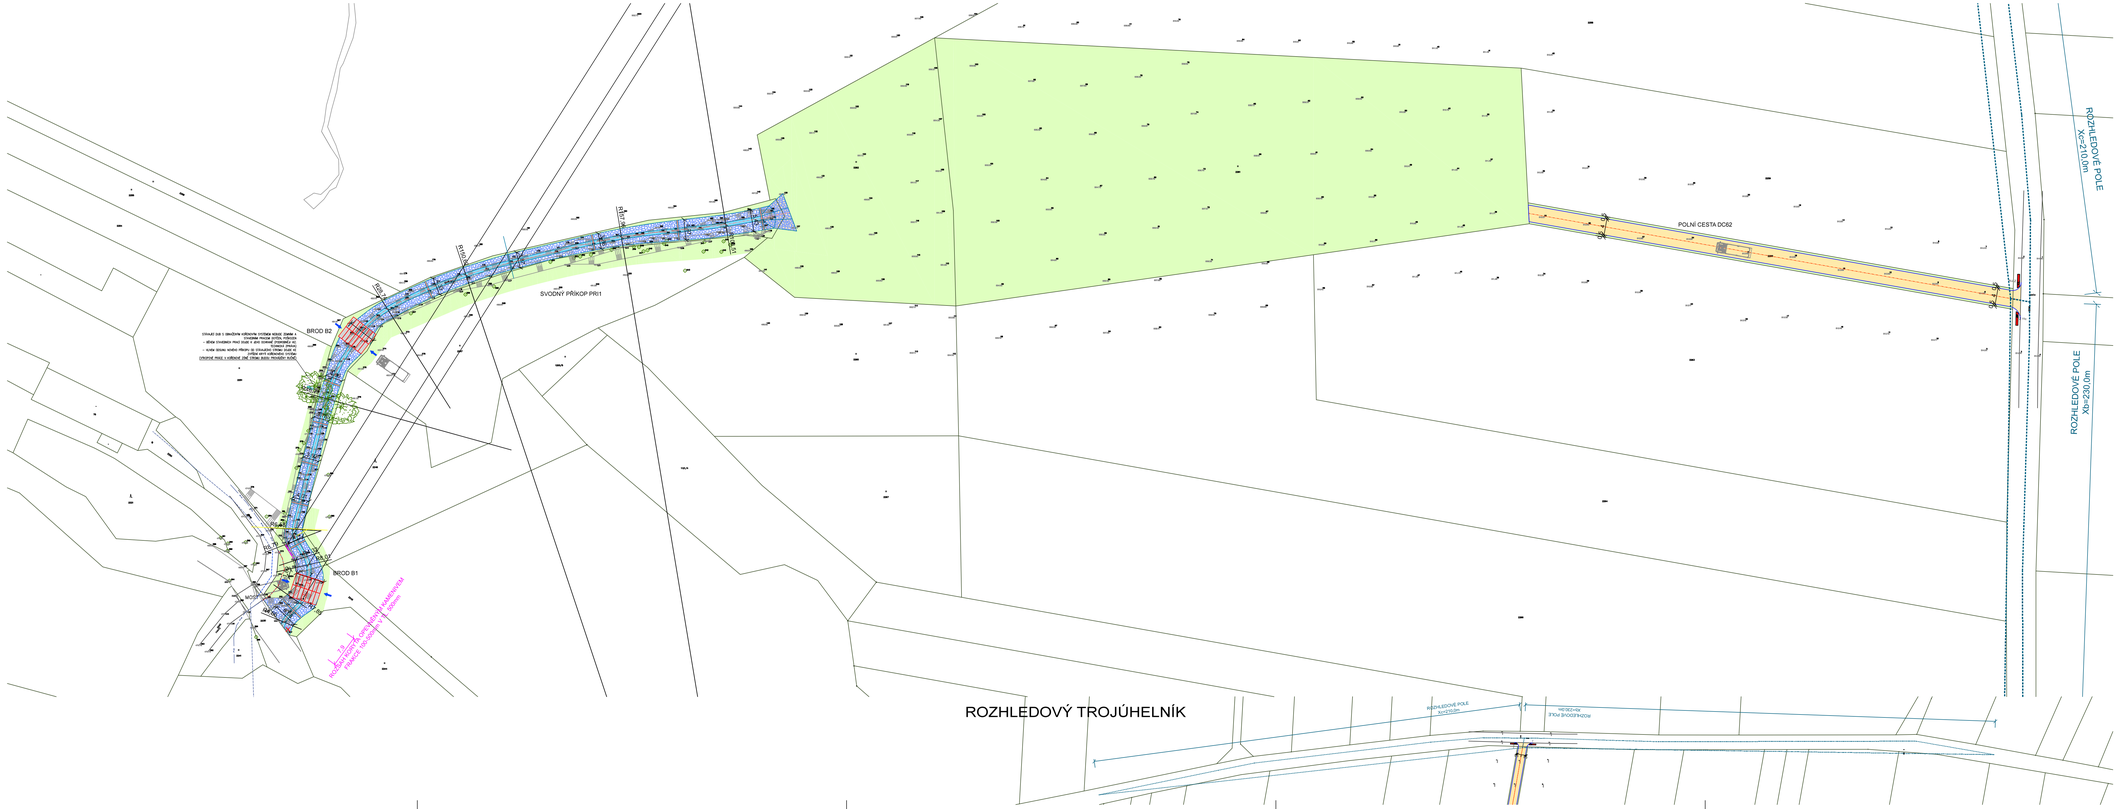

LEGENDA INŽENÝRSKÝCH SÍTÍ

STÁVAJÍCÍ SÍTĚ

- STÁVAJÍCÍ PODZEMNÍ VEDENÍ NN (EG.D)
- NEZAMĚŘENÝ PRŮBĚH METALICKÉHO KABELU (CETIN)

LEGENDA PLOCH

- NAVRŽENÁ POLNÍ CESTA DO2/ SE ŠTĚRKOVÝM POVRCHEM – 491,0 m2
  - DÉLKA OSY CESTY = 122,20m
  - ŠÍŘKA CESTY = 4,0m
- NOVÉ BETONOVÉ PRAHY ŠÍŘKY 400mm, VYZTUŽENÉ KARI SÍTÍMI (PODROBNÝ NÁVRH VČ. SCHÉMATICKÝ VÝKRES PRAHŮ)
- NOVÁ BETONOVÁ OPĚRNÁ STĚNA ŠÍŘKY 400mm, VYZTUŽENÁ KARI SÍTĚMI (PODROBNÝ NÁVRH VČ. SCHÉMATICKÝ VÝKRES PRAHŮ)
- SVAHY KORYTA ZPEVNĚNÁ LOMOVÝM KAMENEM FRAKCE 100–300mm V TL. 300mm
  - U VTOKU DO ŘÍKY TRNAVY BUDE KORYTO PO BROD OPEVNĚNO KAMENEM FRAKCE 100–500mm V TL. 500mm
- DNO KORYTA ZPEVNĚNÉ LOMOVÝM KAMENEM FRAKCE 100–300mm V TL. 300mm
- NÁTOKOVÝ TRYSKYŘÍ Z LOMOVÉHO KAMENE FRAKCE 100–300mm V TL. 300mm OSAZENÉHO DO BETONOVÉHO LOŽE TL. 150mm S PROJETKOVANÝM SPÁRÁNÍM
- BROD Z BETONOVÝCH QUADERNÍCH PANELŮ 3000×1000×180mm, OSAZENÝCH DO BETONOVÉHO LOŽE TL. 150mm, VYZTUŽENÉHO KARI SÍTÍ 48mm, OKA 100/100mm, POD BETON BUDE PROVEDENO HUTNĚNÉ LOŽE Z KAMENE FR. 100–300mm V TL. 300mm
- ZATRAVNĚNÍ NEZASTAVĚNÝCH A NEZPEVNĚNÝCH PLOCH (HUMUSOVÁNÍ + OSET TRAVNÍ SEMENEM) – 1000LS m2
- UVAŽOVANÁ POLOHA NAVRHOVANÝCH BRODŮ

LEGENDA

- HRANICE STÁVAJÍCÍCH PARCEL DLE KN — 761/20
- OBRYS STÁVAJÍCÍHO KORYTA
- STÁVAJÍCÍ VZROSTLÁ ZELEŇ (OCHRANA ZELENĚ VČ. TECHNIKA ZPRAVY)
  - VIKVÁDOVÉ PRÁCE V KŘÍŽOVÉ ZÓNĚ STROMU BUDOU PROVÁDĚNY RUČNĚ
  - OPATŘENÍ A POSTUP PRACÍ PRO OBNAŽENÍ KOŘENNÝCH SYSTÉMŮ U STÁVAJÍCÍCH 3ks DUBŮ – ZPRACOVATEL ING. JAN SERVUS – PODROBNĚJŠÍ VIZ. TECHNICKÁ ZPRAVA
- PŮVODNÍ OBRYS DNA KORYTA
- KÁCENÝ DVOJKMEN U SOUTOKU S ŘÍKOU TRNAVA – STROM NA POZEMKU INVESTORA
- POZN.: V RÁMCI STAVBY BUDE VYKÁCEN KŘÍŽOVÝ POROST PODÉL KORYTA O CELKOVÉ PLOŠE 370,0m2

LEGENDA DOPRAVNÍHO ZNAČENÍ

- SMĚROVÝ SLOUPEK Z11d – 1ks
- SMĚROVÝ SLOUPEK Z11c – 1ks
- ROZHLEDOVÝ TROJÚHELNÍK

POZN:
- DENDROLOGICKÉ POSOUZENÍ O STAVU A OPATŘENÍCH PRO 2 STÁVAJÍCÍ DUBY, NACHÁZEJÍCÍ SE V NAVRHOVANÉM SVODNÉM PŘÍKOPĚ JE ZŘEJMÉ Z DOKLADOVÉ ČÁSTI
- V RÁMCI POKÁCENÉ ZELENĚ BUDE PROVEDENA NÁHRADNÍ VÝSADBA 5ks LISTNÝCH STROMŮ NA POZEMKU PARC. Č. 2609/1 V K.Ú. VELKÁ CHYŠKA

!!! POZOR !!!
ZÁKRESY PODZEMNÍCH INŽENÝRSKÝCH ZAŘÍZENÍ NESLOUŽÍ JAKO VYTYČOVACÍ VÝKRES;
PŘED ZAHÁJENÍM STAVEBNÍCH PRACÍ MUSÍ INVESTOR ZAJISTIT JEJICH VYTÝČENÍ SPRÁVCEM SÍTÍ A JEJICH OZNAČENÍ NA MÍSTĚ DLE PLATNÝCH PŘEDPISŮ
- SOUČÁSTÍ TÉTO SITUACE JSOU I VYJÁDŘENÍ VČ. PŘÍLOH SPRÁVCŮ JEDNOTLIVÝCH INŽENÝRSKÝCH SÍTÍ

ZODPOVĚDNÝ PROJEKTANT: Ing.Vítězslav Pavel	VYPRACOVAL: David Valenta	KONTROLOVAL: Ing.Vítězslav Pavel	VODA DOPRAVA GEOTECHNIKA VDG Projektování s.r.o. PRAŽSKÁ 459, 393 01 PELHŘIMOV TEL.: 721 74 55 49, EMAIL: v.pavel@vdgp.cz
OBEC: Vyšehrad	OBEC: Velká Chyška	K.Ú.: Velká Chyška	
STAVEBNÍK: Obec Velká Chyška, Velká Chyška 27, 393 01 Pelhřimov			
STAVBA: Polní cesta DC62, svodný příkop PŘ1 a zatrvněná údolnice v k.ú. Velká Chyška			ČÍSLO ZAKÁZKY: 21/2022 DATUM: 07/2023 MĚŘÍTKO: 1 : 500 FORMÁT: 12x A4 STUPEŇ PD: zPD ČÍSLO PŘÍLOHY: C2
OBSAH: Situace celková koordinační			ČÍSLO PARE