


PŘEDBĚŽNÝ OBVOD POZEMKOVÉ ÚPRAVY

KoPÚ PERÁLEC

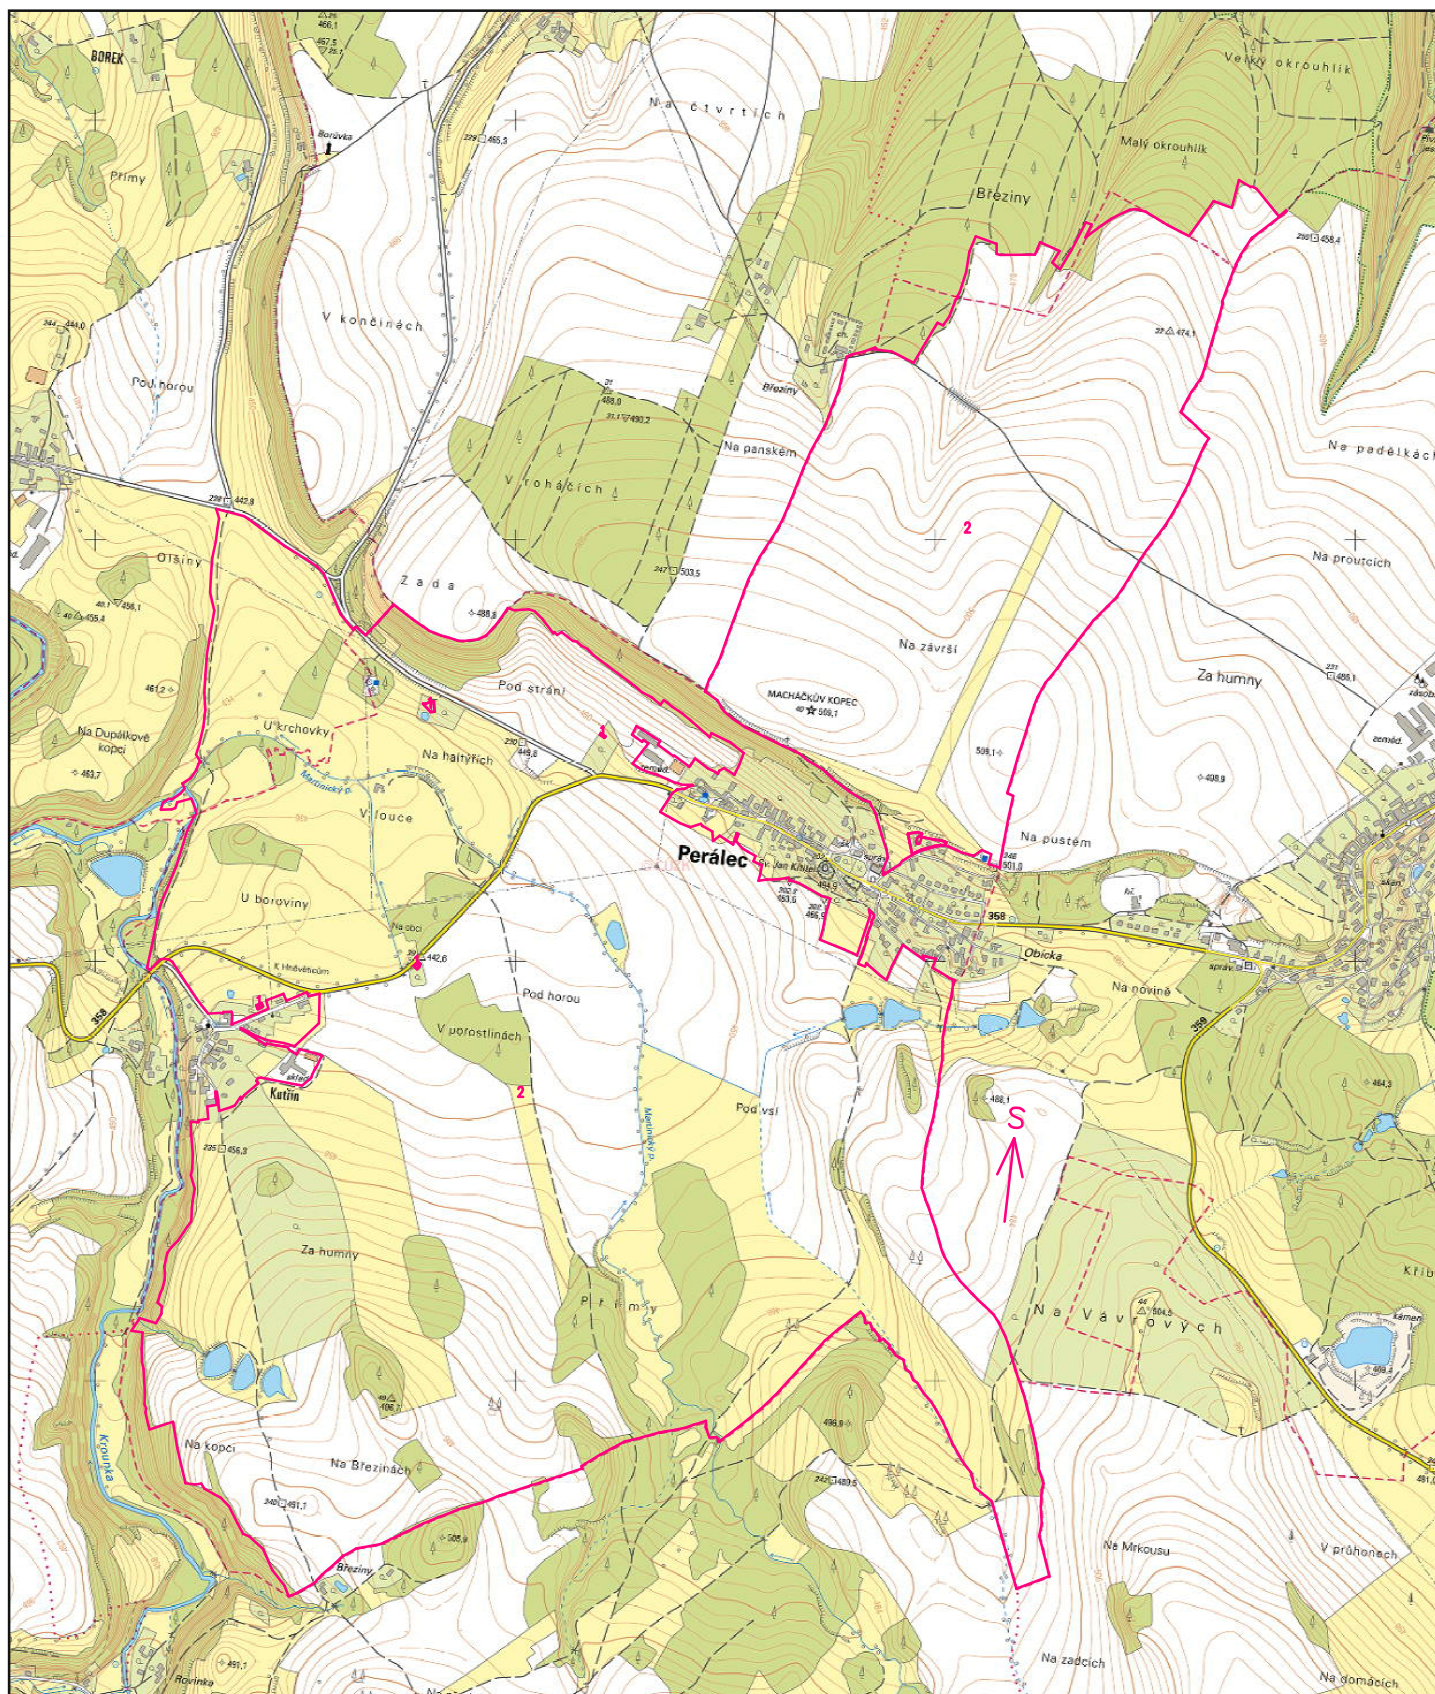

0 200 400 600 800 1000 metrů

1 : 18000

Ing. Dana Volencová
18.08.2023