

CHLUM U BLATNÉ


SO 101 POLNÍ CESTA HPC2

VZOROVÝ SJEZD M 1:50

VZOROVÝ SJEZD

PŘÍČNÝ ŘEZ

1:50

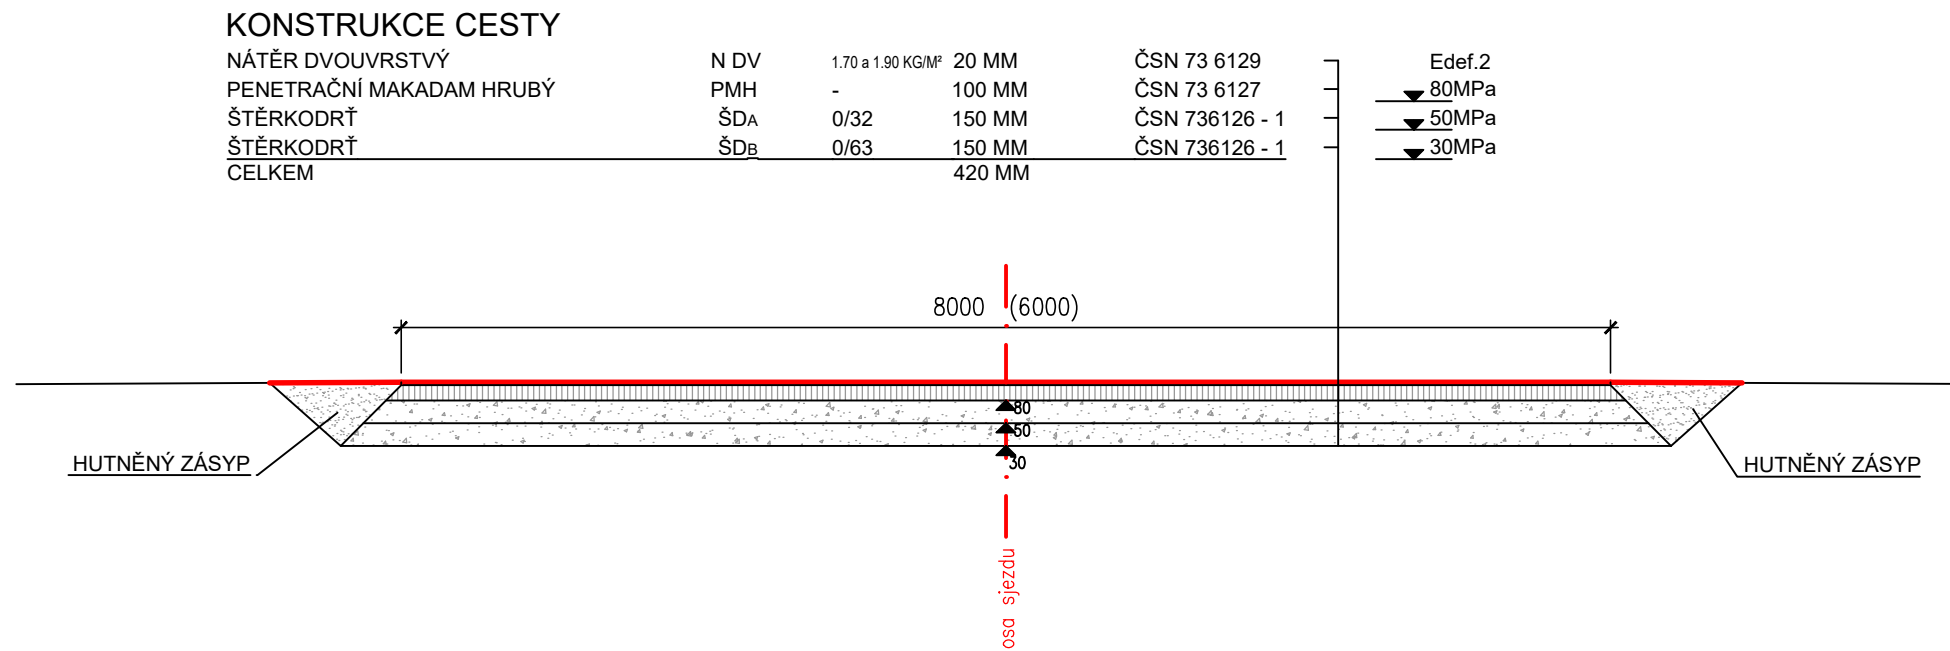

SJEZDY - 11 KS

OZN. SJEZDU	STANIČENÍ KOMUNIKACE (KM)	POLOHA (ve směru staničení)	PROPUSTEK	ŠÍŘKA
S1	0.003 99	vpravo	ne	6.00
S2	0.030 71	vlevo	ne	8.00
S3	0.064 71	vlevo	ne	8.00
S4	0.089 87	vpravo	ne	8.00
S5	0.105 02	vpravo	ne	6.00
S6	0.118 20	vlevo	ne	8.00
S7	0.152 44	vlevo	ne	8.00
S8	0.153 29	vpravo	ne	8.00
S9	0.237 92	vpravo	ne	8.00
S10	0.248 01	vlevo	ne	8.00
S11	0.318 52	vpravo	ne	8.00

SO 101 POLNÍ CESTA HPC2

SJEZDY

PENETRAČNÍ MAKADAM HRUBÝ

201 m²

VYPRACOVAL	MICHAL PEŠEK, DiS.	HIP	ING. PAVEL ŠTĚPÁN	ING. PAVEL ŠTĚPÁN HLINCOVA HORA 19, 373 71 pošta RUDOLFOV	
PROJEKTANT	MICHAL PEŠEK, DiS.	KONTROLOVAL	JANA KUBÍKOVÁ, DiS.		
KRAJ	JIHOČESKÝ	OKRES	STRAKONICE		
OBJEDNATEL ČR SPÚ - KPÚ pro Jihočeský kraj - pobočka Strakonice					
AKCE:  POLNÍ CESTA HPC2  -  CHLUM U BLATNÉ				DATUM	01/2022
				STUPEŇ	DSP, DPS
				FORMÁT	2xA4
				MĚŘÍTKO	1:50
ČÁST STAVBY	POLNÍ CESTA HPC2			SO/PS	SO 101
PŘÍLOHA:  VZOROVÝ SJEZD				ČÍSLO PŘÍLOHY	C.1.7

Tato dokumentace včetně všech příloh (s výjimkou dat poskytnutých objednatelem) je duševním vlastnictvím PROJEKTANTA. Objednatel této dokumentace je oprávněn ji využít k účelům vyplývajícím z uzavřené smlouvy bez jakéhokoliv omezení. Jiné osoby (jak fyzické, tak právnické) nejsou bez předchozího výslovného souhlasu objednatele oprávněny tuto dokumentaci ani její části jakkoli využívat, kopírovat (ani jiným způsobem rozmnožovat) nebo zpřístupnit dalším osobám.