
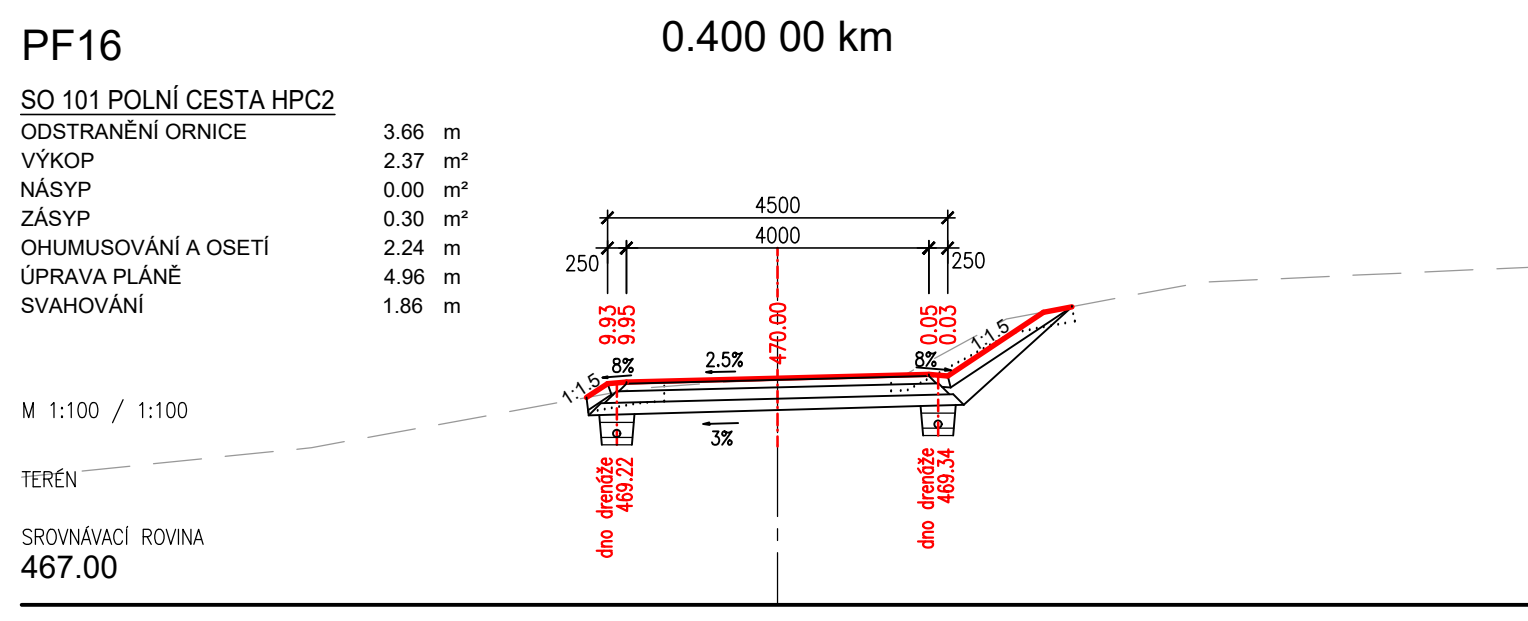
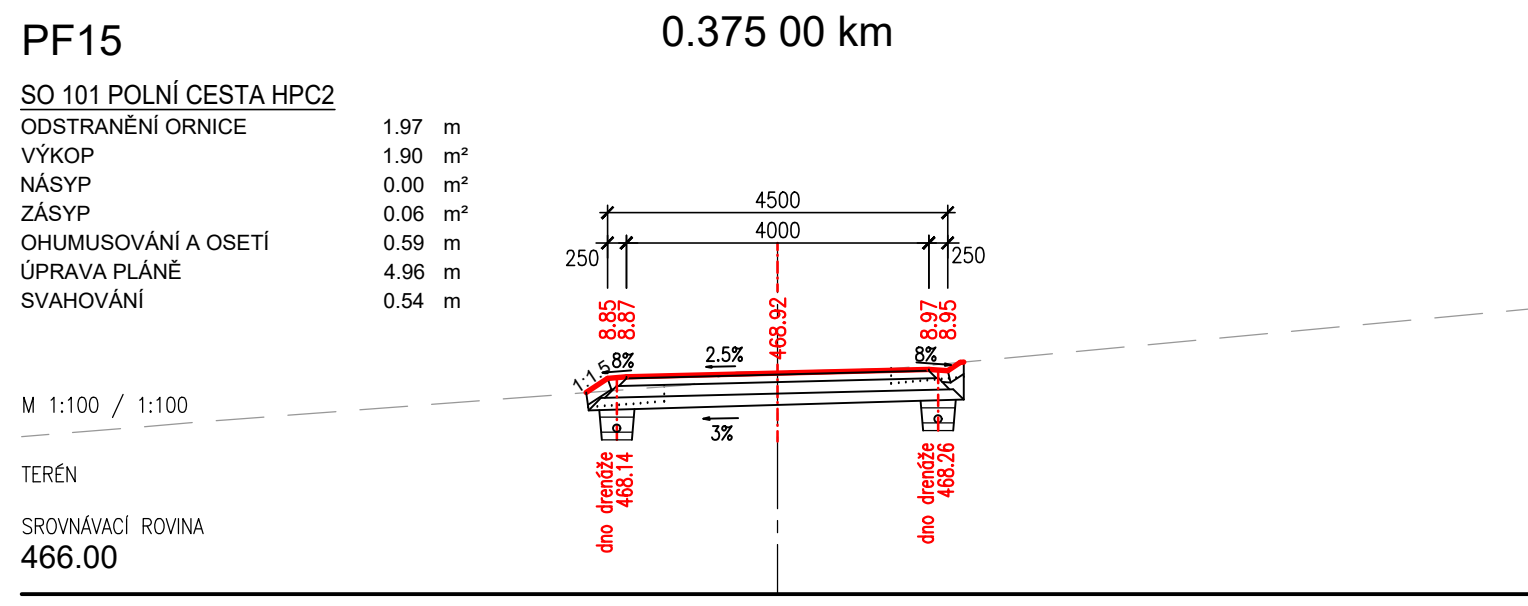
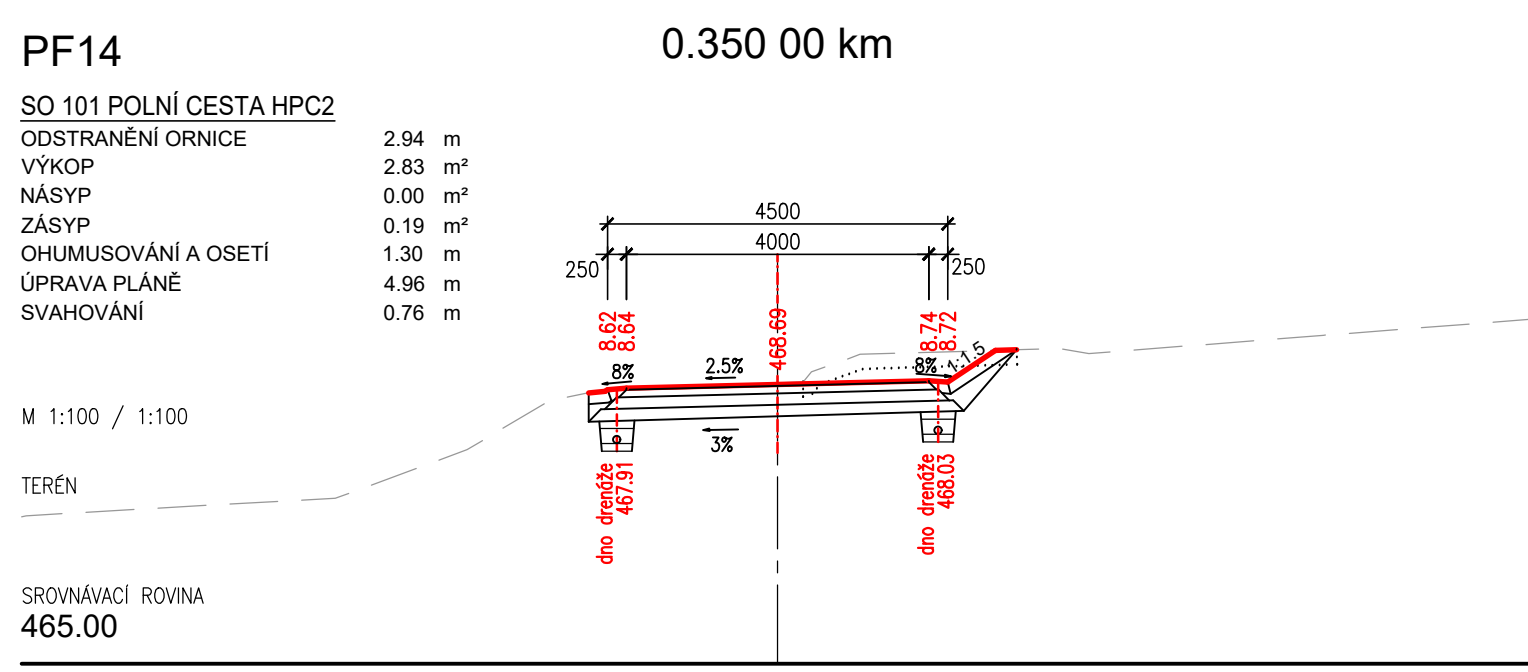
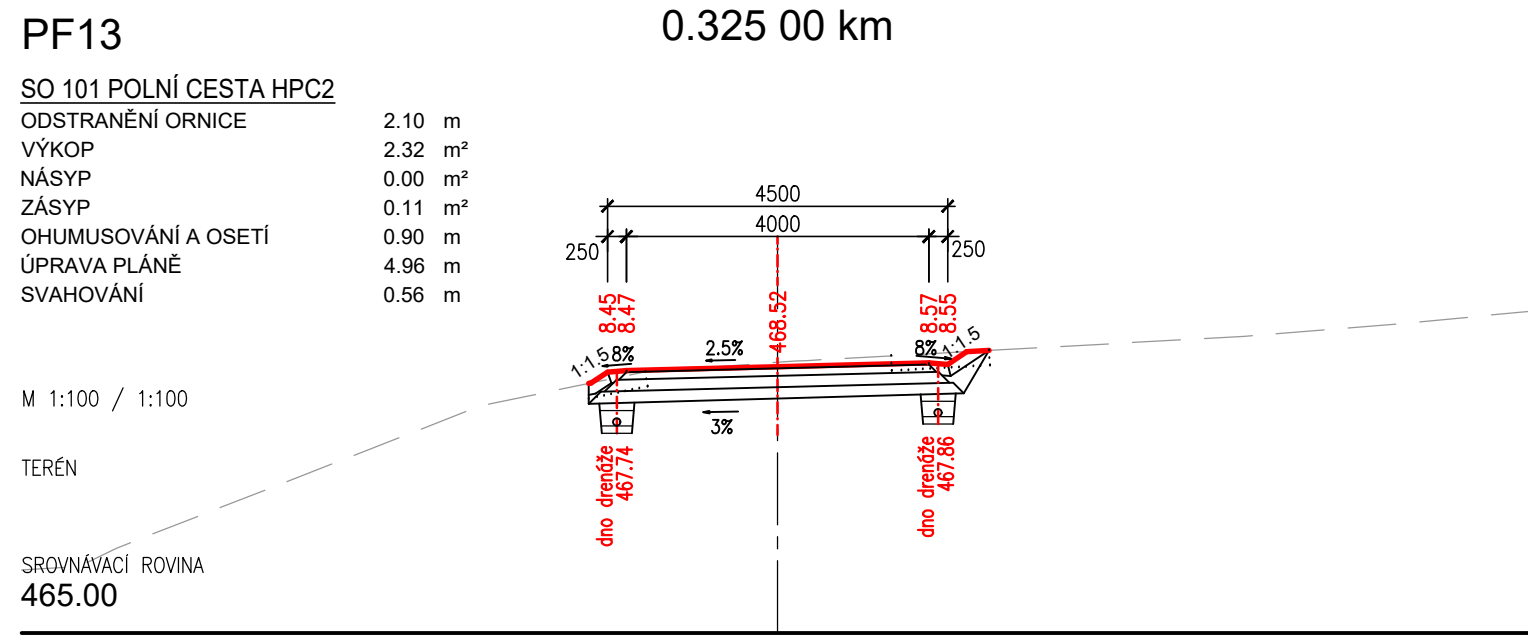
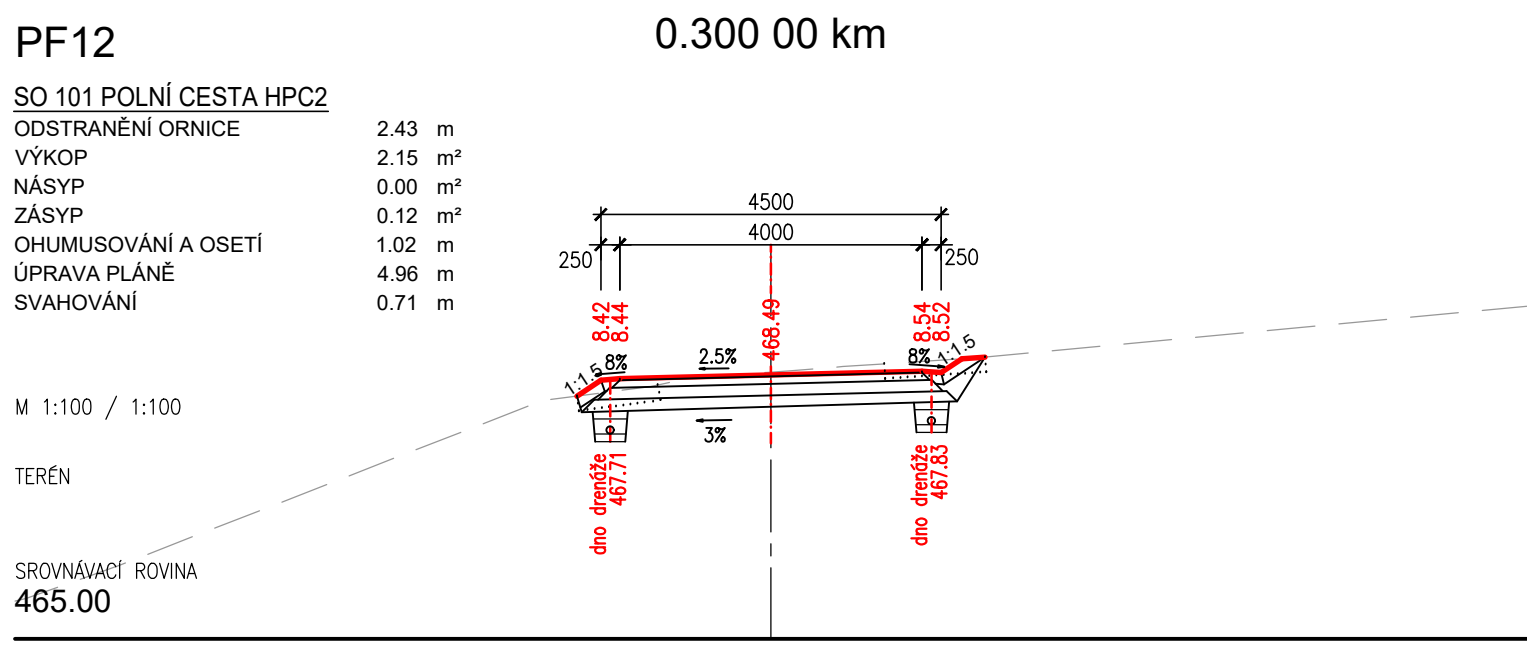
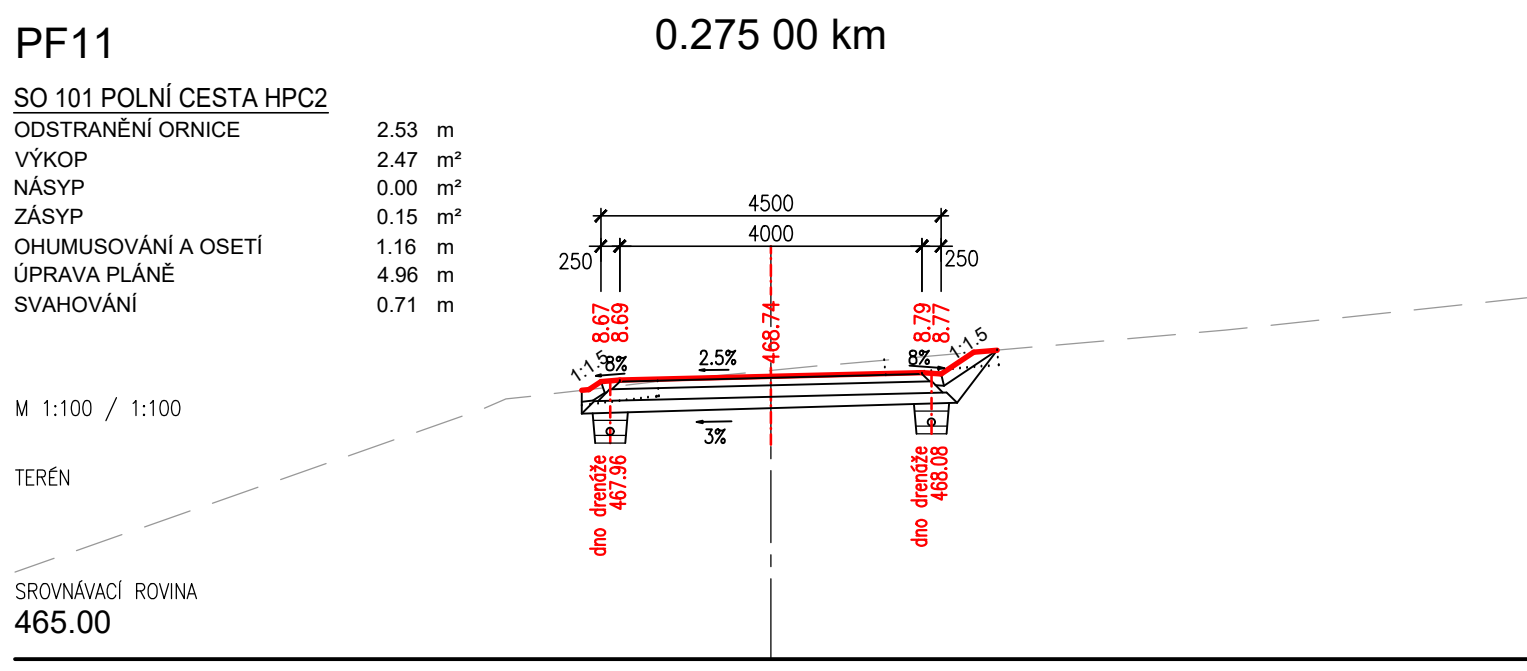
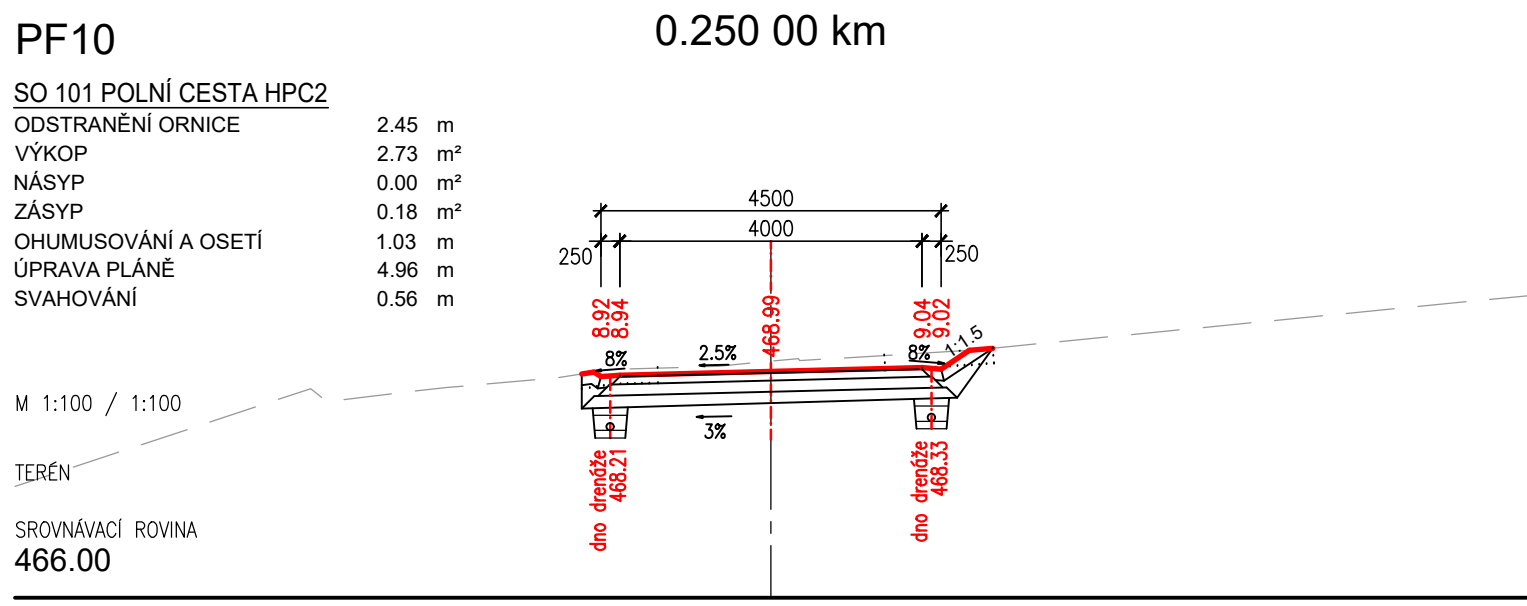
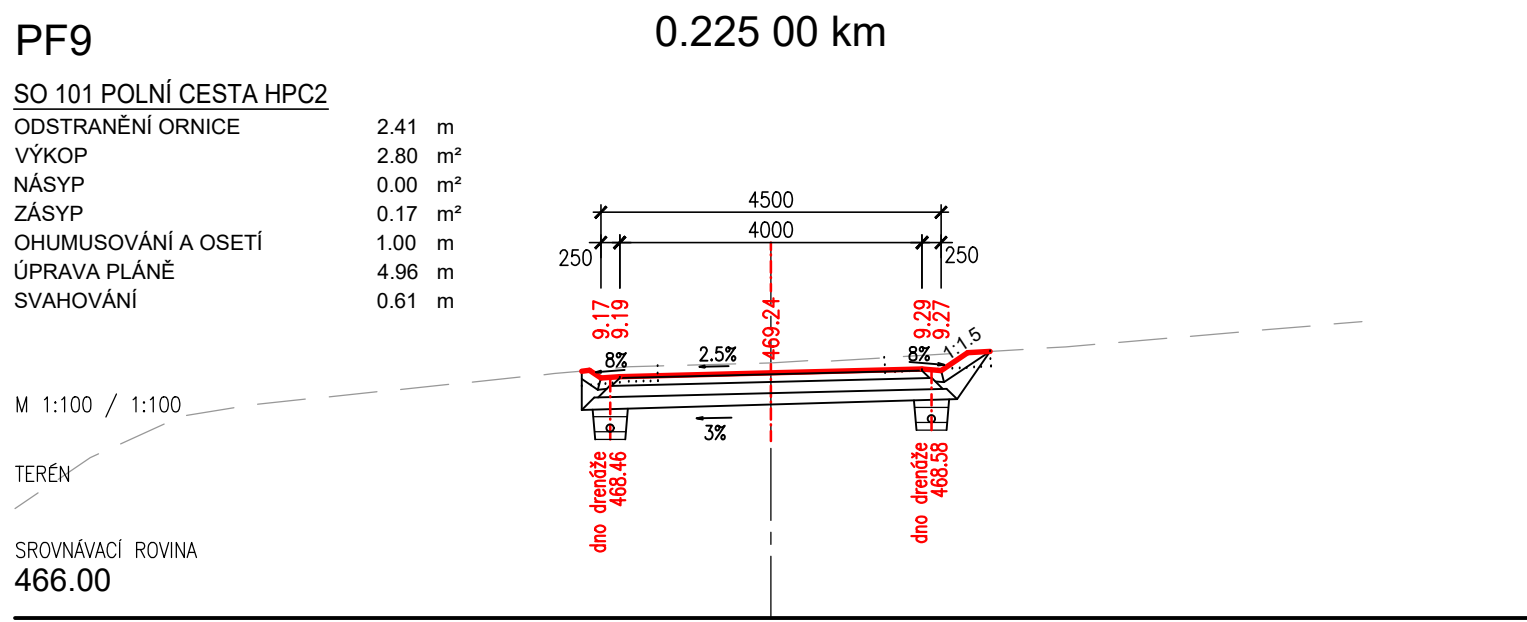
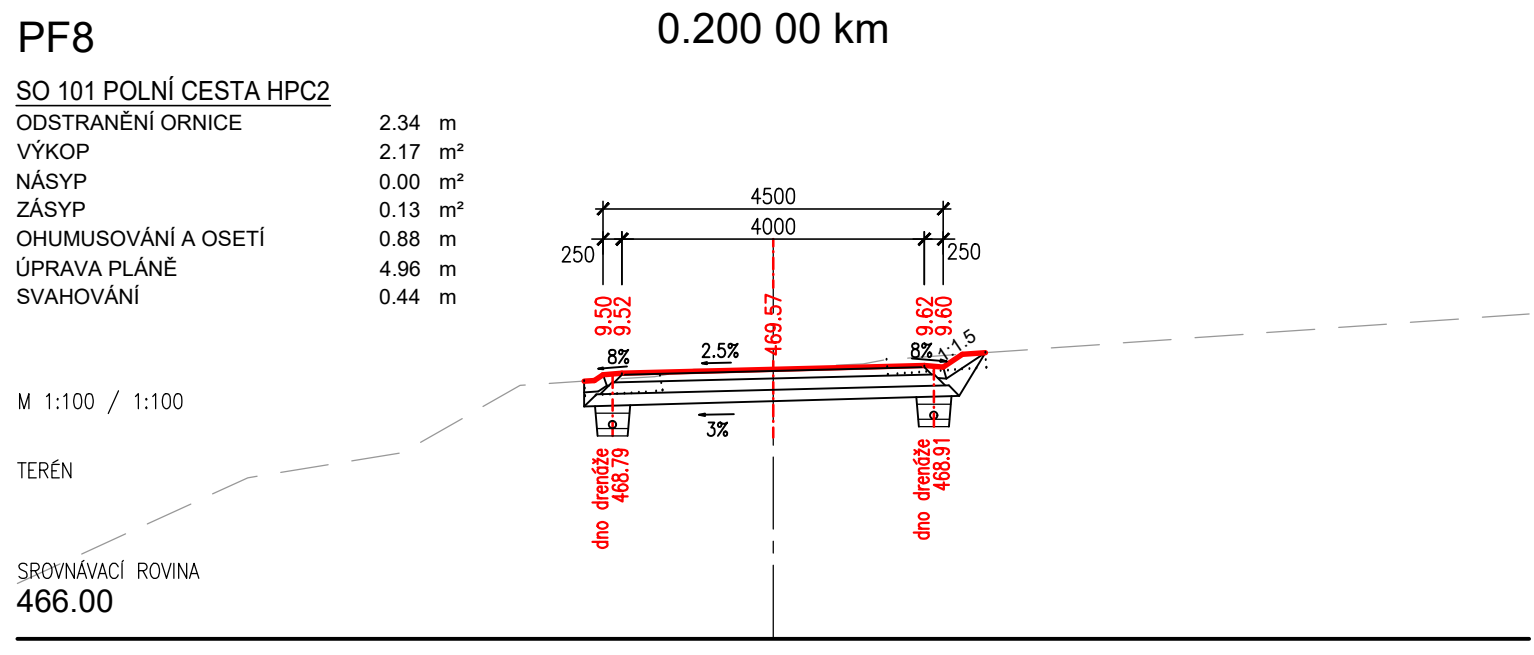
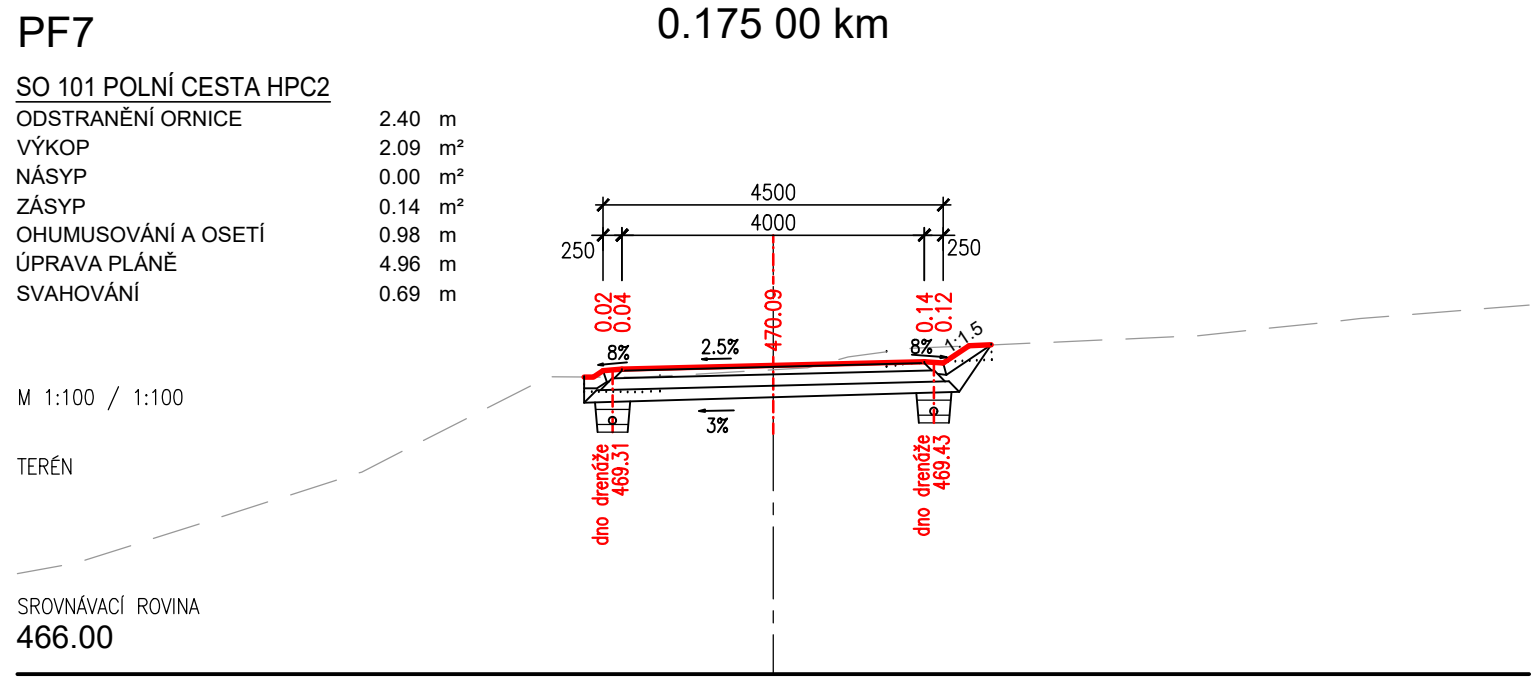
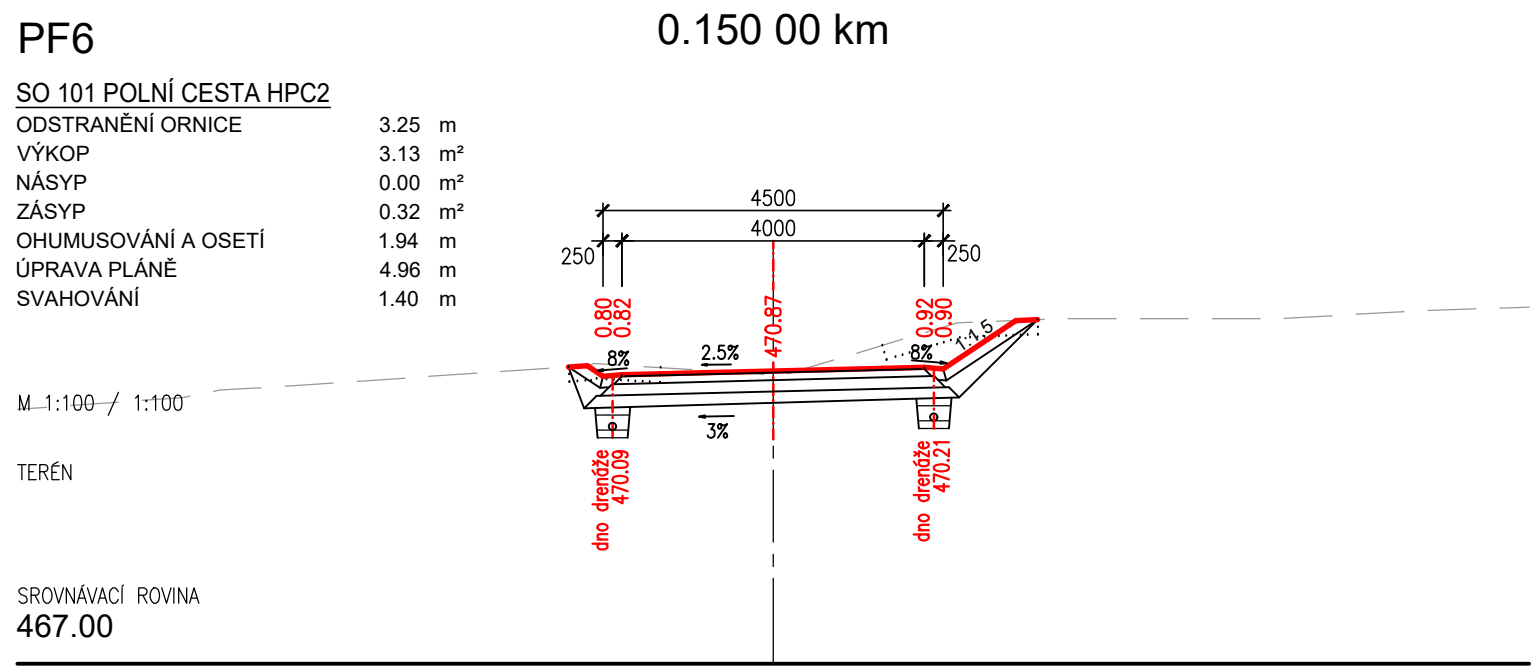
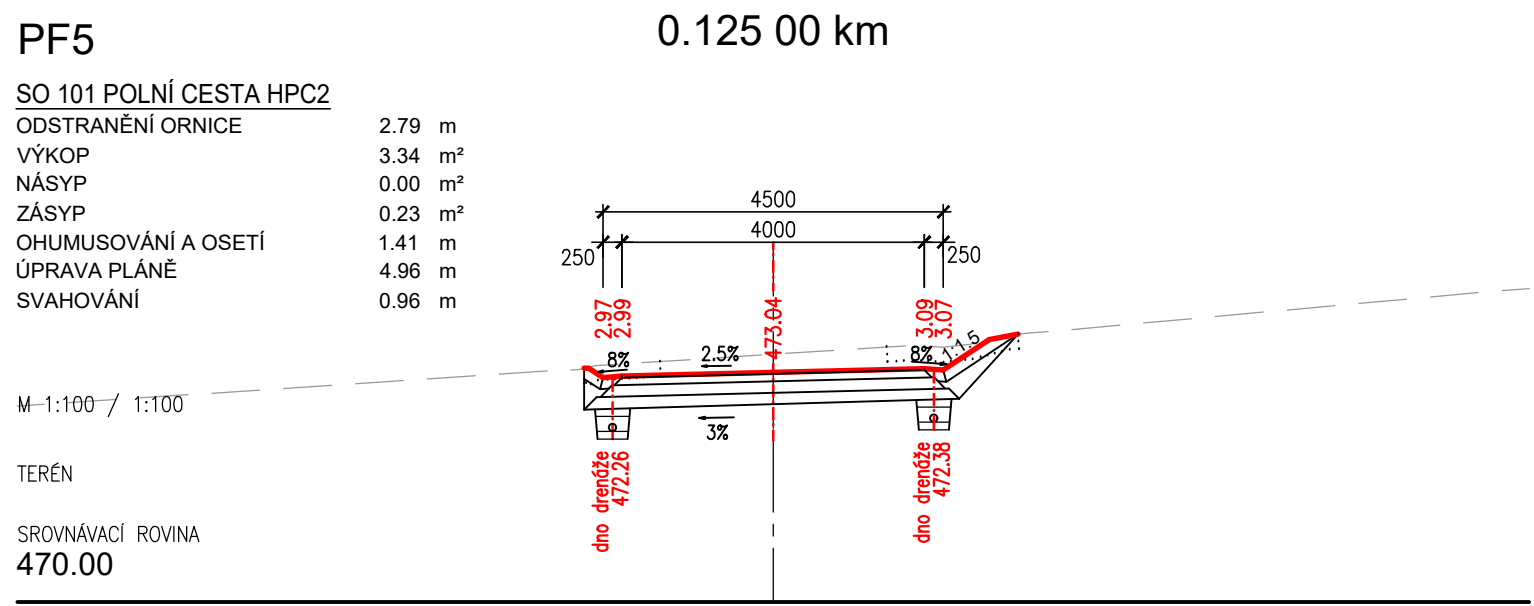
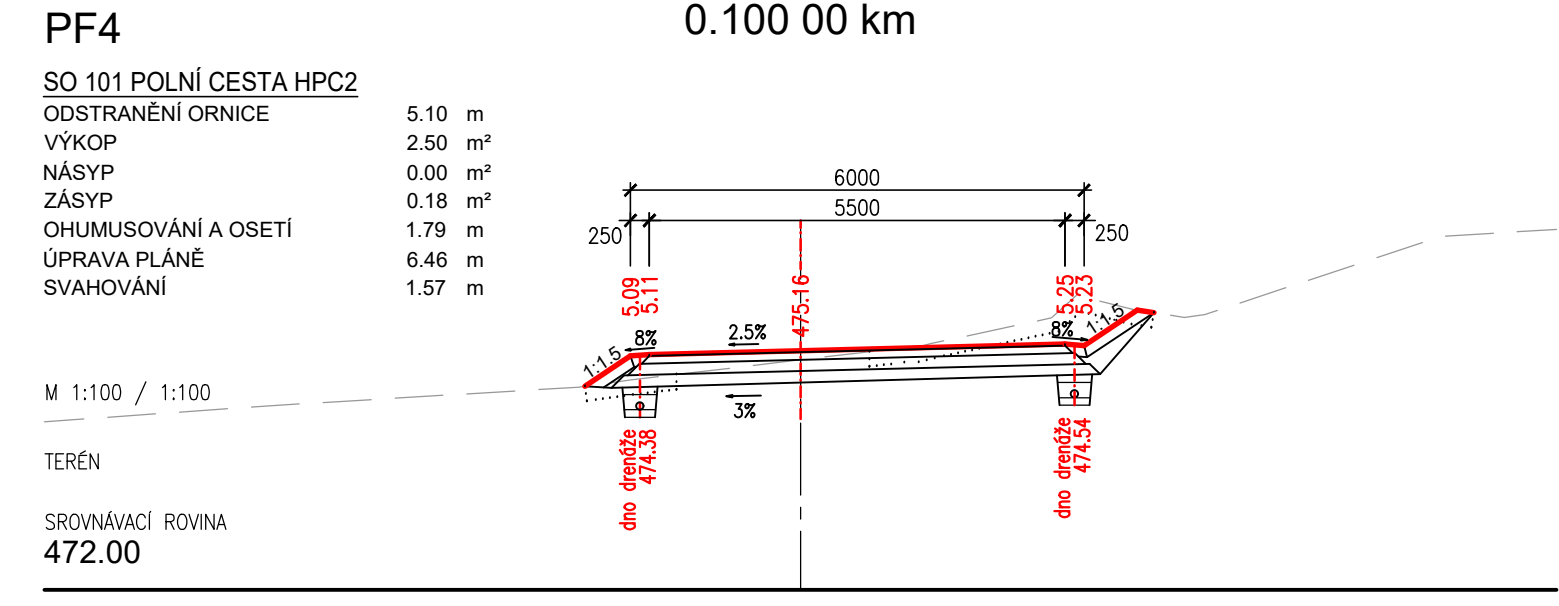
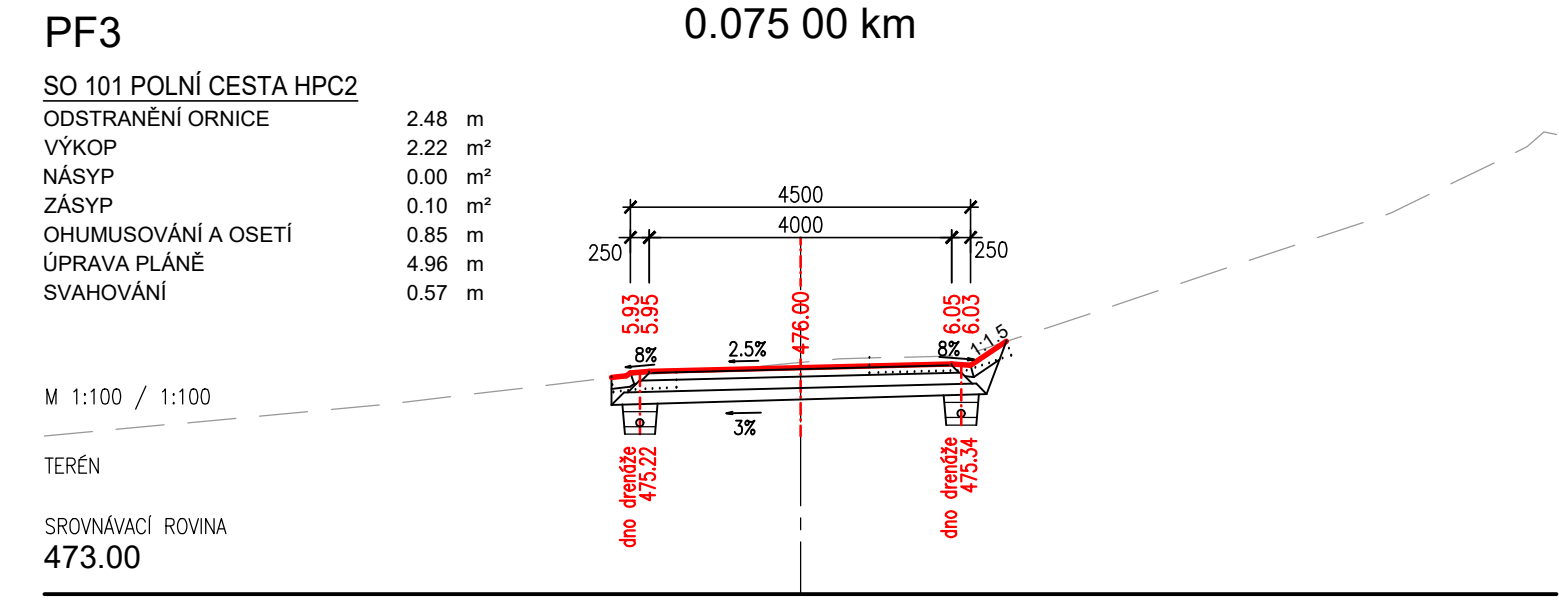
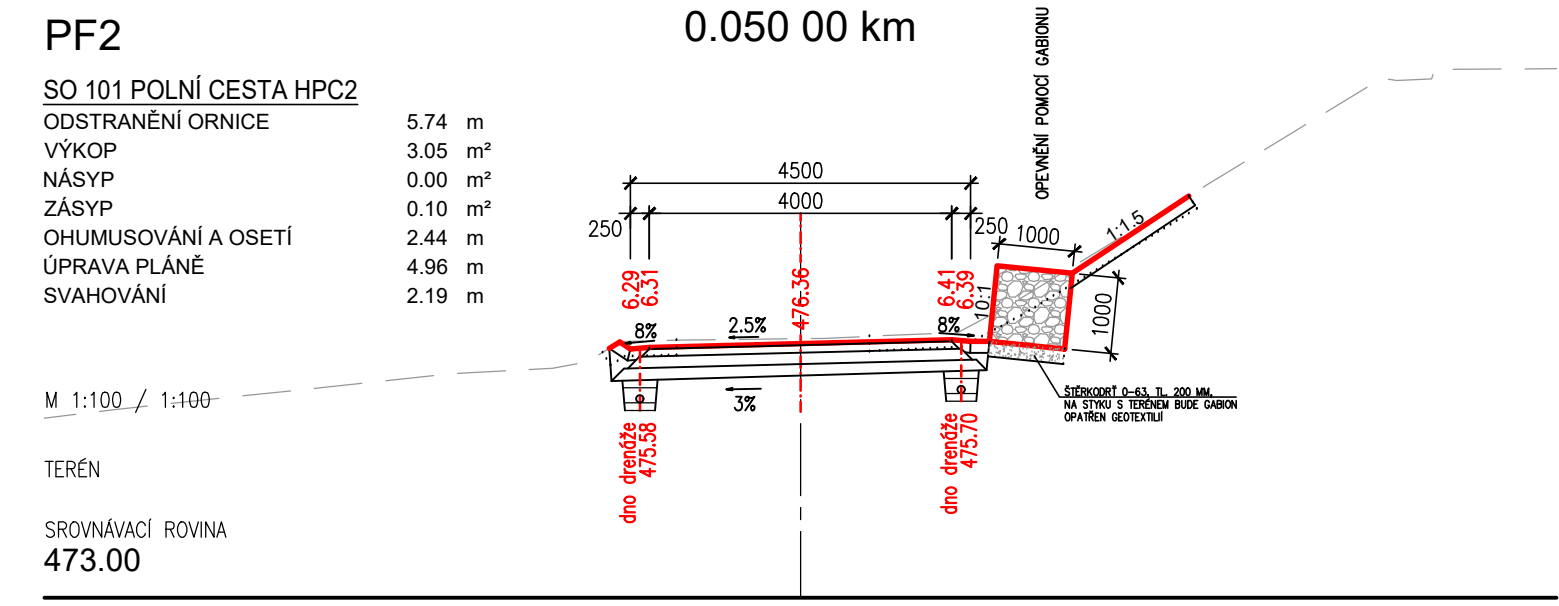


CHLUM U BLATNÉ
SO 101 POLNÍ CESTA HPC2
PŘÍČNÉ ŘEZY M 1:100

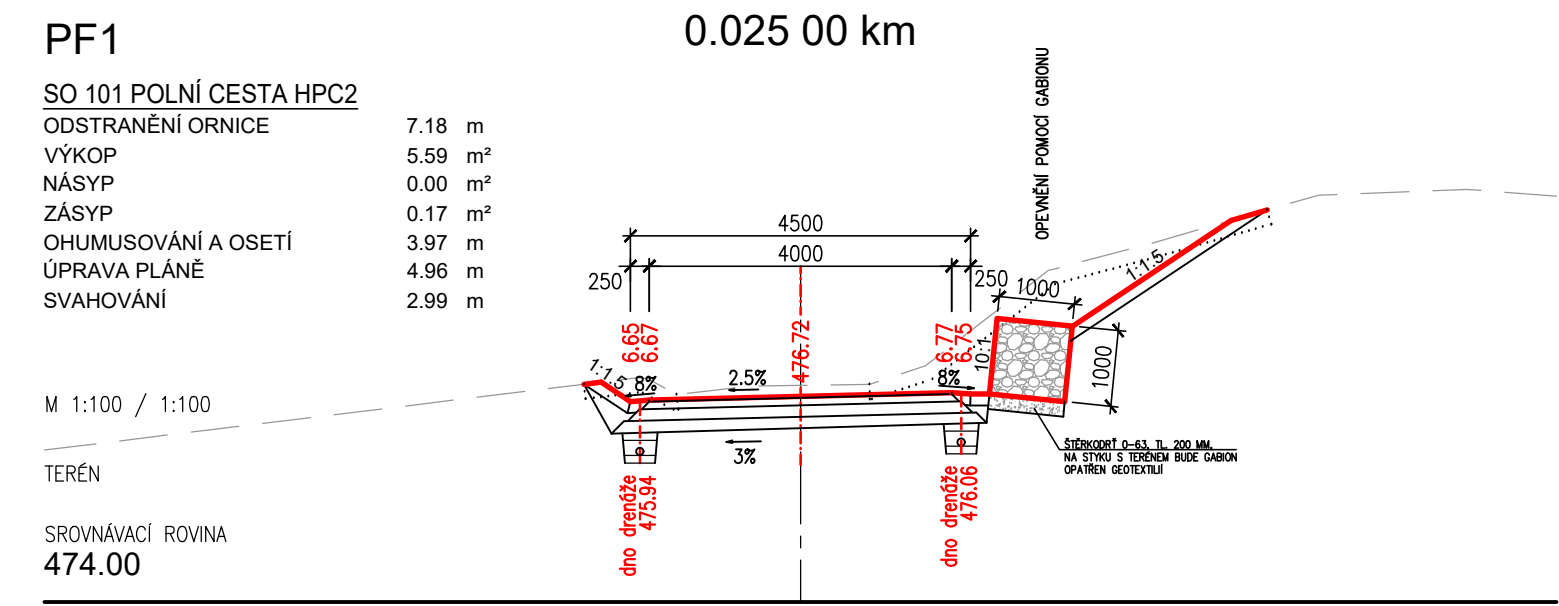

VYPRACOVAL:	MICHAL PEŠEK, DIS.	HP	ING. PAVEL ŠTĚPÁN	ING. PAVEL ŠTĚPÁN HLINCOVA HORA 19, 373 71 pošta RUDOLFOV	
PROJEKTANT	MICHAL PEŠEK, DIS.	KONTROLOVAL	JANA KUBÍKOVÁ, DIS.		
KRAJ	JIHOČESKÝ	OKRES	STRakonice		
OBJEDNATEL ČR SPÚ - KPÚ pro Jihočeský kraj - pobočka Strakonice					
AKCE: POLNÍ CESTA HPC2 - CHLUM U BLATNÉ				DATUM	01/2022
				STUPEŇ	DSP, DPS
				FORMÁT	8xA4
				MĚŘITKO	1:100
ČÁST STAVBY	POLNÍ CESTA HPC2			SOVS	SO 101
PŘÍLOHA:	PŘÍČNÉ ŘEZY			ČÍSLO PŘÍLOHY	C.1.5

Tato dokumentace včetně všech příloh (s výjimkou dat poskytnutých objednatелеm) je duševním vlastnictvím PROJEKTANTA.
Objednatel této dokumentace je oprávněn ji využít k účelům vyplývajícím z uzavřené smlouvy bez jakéhokoli omezení. Jiné osoby (jak fyzické, tak právnické)
nejdou bez předchozího výslovného souhlasu objednatele oprávněny tuto dokumentaci ani její části jakkoli využívat, kopírovat (ani jiným způsobem rozmnožovat)
nebo zpřístupnit dalším osobám.