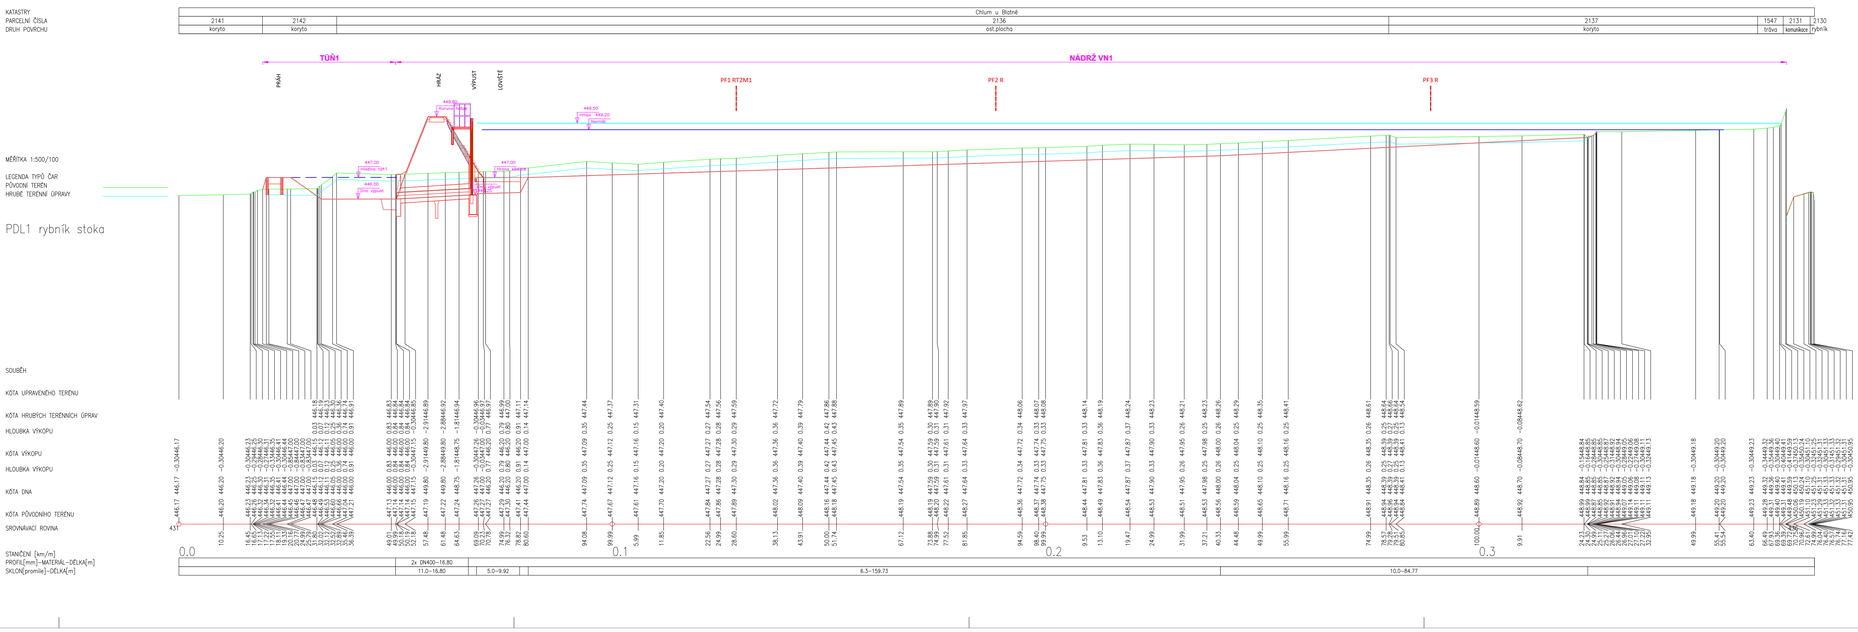

UPOZORNĚNÍ:

ZÁKRESY INŽENÝRSKÝCH SÍTÍ NESLOUŽÍ JAKO VYTYČOVACÍ VÝKRES.
ZHOTOVITEL STAVBY ZAJISTÍ PŘED ZAHÁJENÍM STAVBY JEJICH VYTYČENÍ.

POLOHOVÝ SYSTÉM - S-JTSK
VÝŠKOVÝ SYSTÉM - B.p.v.

VYPRACOVAL	ING. PAVEL ŠTĚPÁN	HIP	ING. PAVEL ŠTĚPÁN
PROJEKTANT	ING. PAVEL ŠTĚPÁN	KONTROLOVAL	MICHAL PEŠEK, DiS.
KRAJ	JIHOČESKÝ	OKRES	STRAKONICE
OBJEDNATEL	ČR SPÚ - KPÚ pro Jihočeský kraj - pobočka Strakonice		

ING. PAVEL ŠTĚPÁN
HLINCOVA HORA 19,
373 71 jotka RUDOLFOV

AKCE:
VODNÍ NÁDRŽ VN1
-
CHLUM U BLATNÉ

DATUM	01/2022
STUPEŇ	DSP, DPS
FORMÁT	6x4
MĚŘÍTKO	1:500/1:100
ČÁST STAVBY	-
SO/PS	-
PŘÍLOHA	PODÉLNÝ PROFIL: HLAVNÍ STOKA VN1, TŮŇ1
ČÍSLO PŘÍLOHY	D.8.2

Tato dokumentace včetně všech příloh za výjimku dat poskytnutých objednatelem) je duševním vlastnictvím PROJEKTANTA.
Objednatel této dokumentace je oprávněn ji využít k účelům vyplývajícím z uzavřené smlouvy bez jakéhokoliv omezení. Jiné osoby (jak fyzické, tak právnické) nejsou bez předchozího výslovného souhlasu objednatele oprávněny tuto dokumentaci ani její části jakkoli využívat, kopírovat (ani jiným způsobem rozmnožovat) nebo zpřístupnit dalším osobám.