KATASTRY	Chlum u Blatné					Hajany u Blatné
PARCELNÍ ČÍSLA	1557	1558	1559	1562	1572	66/14
DRUH POVRCHU	tráva	tráva	tráva	tráva	tráva	tráva

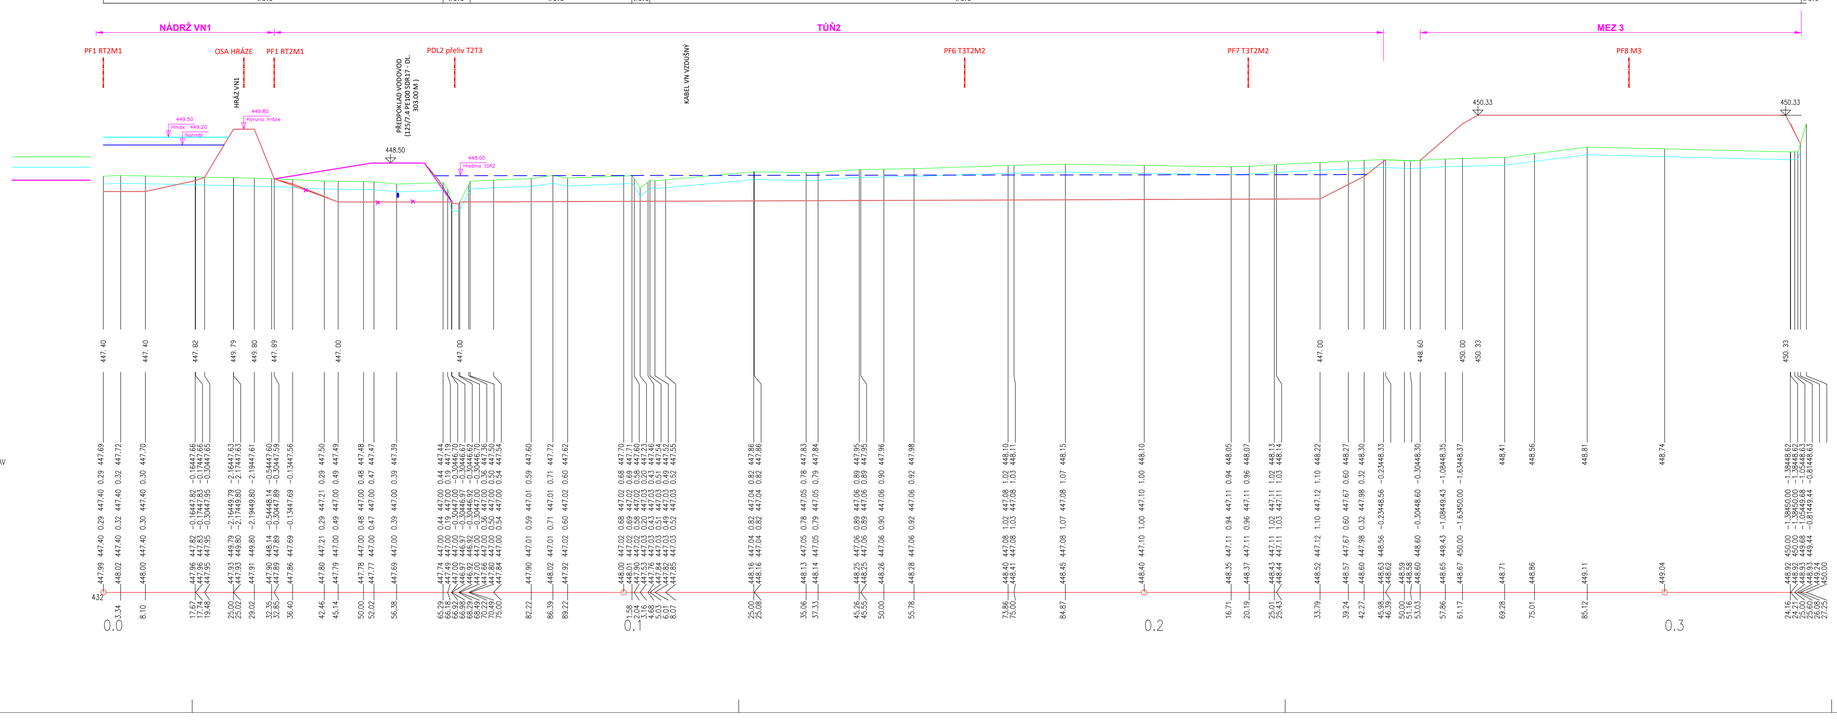

UPOZORNĚNÍ:

ZÁKRESY INŽENÝRSKÝCH SÍTÍ NESLOUŽÍ JAKO VYTYČOVACÍ VÝKRES.
ZHOTOVITEL STAVBY ZAJISTÍ PŘED ZAHÁJENÍM STAVBY JEJICH VYTÝČENÍ.

POLOHOVÝ SYSTÉM - S-JTSK
VÝŠKOVÝ SYSTÉM - B.p.v.

VYPRACOVAL	ING. PAVEL ŠTĚPÁN	HIP	ING. PAVEL ŠTĚPÁN	**ING. PAVEL ŠTĚPÁN** HLINCOVA HORA 18 373 71 polita RUDOLFOV	
PROJEKTANT	ING. PAVEL ŠTĚPÁN	KONTROLOVAL	MICHAL PEŠEK, DIS.		
KRAJ	JIHOČESKÝ	OKRES	STRAKONICE		
OBJEDNATEL	ČR SPÚ - KPÚ pro Jihočeský kraj - pobočka Strakonice				
AKCE:	VODNÍ NÁDRŽ VN1 - CHLUM U BLATNÉ			DATUM	07/2022
				STUPEŇ	DSP, DPS
				FORMÁT	5xA4
				MĚŘÍTKO	1:500/1:100
ČÁST STAVBY	-			SO/PS	-
PŘÍLOHA:	PODÉLNÝ PROFIL (VN1, T2, M3)			ČÍSLO PŘÍLOHY	D.8.5

Tato dokumentace včetně všech příloh (a výjimkou dat poskytnutých objednatelem) je duševním vlastnictvím PROJEKTANTA.
Objednatel této dokumentace je oprávněn ji využít k účelům vyplývajícím z uzavřené smlouvy bez jakéhokoliv omezení. Jiné osoby (jak fyzické, tak právnické) nejsou bez předchozího výslovného souhlasu objednatele oprávněny tuto dokumentaci ani její části jakkoli využívat, kopírovat (ani jiným způsobem rozmnožovat) nebo zpřístupnit dalším osobám.