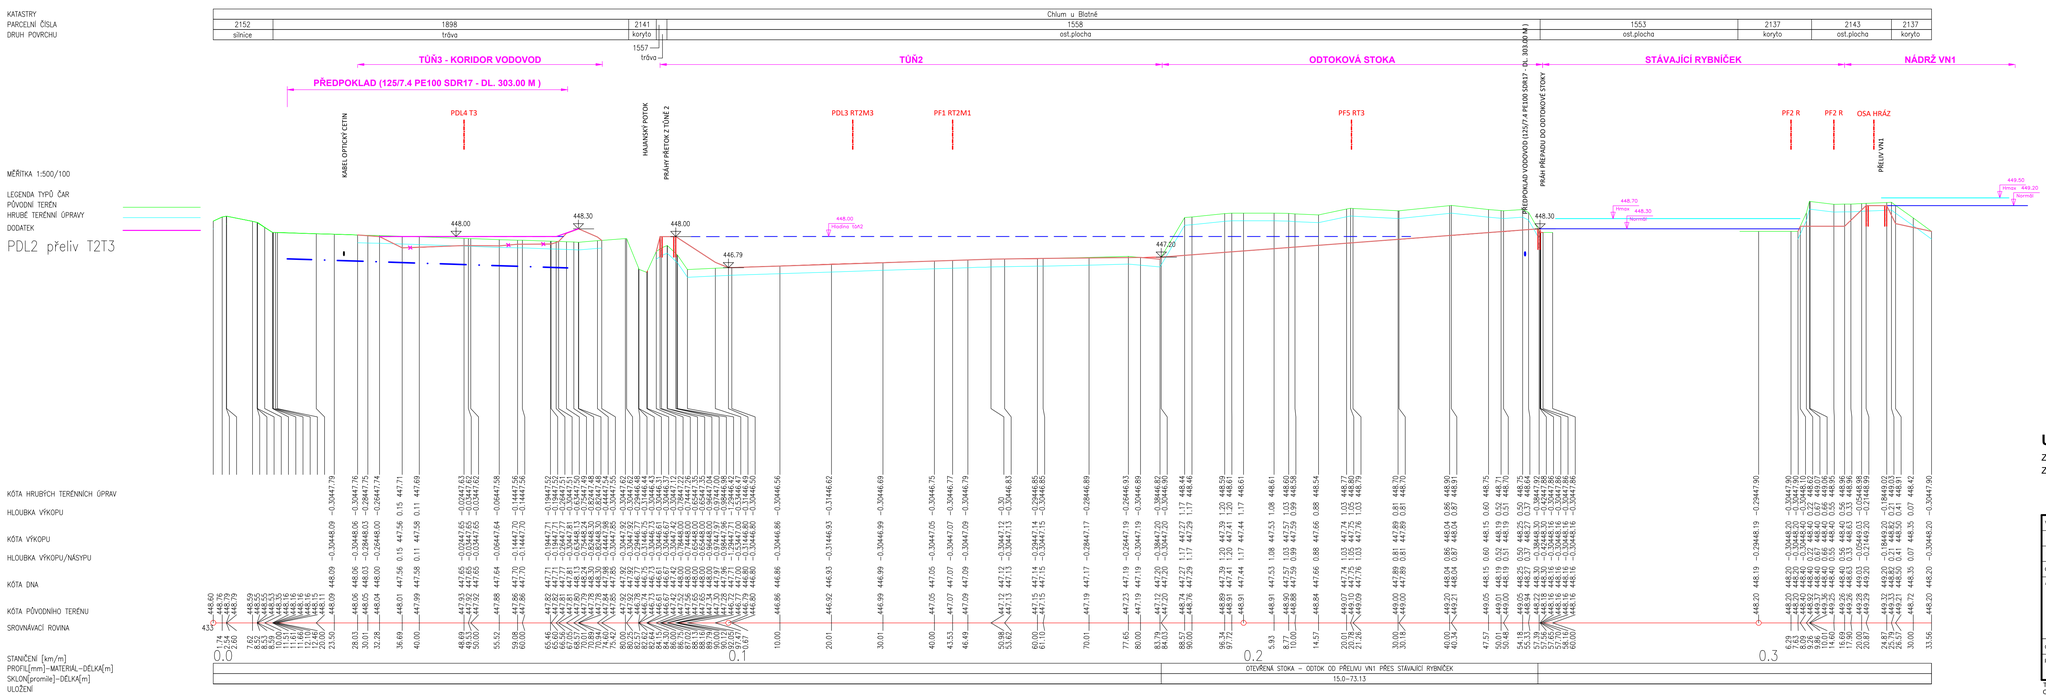

UPOZORNĚNÍ:

ZÁKRESY INŽENÝRSKÝCH SÍTÍ NESLOUŽÍ JAKO VYTYČOVACÍ VÝKRES.
ZHOTOVITEL STAVBY ZAJISTÍ PŘED ZAHÁJENÍM STAVBY JEJICH VYTÝČENÍ.

POLOHOVÝ SYSTÉM - S-JTSK
VÝŠKOVÝ SYSTÉM - B.p.v.

VYPRACOVAL	ING. PAVEL ŠTĚPÁN	HIP	ING. PAVEL ŠTĚPÁN	**ING. PAVEL ŠTĚPÁN** HLINCOVA HORA 19, 373 71 poŠta RUDOLFOV
PROJEKTANT	ING. PAVEL ŠTĚPÁN	KONTROLOVAL	MICHAL PEŠEK, DiS.	
KRAJ	JIHOČESKÝ	OKRES	STRAKONICE	
OBJEDNATEL	ČR SPÚ - KPÚ pro Jihočeský kraj - pobočka Strakonice			
AKCE:	VODNÍ NÁDRŽ VN1 - CHLUM U BLATNÉ	DATUM	07/2022	
		STUPEŇ	DSP, DPS	
		FORMÁT	5xA4	
		MĚŘÍTKO	1:500/1:100	
ČÁST STAVBY	-	SO/PS	-	
PŘÍLOHA:	PODÉLNÝ PROFIL PŘELIV (VN1, rybníček, T2, T3)	ČÍSLO PŘÍLOHY	D.8.4	

Tato dokumentace včetně všech příloh (s výjimkou dat poskytnutých objednatelem) je duševním vlastnictvím PROJEKTANTA. Objednatel této dokumentace je oprávněn ji využít k účelům vyplývajícím z uzavřené smlouvy bez jakéhokoliv omezení. Jiné osoby (jak fyzické, tak právnické) nejsou bez předchozího výslovného souhlasu objednatele oprávněny tuto dokumentaci ani její části jakkoli využívat, kopírovat (ani jiným způsobem rozmnožovat) nebo zpřístupnit dalším osobám.