



VÝSADBOVÉ SCHÉMA SO 801  
LBK 7


M 1:100

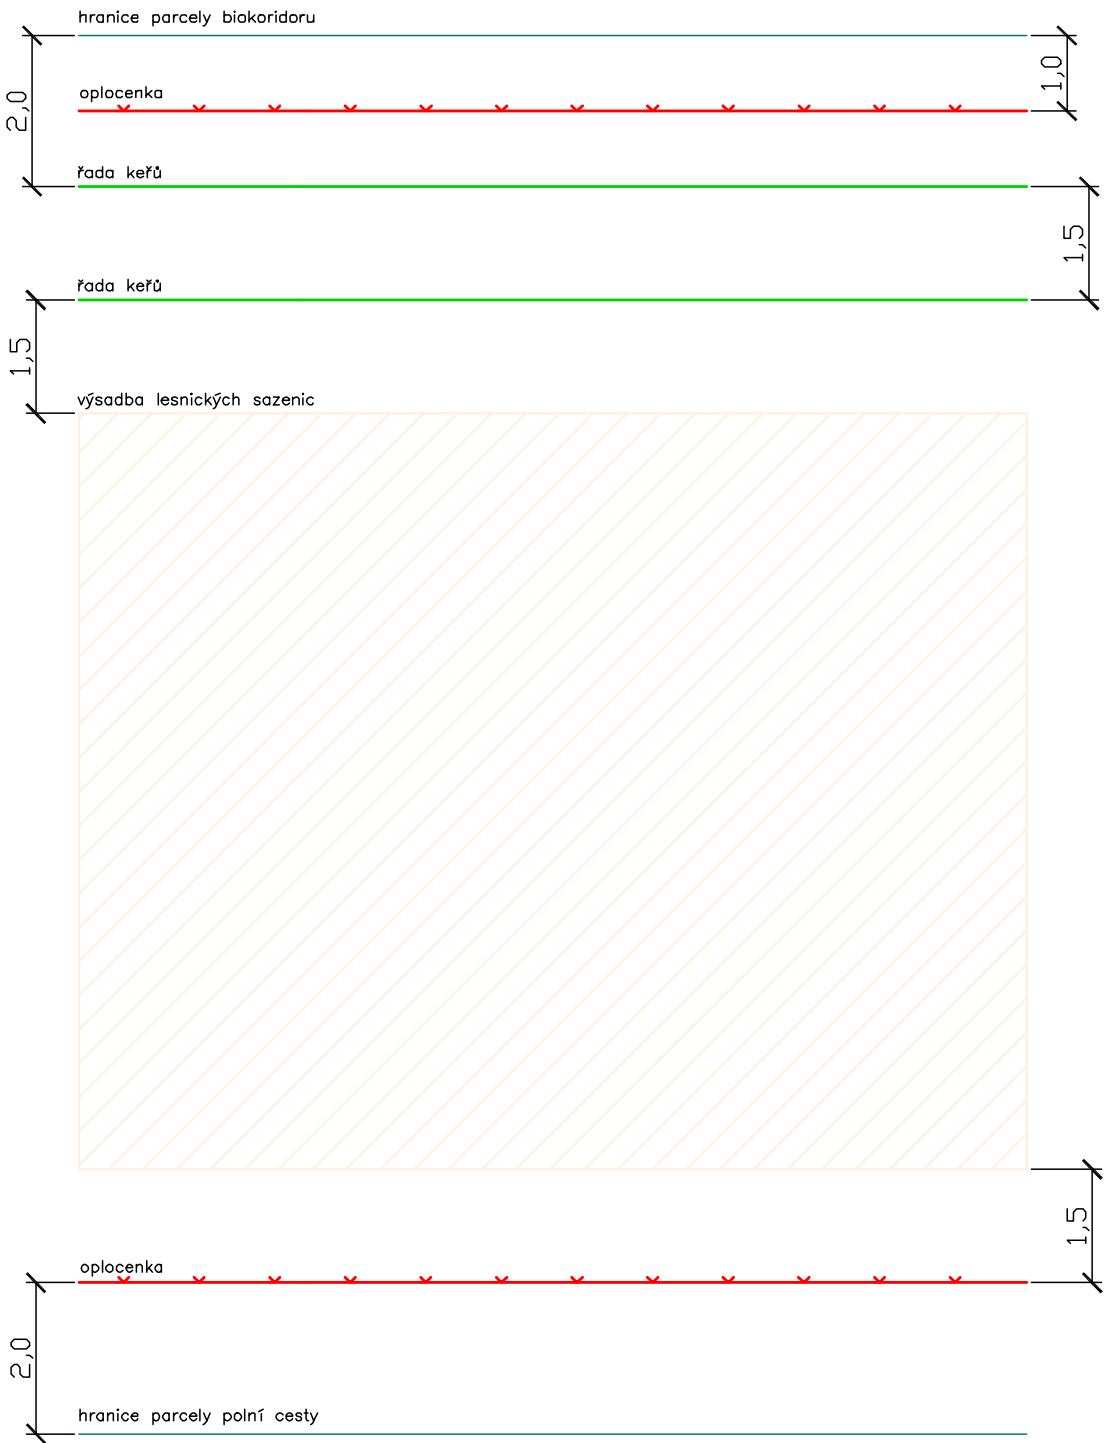

ŘADY KEŘŮ

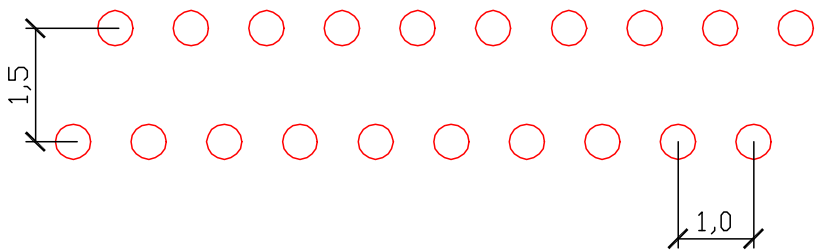

LESNICKÉ SAZENICE

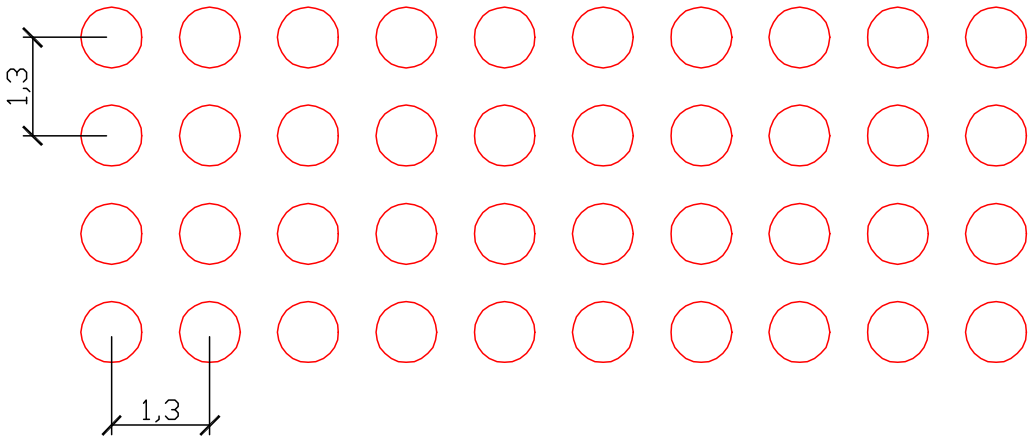

LEGENDA:

- KEŘE – VYSAZOVANÉ
- LESNICKÉ SAZENICE
- LESNICKÉ VÝSADBY

SOUŘADNICOVÝ SYSTÉM: S–JTSK  
VÝŠKOVÝ SYSTÉM: B.p.v.

ING. VALÍČEK	DATUM LISTOPAD 2012	ÚČEL DSP+PDPS	MĚŘITKO 1:100	 Projektová kancelář pro dopravní a inženýrské stavby Kobátníkova 5, 602 00 BRNO
NÁZEV VÝKRESU VÝSADBOVÉ SCHÉMA LBK 7			ČÍSLO VÝKRESU 3	