



VZOROVÝ PŘÍČNÝ ŘEZ – ODPADNÍ KORYTO

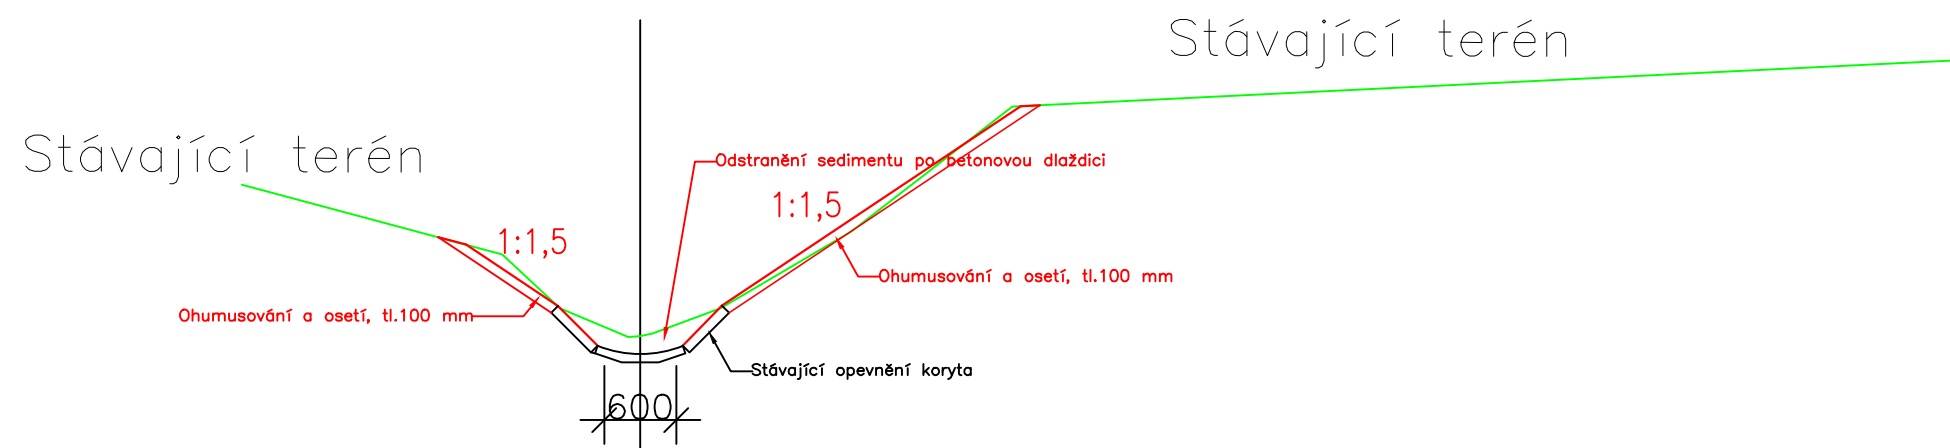

VZOROVÝ PŘÍČNÝ ŘEZ – PŘÍVODNÍ KORYTO

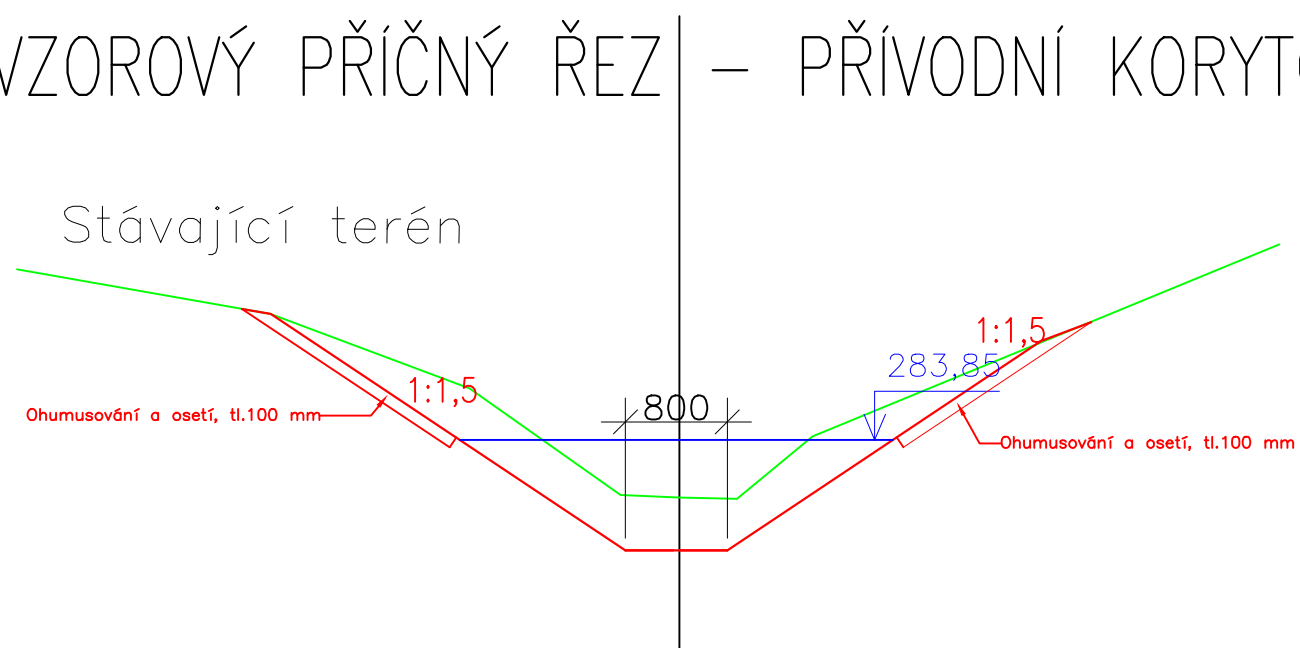

AKCE	Oprava vodní nádrže Chyjice	HYDROPROGRESS, s.r.o. Sevastopolská 338 / 6 625 00 Brno	
KAT.ÚZEMÍ	Chyjice	VED.PROJEKTANT	
OBEC	Chyjice	PROJEKTANT	
INVESTOR	ČR – Státní pozemkový úřad	STUPEŇ	DOS
		FORMÁT	A3
OBSAH VZOROVÝ PŘÍČNÝ ŘEZ – PŘÍVODNÍ KORYTO ODPADNÍ KORYTO		DATUM	10/2022
		MĚŘÍTKO	1:100
		Č.PŘÍLOHY	D.7.