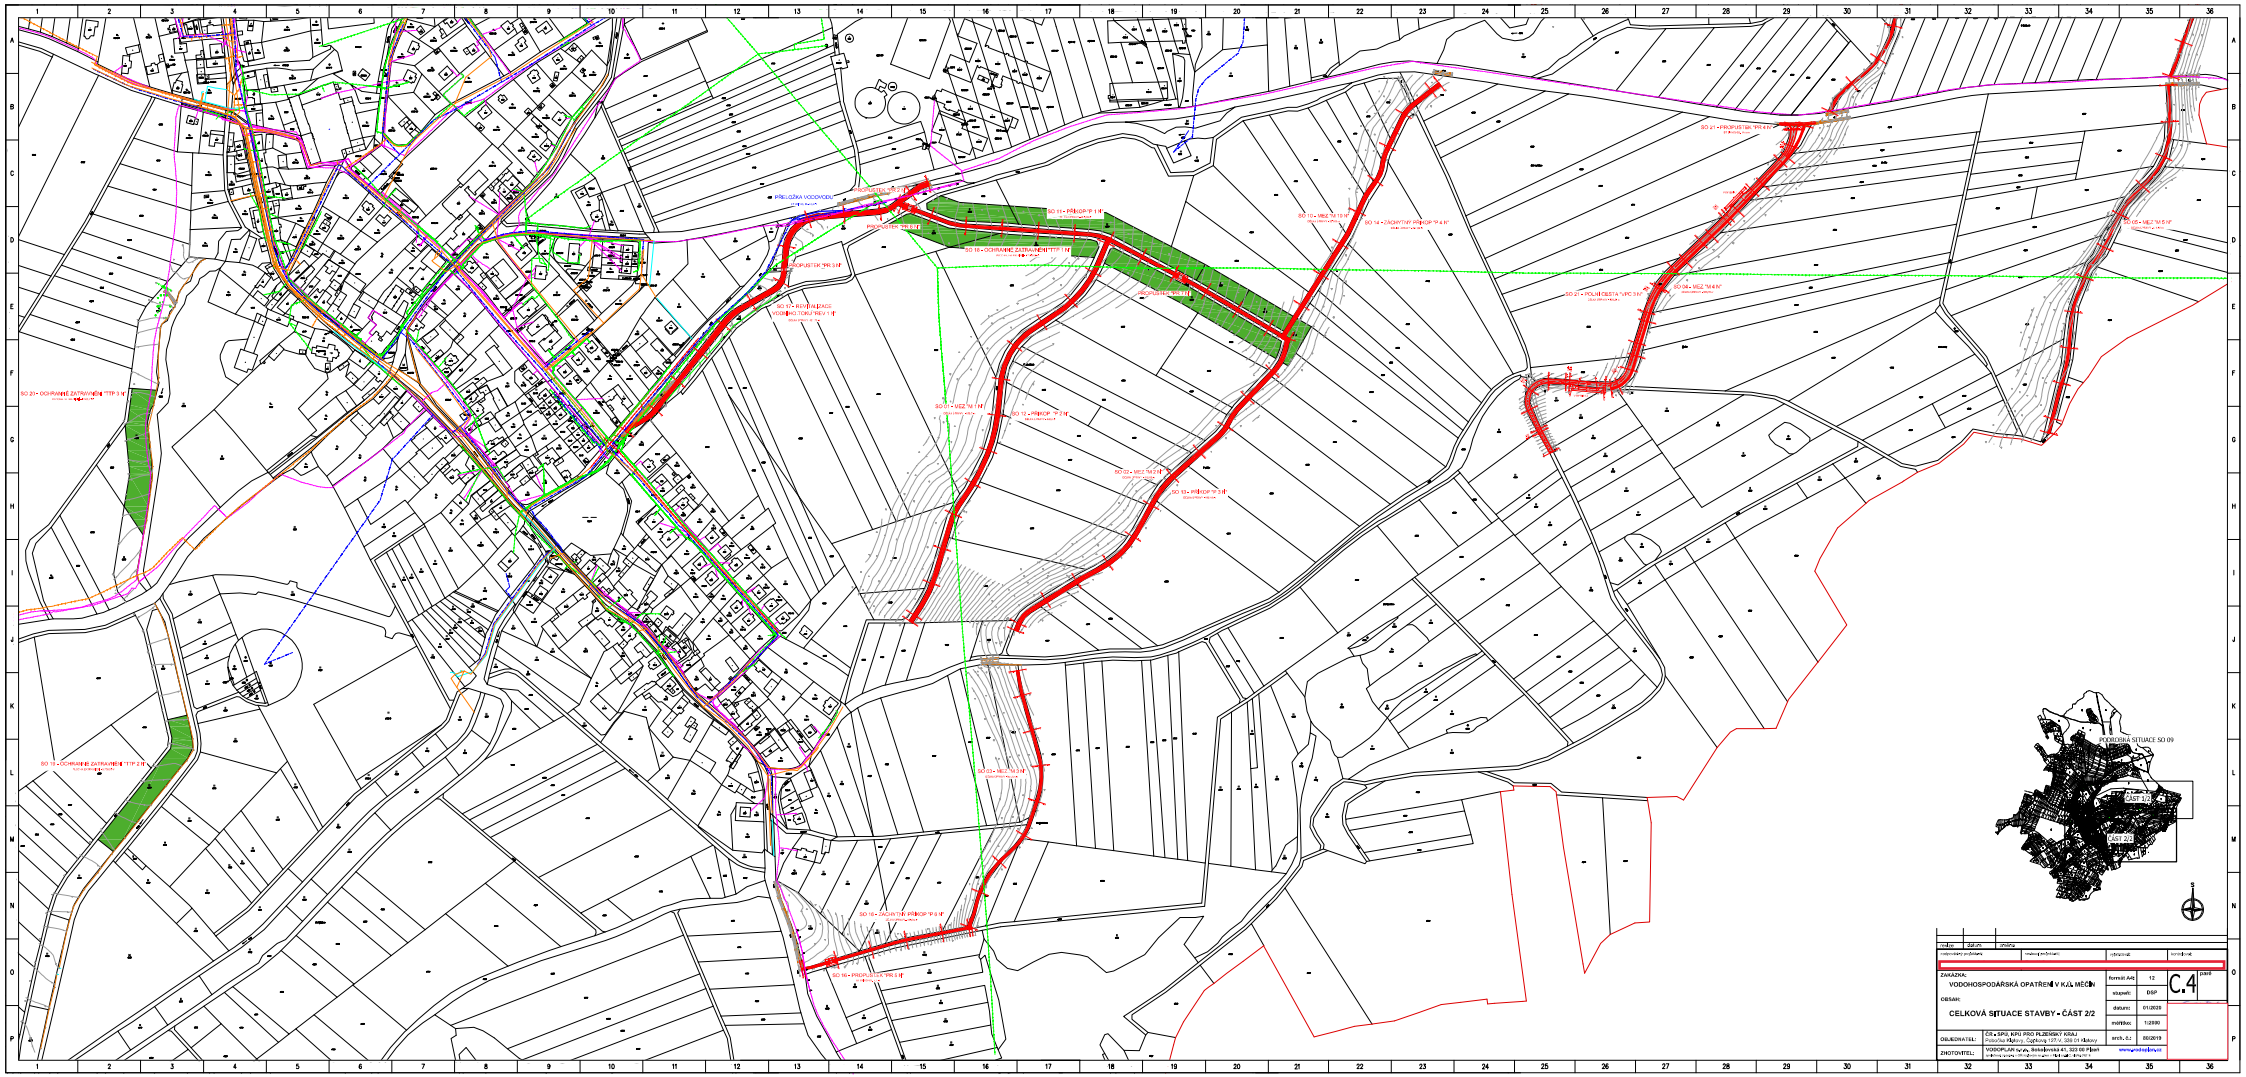

číslo	datum	změna	
stavební průkaz	stavební povolení	ověřovací	realizační
ZAKÁZKA: VODOHOSPODÁŘSKÁ OPATŘENÍ V K.Ú. MEČÍN	formát A4:	12	C.4
OBSAH: CELKOVÁ SITUACE STAVBY - ČÁST 2/2	stupeň:	DSP	
	datum:	01/2020	
	měřítko:	1:2000	
OBJEDNATEL:	ČR-ÚŘSP, KRJ PRO PLZEŇSKÝ KRAJ, Pobočka Mariánské Lázně, Goethova 2217, 353 01 Mariánské Lázně	arch. č.:	002/2019
ZHOTOVITEL:	VODOPLAN to-ve, Slovanská 41, 323 00 Plzeň, IČ 61 7 61 4 8 4 0 7 0	www.vodoplan.cz	