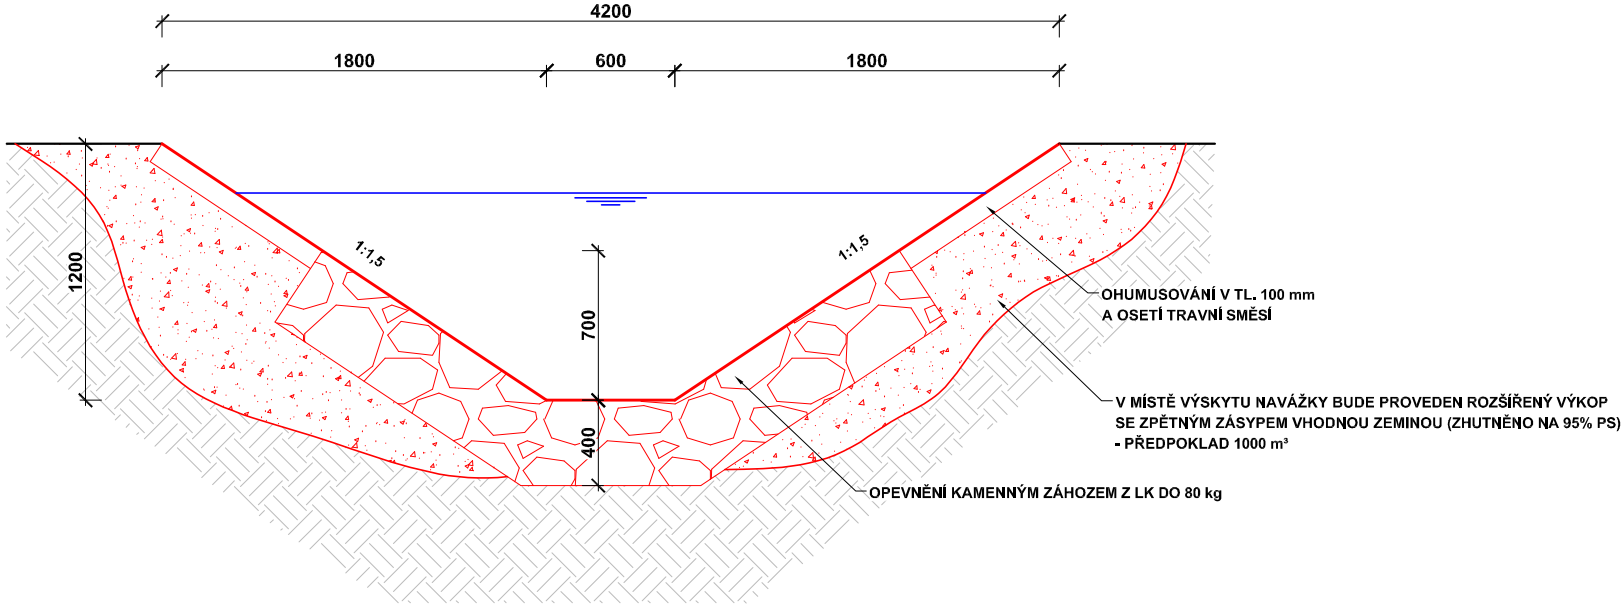

revize	datum	změna

zodpovědný projektant:	vedoucí projektant:	vypracoval:	kontroloval:

ZAKÁZKA: VODOHOSPODÁŘSKÁ OPATŘENÍ V K.Ú. MĚČÍN	formát A4:	2	b.43 paré
	stupeň:	DSP	
OBSAH: D.1.1. - VODOHOSPODÁŘSKÁ OPATŘENÍ VZOROVÝ PŘÍČNÝ ŘEZ REVITALIZACE VODNÍHO TOKU	datum:	01/2020	
	měřítko:	1:25	
OBJEDNATEL: ČR - SPÚ, KPÚ PRO PLZEŇSKÝ KRAJ Pobočka Klatovy, Čapkova 127/V, 339 01 Klatovy	arch. č.:	80/2019	
ZHOTOVITEL: VODOPLAN s.r.o., Sokolovská 41, 323 00 Plzeň společnost zapsána v OŘ Krajským soudem v Plzni, oddíl C, vložka 29314	www.vodoplan.cz		