ČÍSLO PARCELY
DRUH POZEMKU

PO - MEZ 2

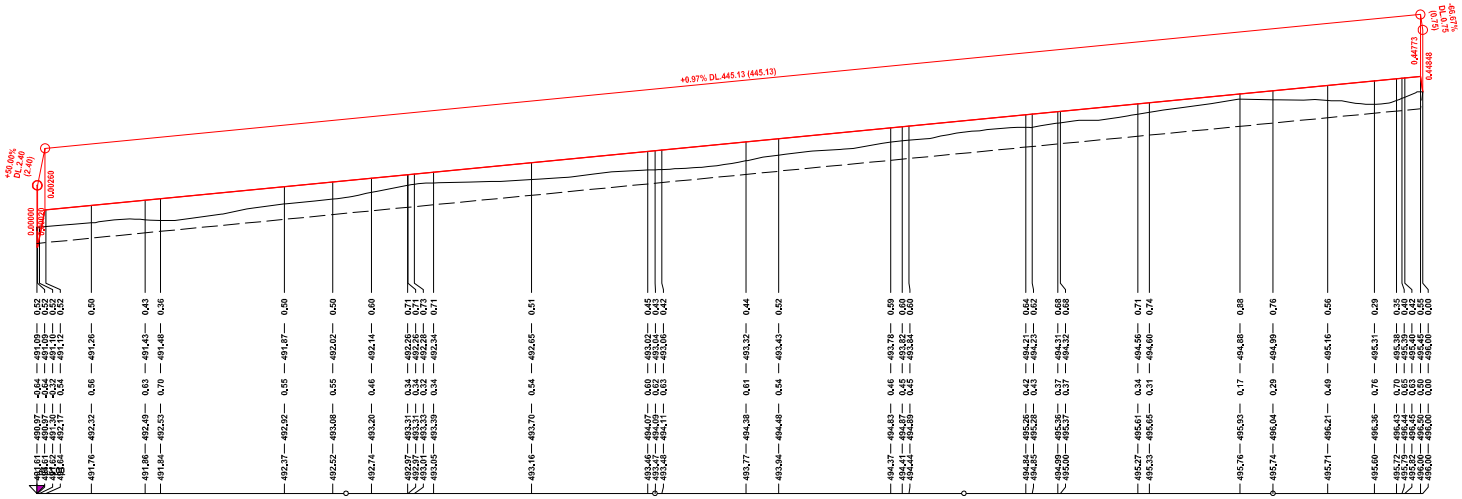

HLOUBKA PŘÍKOPU

KÓTY PŘÍKOPU

VÝŠKA NÁSYPU

KÓTY NIVELETY

KÓTY TERÉNU
SROVNÁVACÍ ROVINA

STANIČENÍ V KM
STANIČENÍ V M

Výškový systém Bpv

ČÍSLA PŘÍČNÝCH ŘEZŮ: 1, 2, 3, 4, 5, 6, 7, 8, 9, 10, 11

VZDÁLENOSTI PŘÍČNÝCH ŘEZŮ: 40.00 | 40.00 | 40.00 | 40.00 | 40.00 | 40.00 | 40.00 | 40.00 | 40.00 | 40.00 | 40.00 | 8.48

revize	datum	změna		
zodpovědný projektant:	vedoucí projektant:		vypracoval:	kontrolovat:

ZAKÁZKA:
VODOHOSPODÁŘSKÁ OPATŘENÍ V K.Ú. MĚČÍN

OBSAH:
D.1.1. - VODOHOSPODÁŘSKÁ OPATŘENÍ
PODÉLNÝ PROFIL MEZE "M 2 N"

formát A4:	4
stupeň:	DSP
datum:	01/2020
měřítko:	1:1000/100
arch. č.:	80/2019

b.5 paré

OBJEDNATEL: ČR - SPÚ, KPÚ PRO PLZEŇSKÝ KRAJ, Pobočka Klatovy, Čapkova 127/V, 339 01 Klatovy

ZHOTOVITEL: VODOPLAN s.r.o., Sokolovská 41, 323 00 Plzeň, oprávnění zpracovat v OŘ projektem stavem v PLzK dodl.č. doba 2004, www.vodoplan.cz