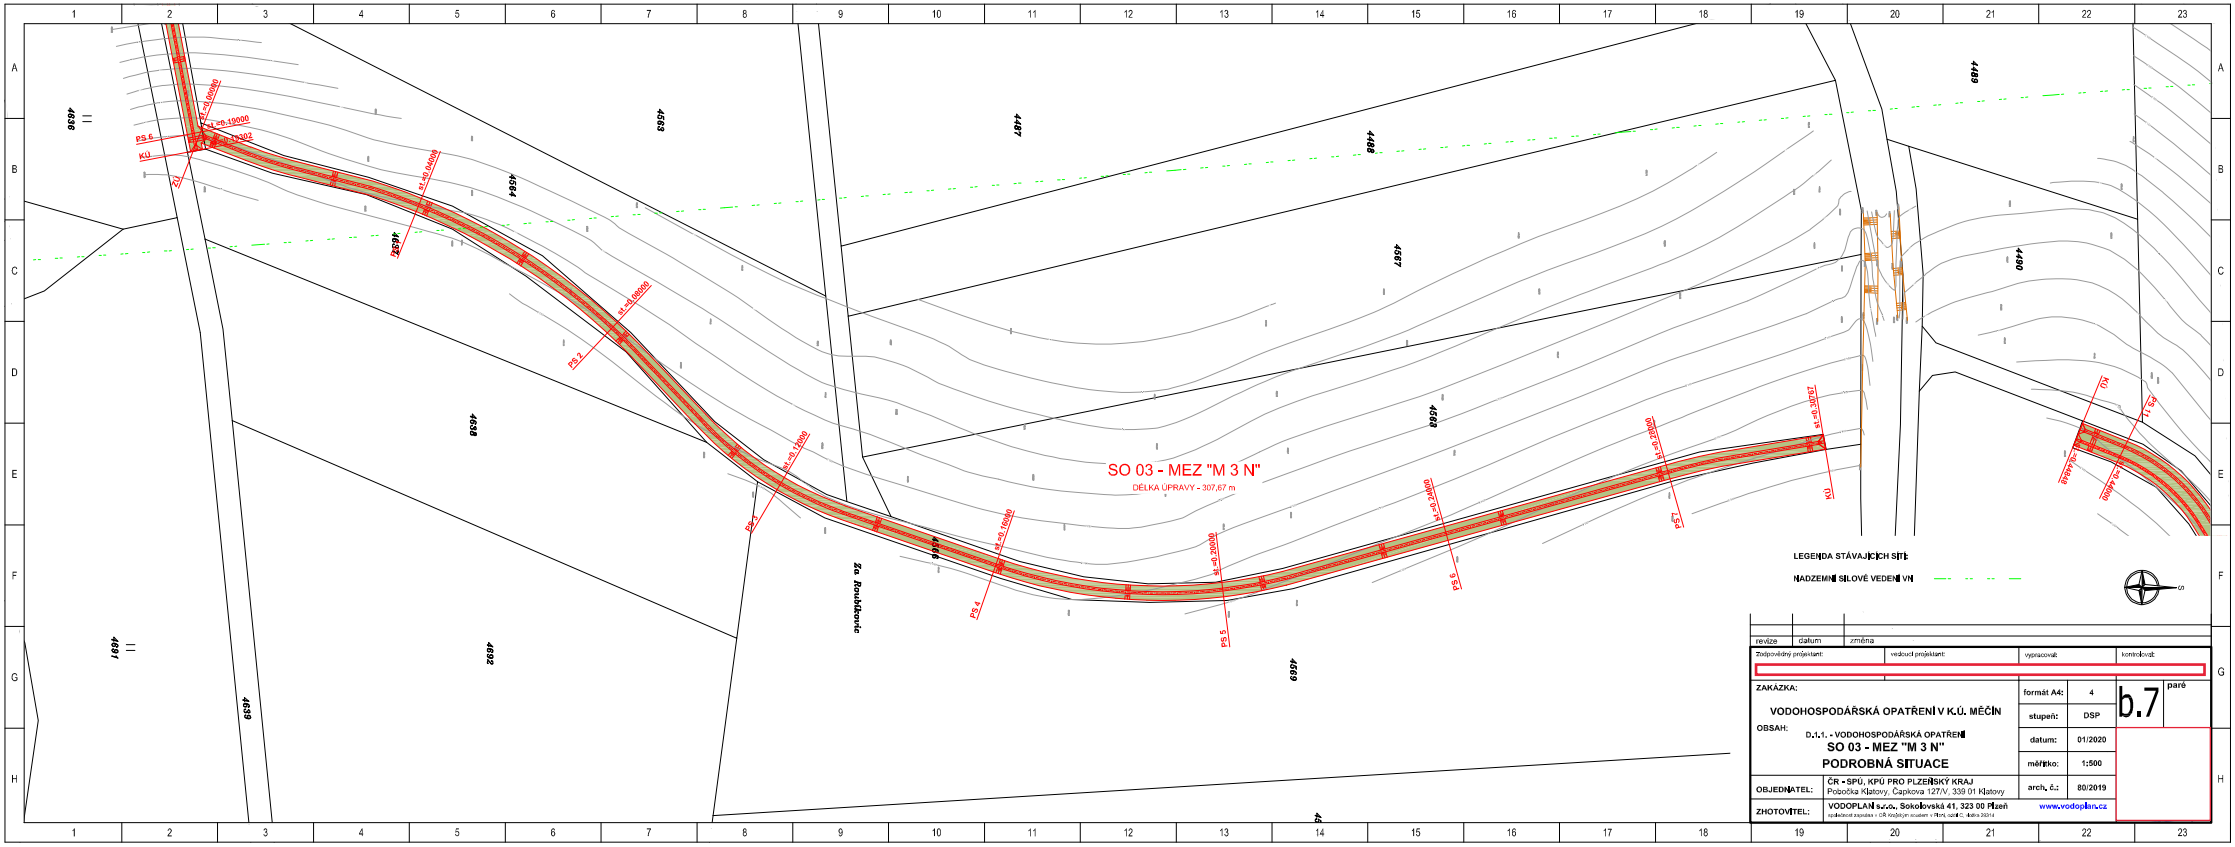

revize	datum	změna

Zodpovědný projektant:	vedoucí projektant:	vypracoval:	kontroloval:

ZAKÁZKA:

VODOHOSPODÁŘSKÁ OPATŘENÍ V K.Ú. MĚČÍN

OBSAH:

D.1.1. - VODOHOSPODÁŘSKÁ OPATŘENÍ

SO 03 - MEZ "M 3 N"

PODROBNÁ SITUACE

formát A4:	4	b.7 paré
stupeň:	DSP	
datum:	01/2020	
měřítko:	1:500	
arch. č.:	80/2019	

OBJEDNATEL: ČR - SPÚ, KPÚ PRO PLZEŇSKÝ KRAJ
Pobočka Klatovy, Čapkova 127/V, 339 01 Klatovy

ZHOTOVITEL: VODOPLAN s.r.o., Sokolovská 41, 323 00 Plzeň
oprávnění zapsané v OR krajským soudem v Plzni, oddíl C, vložka 3924
www.vodoplan.cz