PO - P 1 N

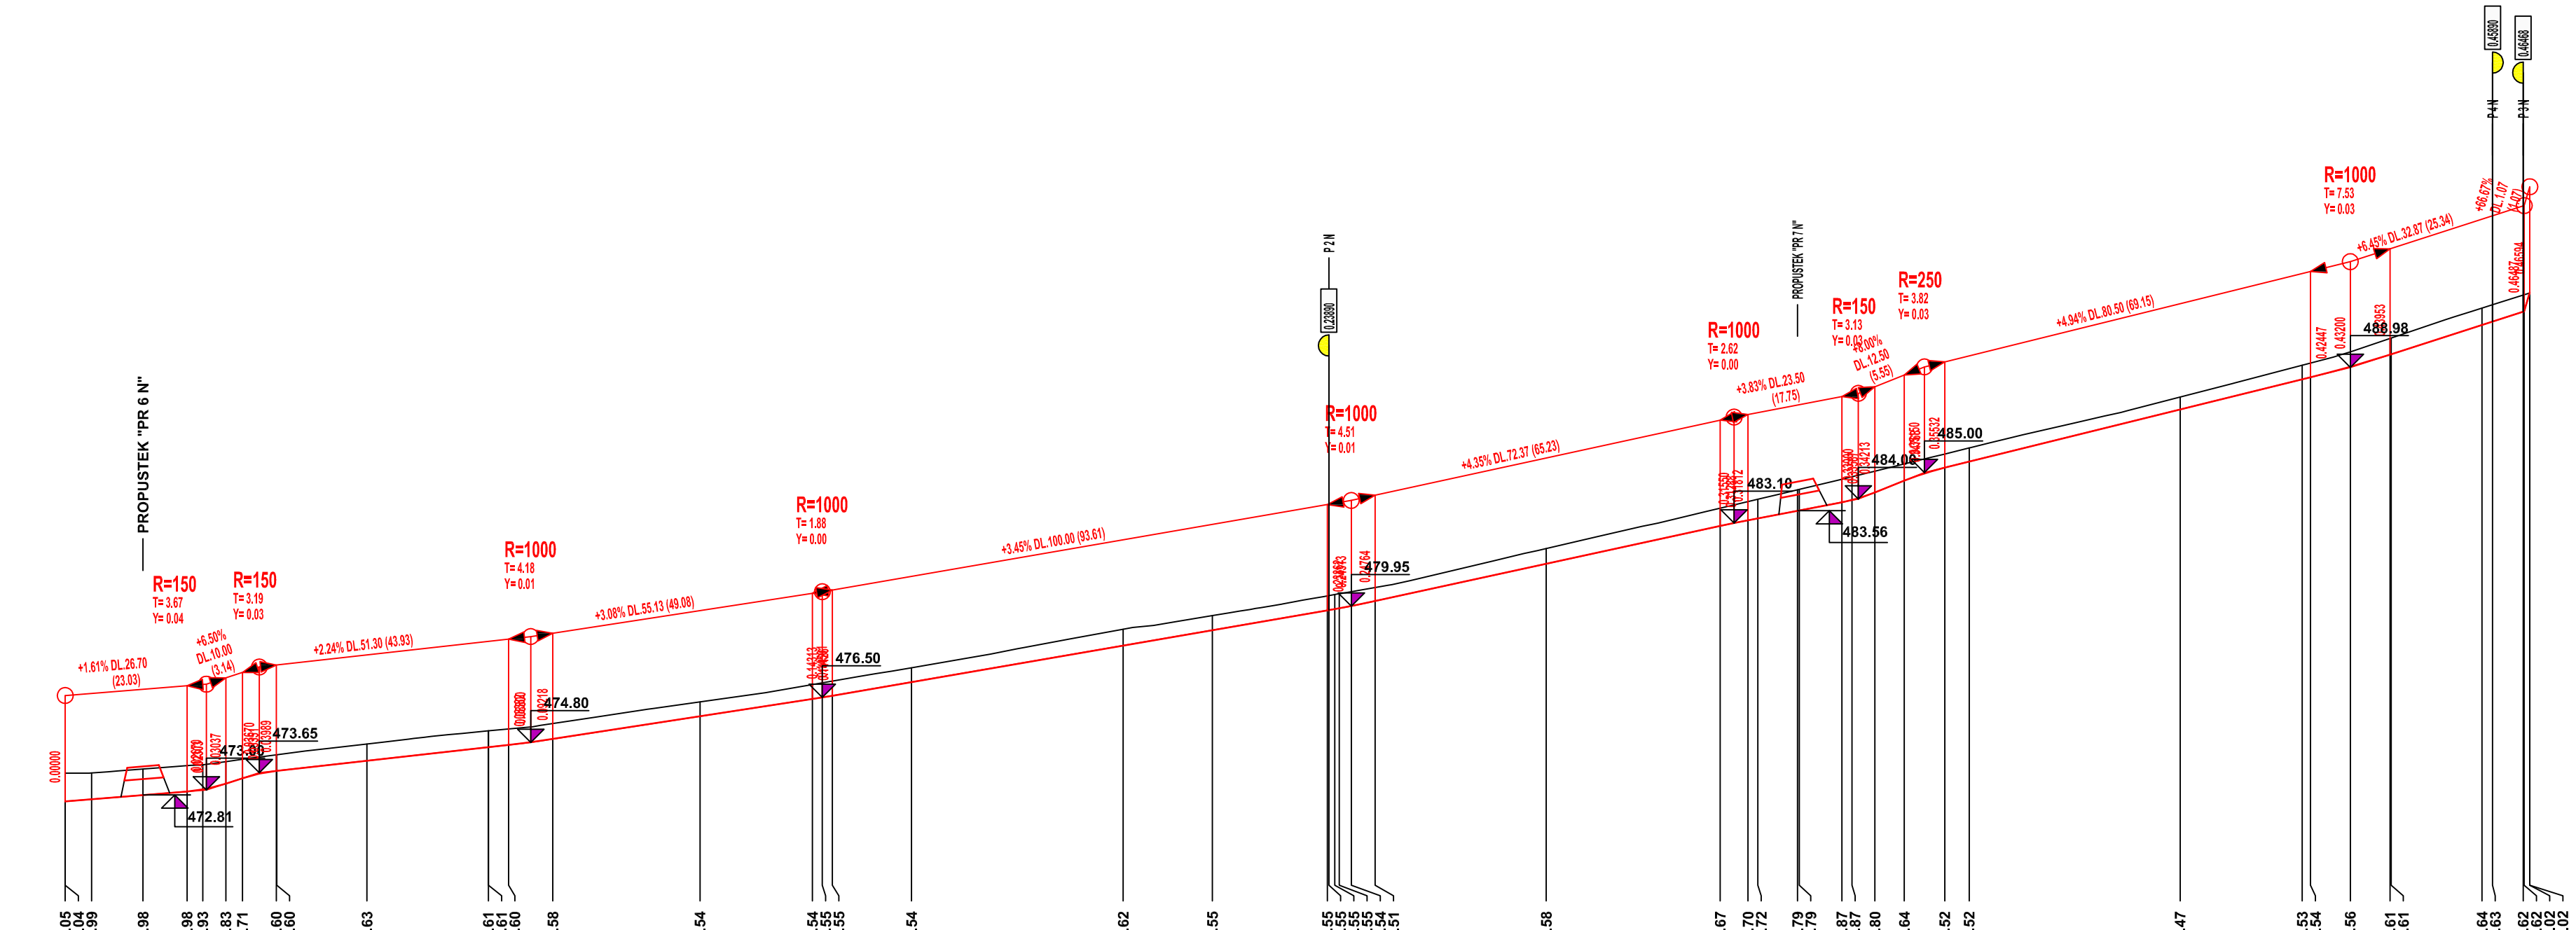

revize	datum	změna
02	02/2023	ÚPRAVA NIVELETY PŘÍKOPU

zodpovědný projektant: Ing. Jaroslav Faiferlík	vedoucí projektant: Tomáš Brabec	vypracoval: Tomáš Brabec	kontroloval: Ing. Milan Verdan
ZAKÁZKA: VODOHOSPODÁŘSKÁ OPATŘENÍ V K.Ú. MĚČÍN		formát A4: 4	b.32 parè
		stupeň: DSP	
OBSAH: D.1.1. - VODOHOSPODÁŘSKÁ OPATŘENÍ PODÉLNÝ PROFIL PŘÍKOPU "P 1 N"		datum: 01/2020	
		měřítko: 1:1000/200	
OBJEDNATEL:	ČR - SPÚ, KPÚ PRO PLZEŇSKÝ KRAJ Pobočka Klatovy, Čapkova 127/V, 339 01 Klatovy	arch. č.: 80/2019	
ZHOTOVITEL:	VODOPLAN s.r.o., Sokolovská 41, 323 00 Plzeň společnost zapsána v OŘ Krajským soudem v Plzni, oddíl C, vložka 29314	www.vodoplan.cz	