

PO - REV 1 N


HLOUBKA VÝKOPU

KÓTA VÝKOPU

KÓTY NIVELETY

KÓTY TERÉNU
SROVNÁVACÍ ROVINA
STANIČENÍ V KM
STANIČENÍ V M

ČÍSLA PŘÍČNÝCH ŘEZŮ
VZDÁLENOSTI PŘÍČNÝC

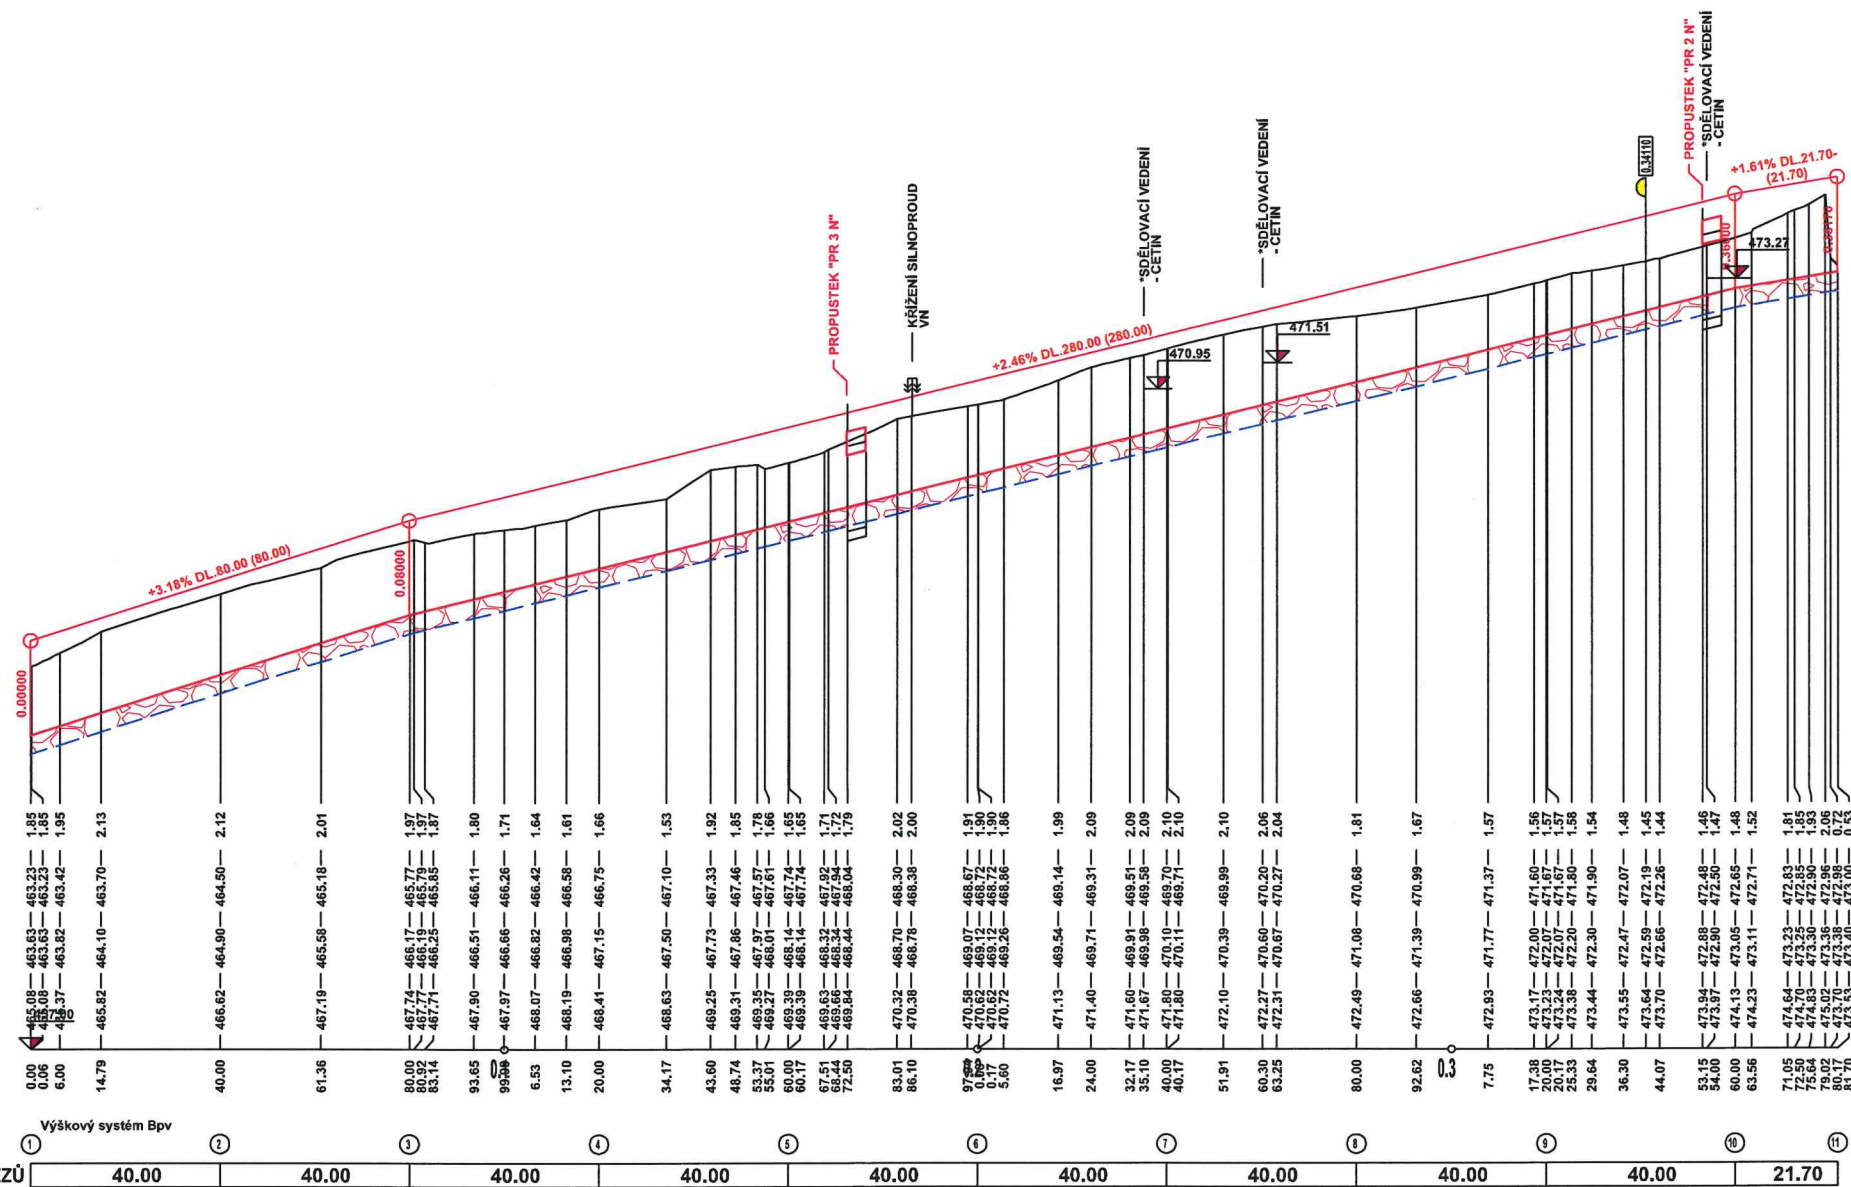

* TRASA VEDENÍ OPTICKÉHO KABELU BYLA JIŽ PROVOZOVATELEM SÍTĚ PŘELOŽENA (VIZ. SITUACE)

01	01/2023	ZMĚNA DĚLKY TOKU	
revize	datum	změna	
zodpovědný projektant: Ing. Jaroslav Falertlík		vevodní projektant: Tomáš Brabec	vypracoval: Tomáš Brabec
			kontroloval: Ing. Milan Verdan
ZAKÁZKA:		formát A4:	4
VODOHOSPODÁŘSKÁ OPATŘENÍ V K.Ú. MĚČÍN		stupeň:	DSP
		datum:	01/2020
		měřítko:	1:1000/100
OBSAH: D.1.1. - VODOHOSPODÁŘSKÁ OPATŘENÍ PODÉLNÝ PROFIL REVITALIZACE VODNÍHO TOKU "REV 1 N"		arch. č.:	80/2019
OBJEDNATEL:	ČR - SPÚ, KPÚ PRO PLZEŇSKÝ KRAJ Pobočka Klatovy, Čapkova 127N, 339 01 Klatovy		
ZHOTOVITEL:	VODOPLAN s.r.o., Sokolovská 41, 323 00 Plzeň společnost zapsaná v OR Krajským soudem v Plzni, oddíl C, vložka 29314		www.vodoplan.cz