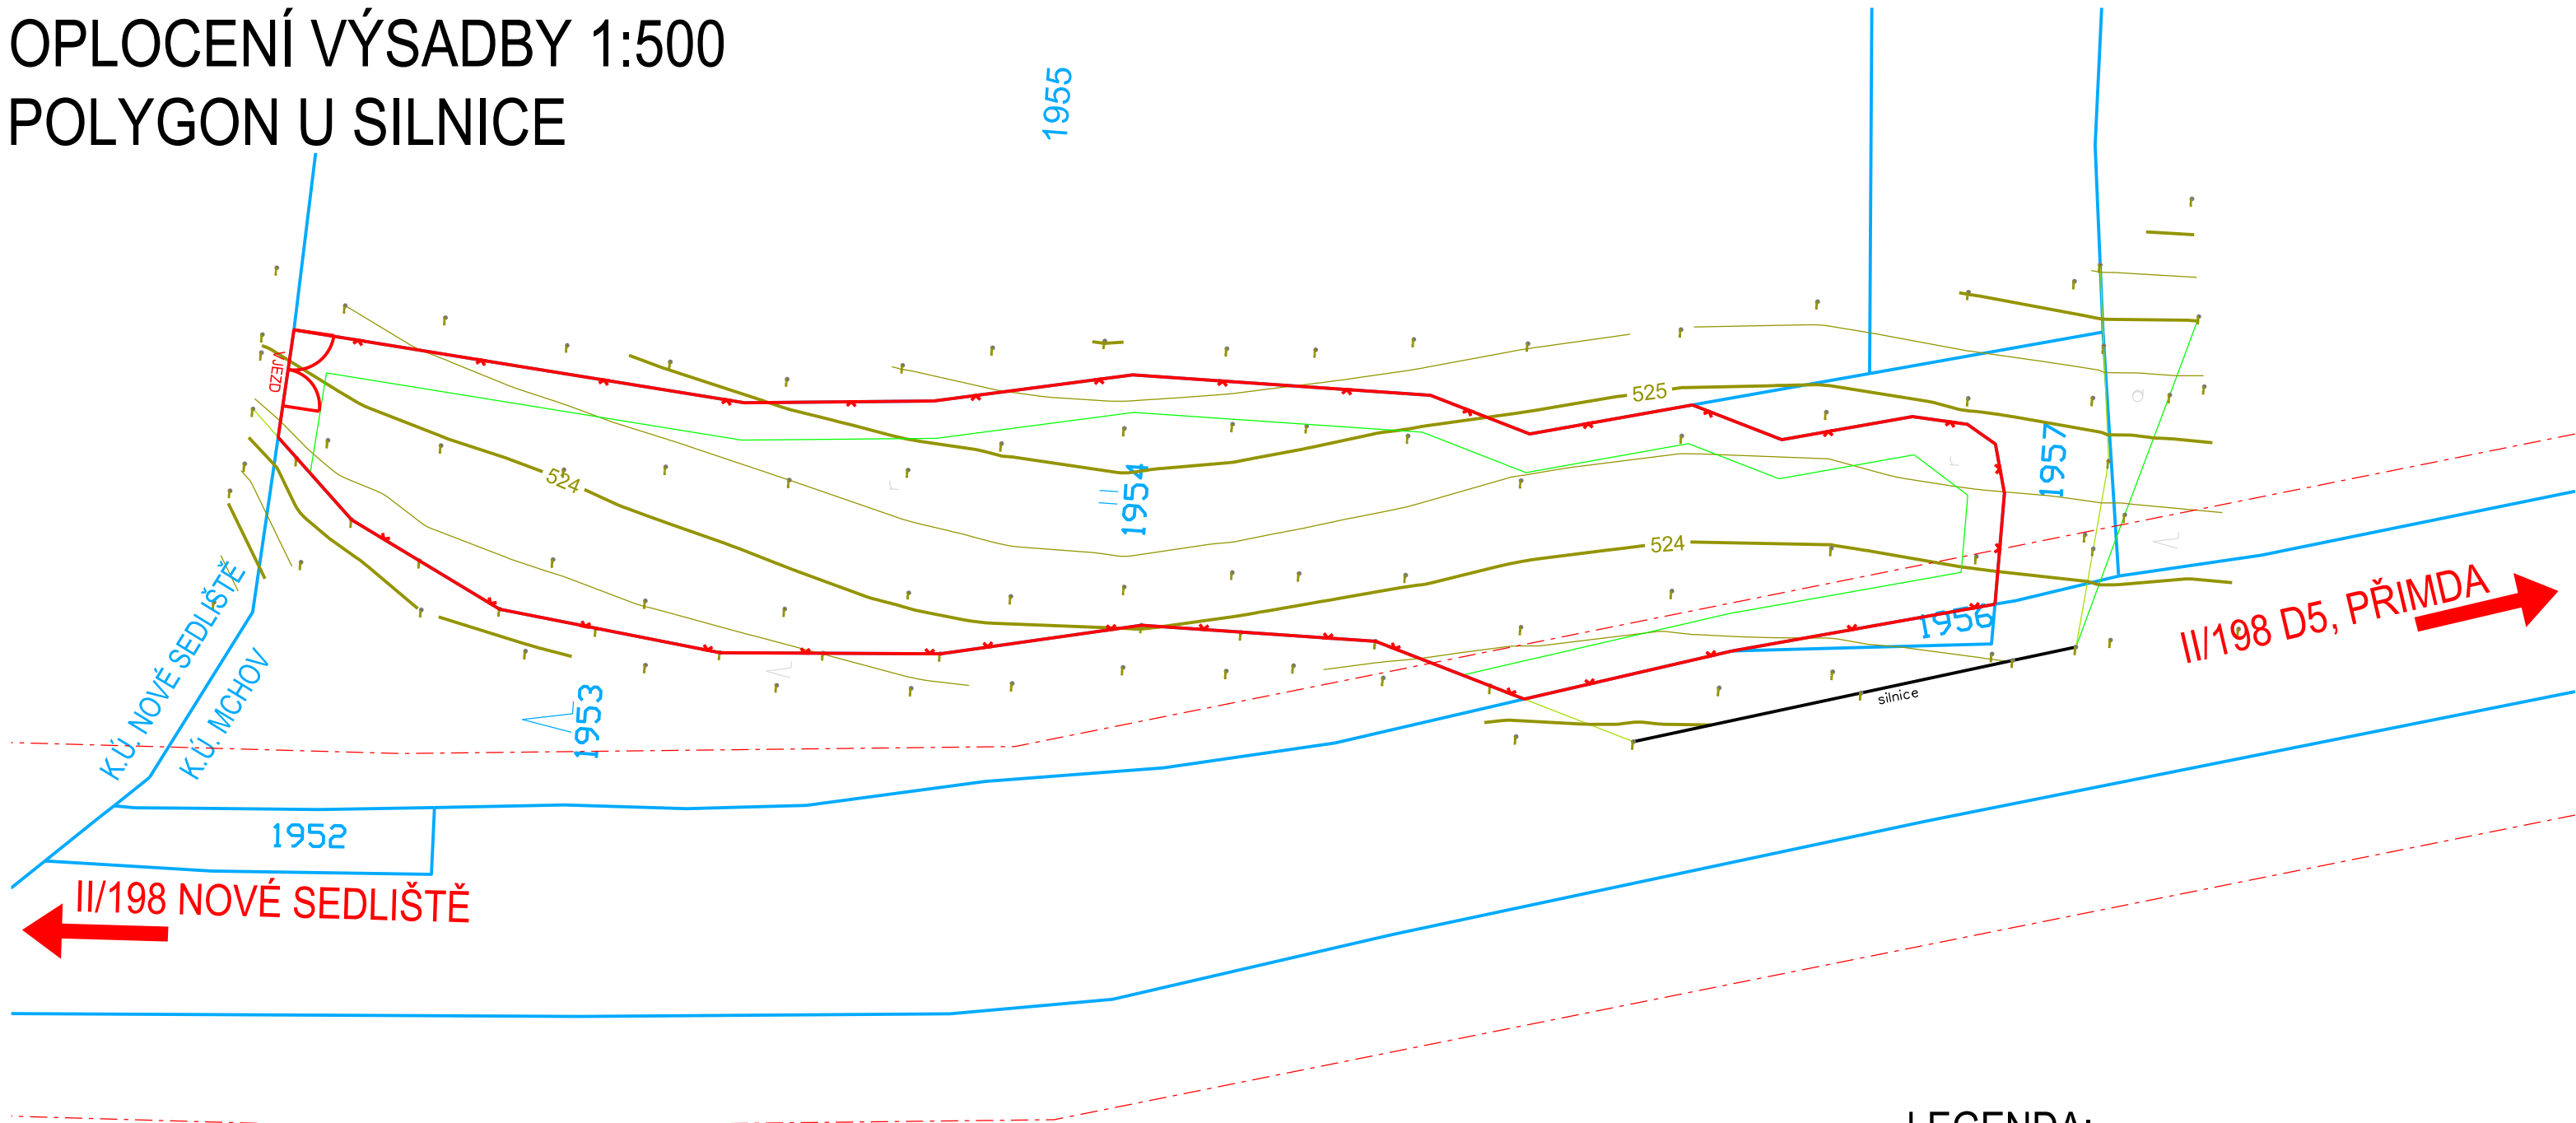

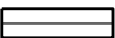

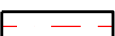





OPLOCENÍ VÝSADBY 1:500
POLYGON U SILNICE



LEGENDA:

-  HRANICE PARCEL KN
-  ZAMĚŘENÍ STÁVAJÍCÍHO STAVU
-  HRANICE VÝSADBOVÉHO POLYGONU
-  OCHRANNÉ PÁSMO KOMUNIKACE
-  OPLOCENÍ VÝSADBY
-  VJEZD
-  SCHEMATICKÉ UMÍSTĚNÍ VJEZDU

Index změny	Popis změny	Datum	Provedl	Podpis
Projektant	2022-09-01	Projekt		Investor ČR-SPÚ, KPÚ PRO PLZEŇSKÝ KRAJ-POBOČKA TACHOV
Vypracoval	2022-10-03	DOLY U BORU IP9 A MCHOV LBK TB1-TB2		Č. zakázky 110/2022
Schválil	2022-10-07			Status dok. PDPS
 GEOREAL spol. s r.o. Hálkova 12, 301 00 Plzeň IČ: 40527514 I t		Druh dok.	PROJEKT	Ref. ozn. A.
		Název dok.	OPLOCENÍ VÝSADBY	Č. dokladu 2.4.1a
		LOKALITA MCHOV - HÁJEK - U SILNICE		
		Index zm.	Datum vydání	Jazyk
		-	2022-10-10	CS
		List	Počet	