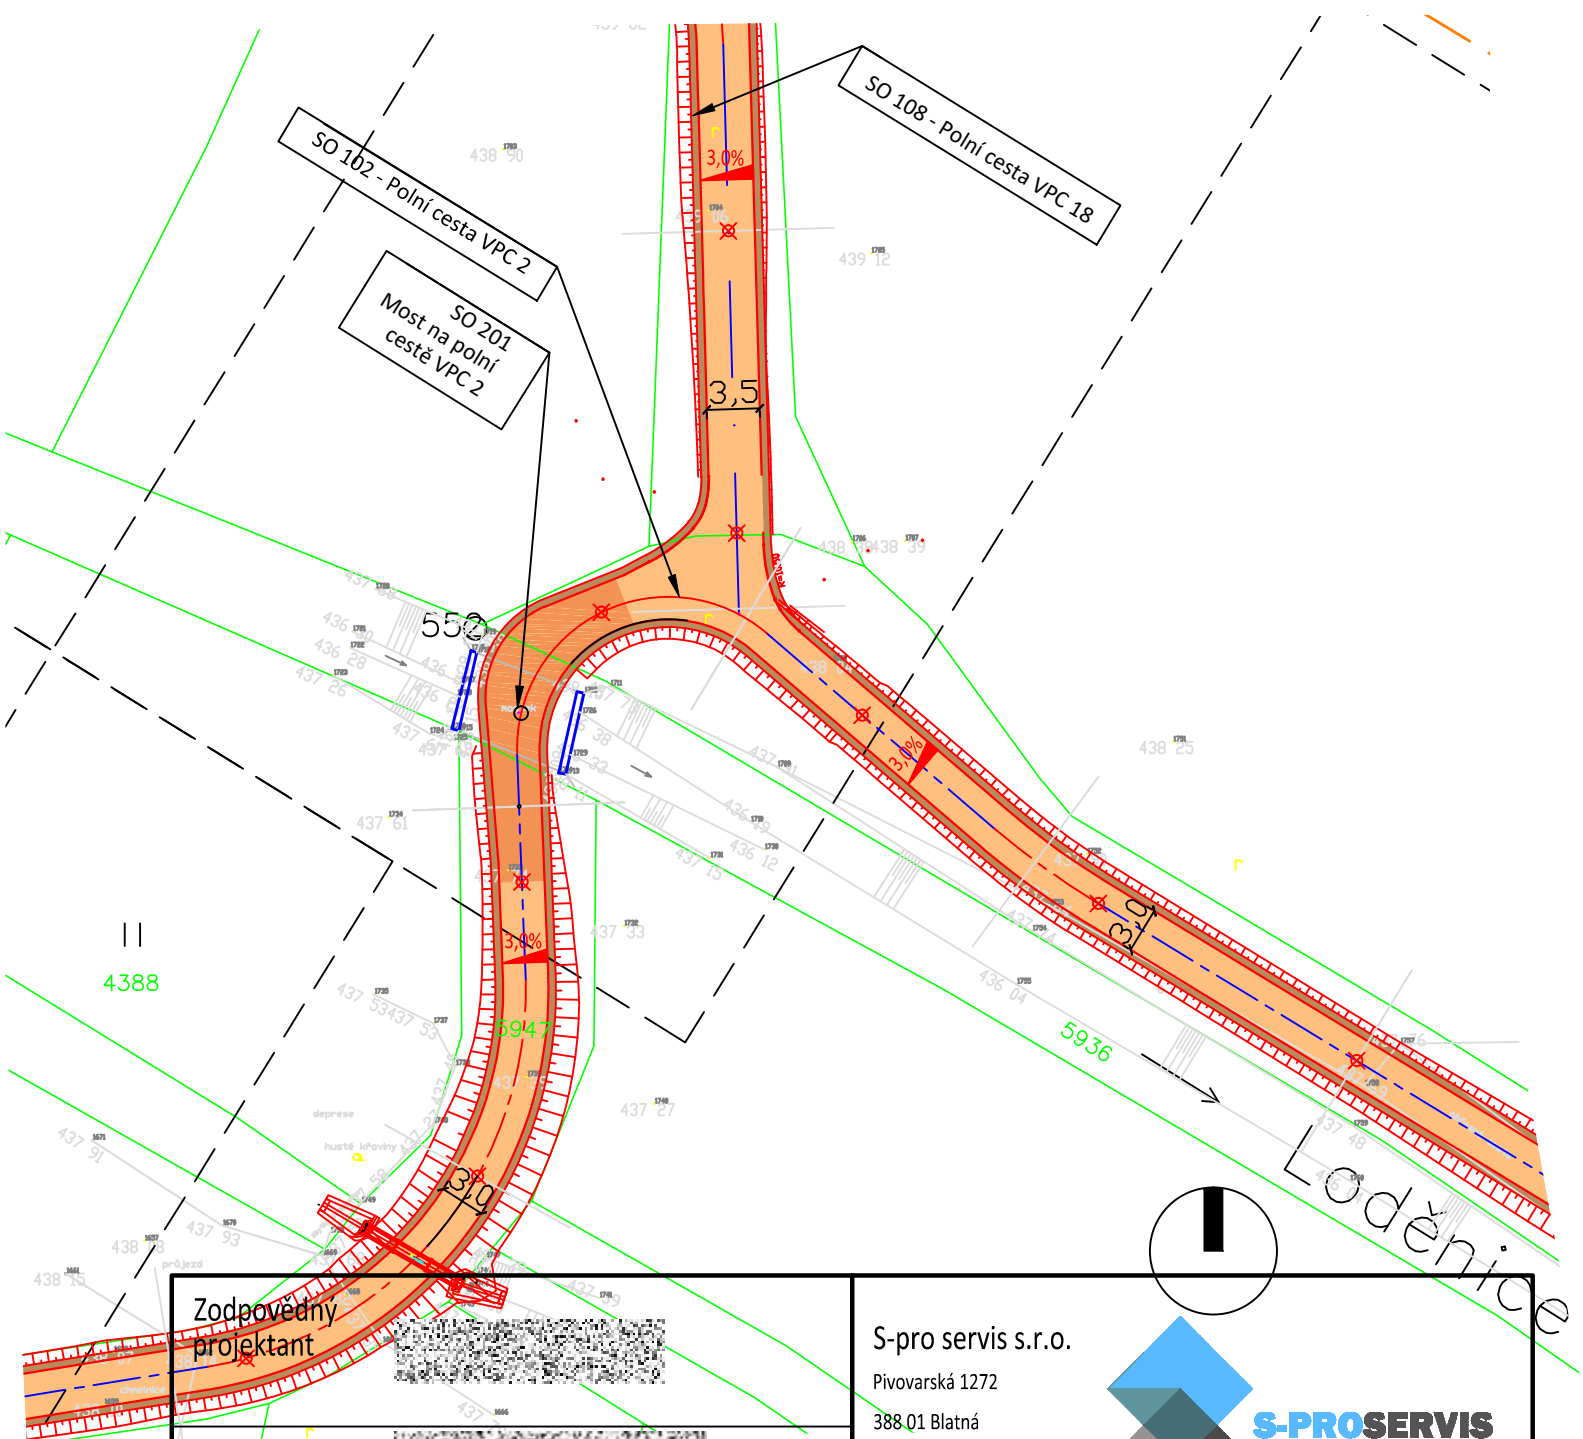


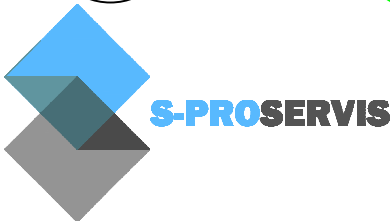



SO 201 - Most na polní cestě VPC 2

koordinační situace 1:500



<div>Zodpovědný projektant</div> <div></div>		<div>S-pro servis s.r.o.</div> <div>Pivovarská 1272</div> <div>388 01 Blatná</div> <div></div> <div>IČ 060 16 910</div> <div></div>	
<div>Vypracovali</div> <div></div>			
Investor	Česká republika - Státní pozemkový úřad Husinecká 1024/11a, 130 00 Praha 3 IČO: 01312774, DIČ: CZ01312774	Datum	11/2019
		Stupeň PD	DSP
		Formát	A4
Stavba	POLNÍ CESTY STAVBY D6 v k.ú. ŘEVNIČOV	Měřítko	1:500, 1:100
		Číslo výkresu	Číslo paré
Název výkresu	SO 201 - Most na polní cestě VPC 2 situace mostního objektu	D.1.2.2.a	