

Podélný profil: VPC 15 M 1:1000/100
Rozsah: km 0,00000 – km 0,32561

SKLONOVÉ POMĚRY

NIVELETA
TERÉN
KONSTRUKCE

KÓTY NIVELETY


KÓTY TERÉNU

PŘ:

SROVNÁVACÍ ROVINA

STANIČENÍ v km

SMĚROVÉ POMĚRY

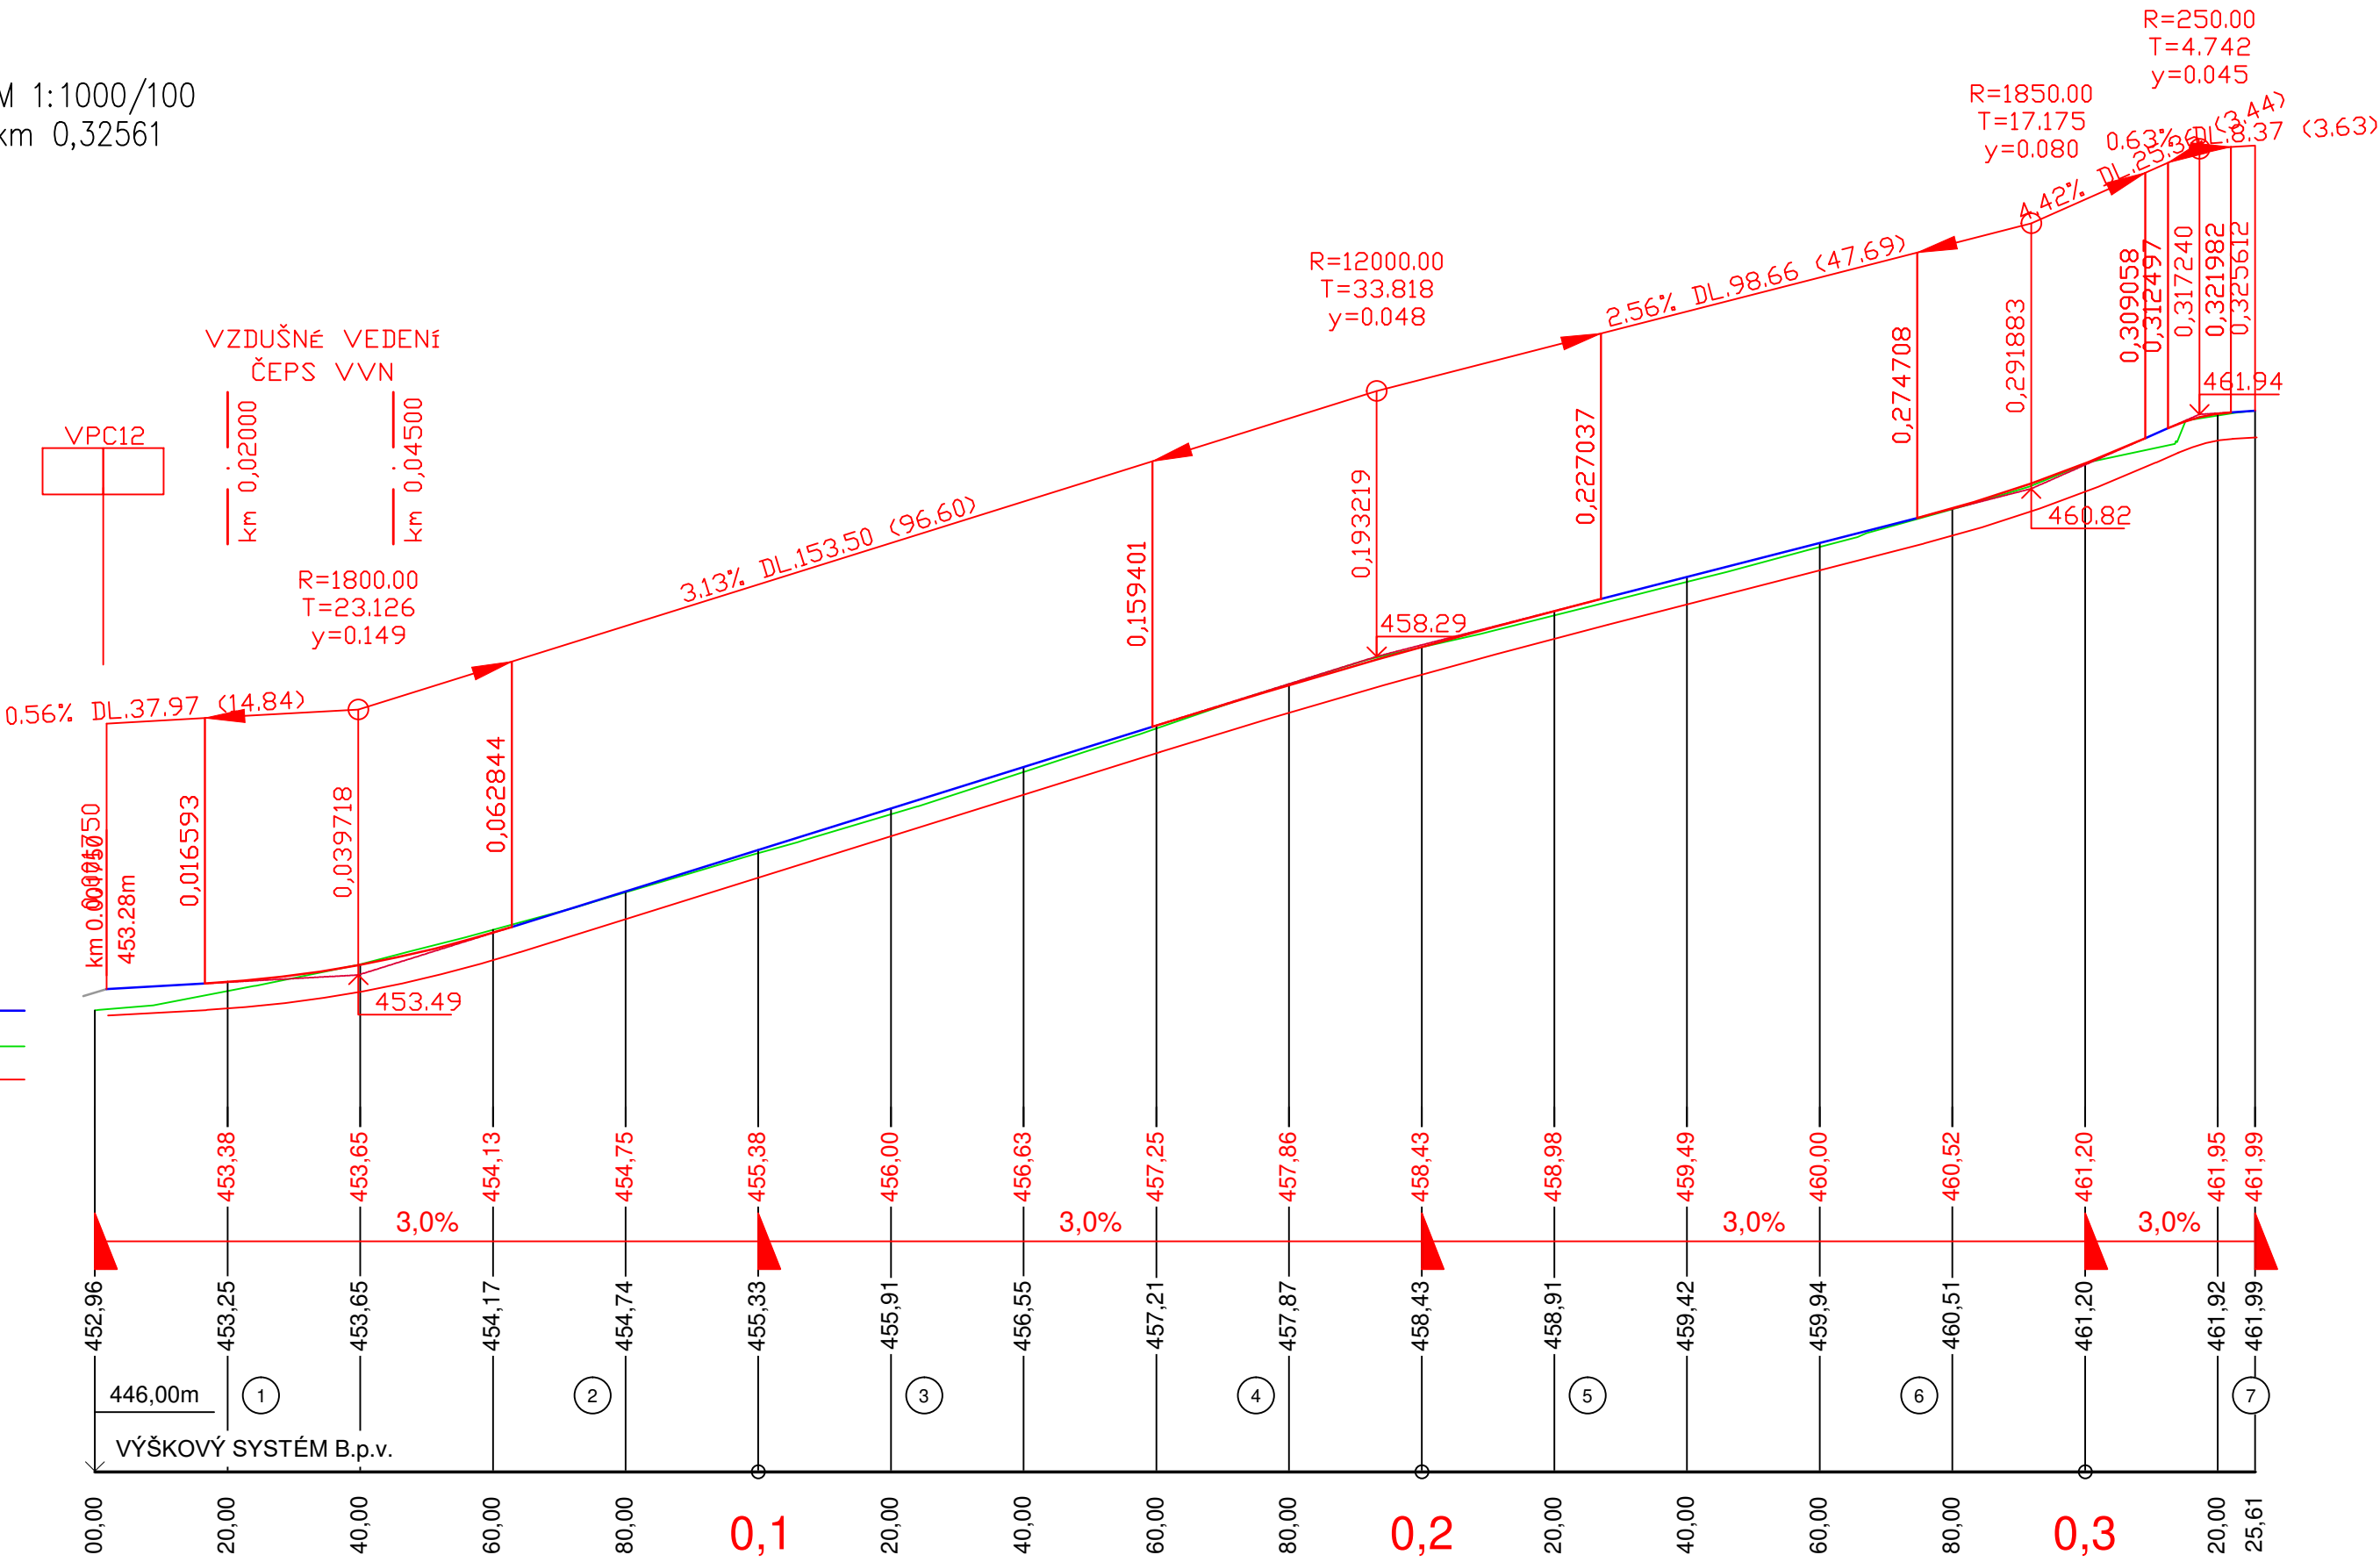

Zodpovědný projektant		S-pro servis s.r.o.	
Vypracovali		Pivovarská 1272 388 01 Blatná IČ 060 16 910	
Investor	Česká republika - Státní pozemkový úřad Husinecká 1024/11a, 130 00 Praha 3 IČO: 01312774, DIČ: CZ01312774	Datum	11/2019
		Stupeň PD	DSP
		Formát	630 x 297
Stavba	POLNÍ CESTY STAVBY D6 v k.ú. ŘEVNÍČOV	Měřítko	1:1000/100
		Číslo výkresu	Číslo paré
Název výkresu		D.1.1.2.b.7	
PODÉLNÝ PROFIL SO 107 - Polní cesta VPC 15			