PŘEHLED BODŮ			
Popis	X	Y	Z
TRASA DO 14 - 0.00 - ZU	-784661.921	-1026953.123	
TRASA DO 14 - 5.53 - KT	-784657.128	-1026955.878	444.40
TRASA DO 14 - 17.59 - POL.	-784646.054	-1026960.573	444.27
TRASA DO 14 - 29.64 - KT	-784634.180	-1026962.488	443.90
TRASA DO 14 - 43.64 - KT	-784620.195	-1026963.038	443.65
TRASA DO 14 - 63.88 - POL.	-784599.962	-1026962.810	443.46
TRASA DO 14 - 84.12 - KT	-784579.856	-1026960.539	443.14
TRASA DO 14 - 93.35 - KT	-784570.753	-1026959.041	442.93
TRASA DO 14 - 102.05 - POL.	-784562.244	-1026957.257	442.74
TRASA DO 14 - 110.74 - KT	-784553.921	-1026954.741	442.54
TRASA DO 14 - 168.33 - KT	-784499.574	-1026935.697	441.86
TRASA DO 14 - 184.63 - POL.	-784484.702	-1026929.082	441.97
TRASA DO 14 - 200.92 - KT	-784471.101	-1026920.143	442.08
TRASA DO 14 - 220.93 - KU	-784455.325	-1026907.825	442.22
TRASA DO 14 - 17.82 - VB	-784646.466	-1026962.005	444.27
TRASA DO 14 - 63.95 - VB	-784599.899	-1026963.837	443.46
TRASA DO 14 - 102.07 - VB	-784562.150	-1026957.625	442.74
TRASA DO 14 - 184.77 - VB	-784484.059	-1026930.261	441.97
TRASA DO 14 - 0.00	-784661.921	-1026953.123	
TRASA DO 14 - 20.00	-784643.719	-1026961.185	444.19

PŘEHLED BODŮ			
Popis	X	Y	Z
TRASA DO 14 - 40.00	-784623.830	-1026962.895	443.68
TRASA DO 14 - 60.00	-784603.838	-1026963.013	443.50
TRASA DO 14 - 80.00	-784583.932	-1026961.166	443.23
TRASA DO 14 - 100.00	-784564.231	-1026957.743	442.78
TRASA DO 14 - 120.00	-784545.185	-1026951.680	442.34
TRASA DO 14 - 140.00	-784526.311	-1026945.066	441.95
TRASA DO 14 - 160.00	-784507.436	-1026938.452	441.83
TRASA DO 14 - 180.00	-784488.811	-1026931.205	441.94
TRASA DO 14 - 200.00	-784471.828	-1026920.705	442.08
TRASA DO 14 - 220.00	-784456.062	-1026908.400	442.21

POZNÁMKA:

Mezní vytyčovací odchylky vytyčení prostorové polohy	
Kritérium přesnosti vytyčování	mezní vytyčovací odchylka δX_M (mm)
Mezní vytyčovací odchylka souřadnic x, y HB osy	± 60
Mezní vytyčovací odchylka souřadnicových rozdílů Δx a Δy HB osy	± 30
Mezní vytyčovací výšková odchylka HVB	± 10
Mezní vytyčovací odchylka výškového rozdílu Δv HVB	± 6

Mezní vytyčovací odchylky podrobného vyytčení			
Body podrobného vytyčení	mezní vytyčovací odchylka δX_M (mm)		
	podélná	příčná	výšková
zemní těleso	± 100	± 100	± 50
pláň zemního tělesa	± 50	± 40	± 20
vrstvy podkladu vozovky	± 40	± 30	± 10
kryt vozovky	± 20	± 15	± 4

Mezi mezní vytyčovací odchylkou δXM a směrodatnou odchylkou σ platí vztah $\delta XM = u\sigma$, kde $u = 2$,

Vytyčení stavebních objektů bude provedeno s přesností dle ČSN 730420-2 a Technických kvalitativních podmínek staveb pozemních komunikací, kapitoly 1, přílohy 9.

Vytyčení obvodu stavby bude provedeno ve třetí třídě přesnosti dle ČSN 01 3410, kde $\delta XM = 140$ mm.

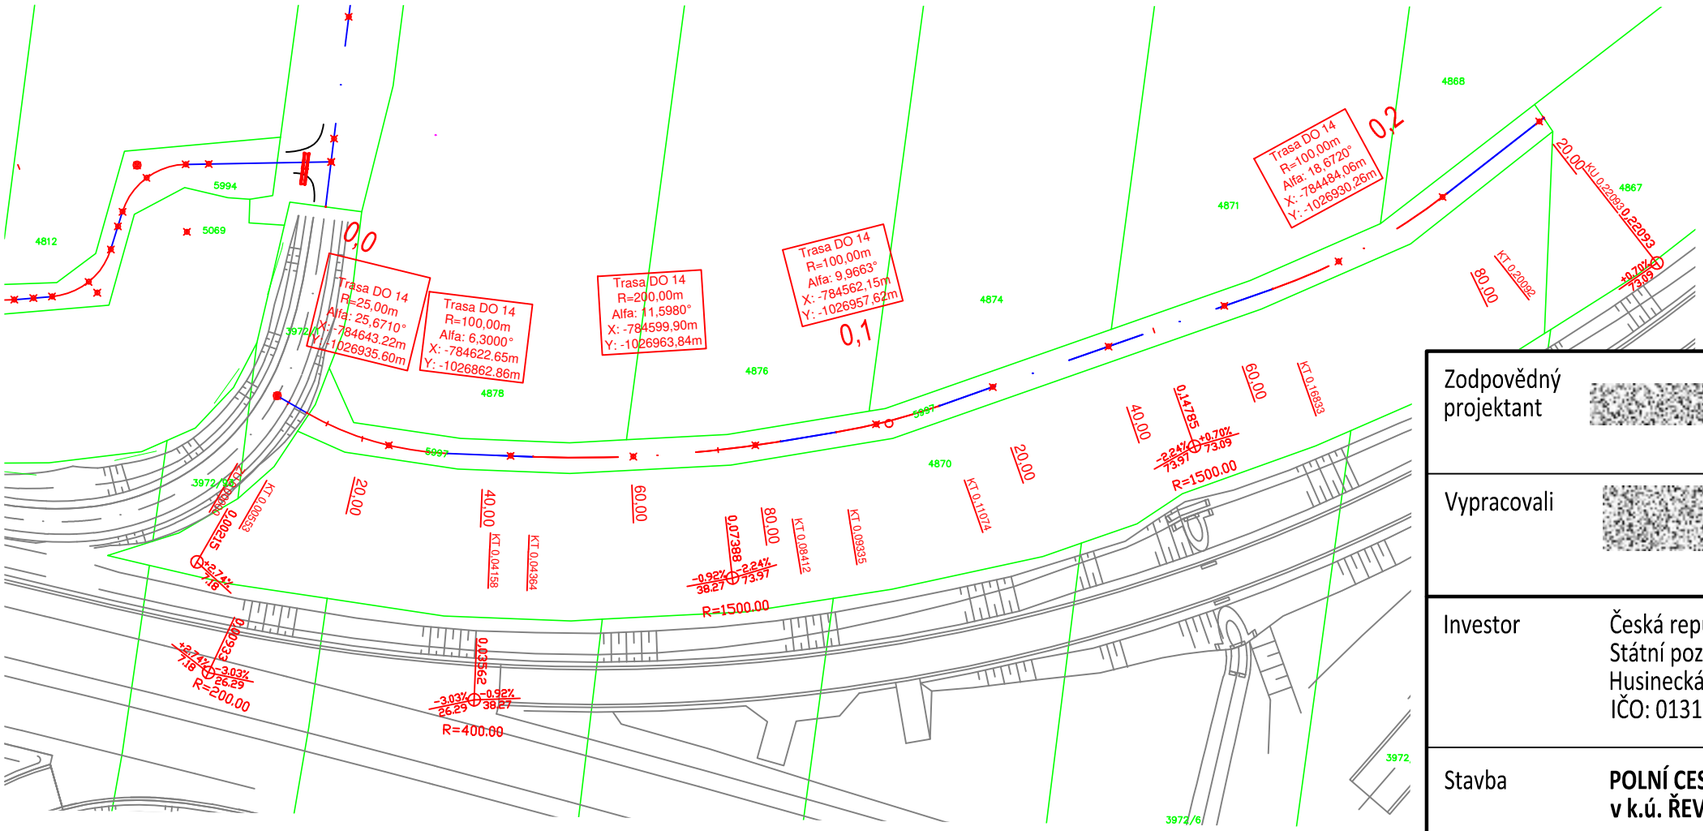

Zodpovědný projektant	[redacted]	S-pro servis s.r.o. Pivovarská 1272 388 01 Blatná [redacted] IČ 060 16 910	
Vypracovali	[redacted]		
Investor	Česká republika - Státní pozemkový úřad Husinecká 1024/11a, 130 00 Praha 3 IČO: 01312774, DIČ: CZ01312774	Datum	11/2019
		Stupeň PD	DSP
Stavba	**POLNÍ CESTY STAVBY D6** **v k.ú. ŘEVNIČOV**	Formát	A3
		Měřítko	1:1000
Název výkresu	SOUŘADNICE HLAVNÍCH BODŮ SO 109 - Polní cesta DO 14	Číslo výkresu	Číslo paré
		D.1.1.2.h.9	