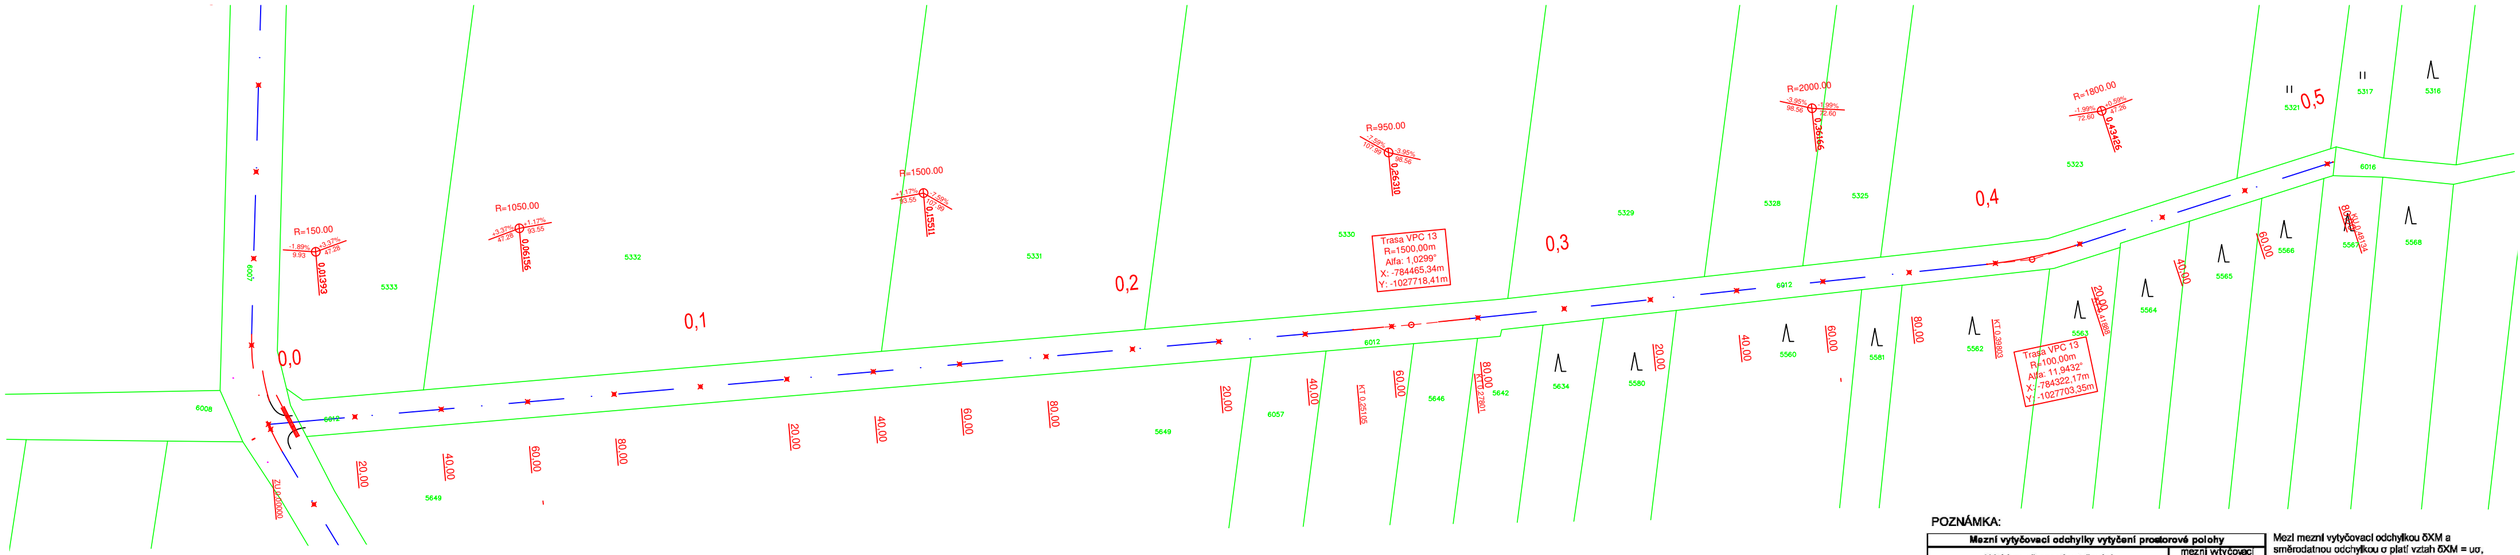

POZNÁMKA:

Mezní vytyčovací odchylky vytyčení prostorové polohy	
Kritérium přesnosti vytyčování	mezní vytyčovací odchylka δX_M (mm)
Mezní vytyčovací odchylka souřadnic x, y HB osy	± 60
Mezní vytyčovací odchylka souřadnicových rozdílů Δx a Δy HB osy	± 30
Mezní vytyčovací výšková odchylka HVB	± 10
Mezní vytyčovací odchylka výškového rozdílu Δv HVB	± 6

Mezní vytyčovací odchylky podrobného vytyčení			
Body podrobného vytyčení	mezní vytyčovací odchylka δX_M (mm)		
	podélná	příčná	výšková
zemní těleso	± 100	± 100	± 50
pláň zemního tělesa	± 50	± 40	± 20
vrstvy podkladu vozovky	± 40	± 30	± 10
kryt vozovky	± 20	± 15	± 4

Mezí mezní vytyčovací odchylkou δXM a směrodatnou odchylkou σ platí vztah δXM = uσ, kde u = 2.

Vytyčení stavebních objektů bude provedeno s přesností dle ČSN 730420-2 a Technických kvalitativních podmínek staveb pozemních komunikací, kapitoly 1, přílohy 9.

Vytyčení obvodu stavby bude provedeno ve třetí třídě přesnosti dle ČSN 01 3410, kde δXM = 140 mm.

PŘEHLED BODŮ			
Popis	X	Y	Z
TRASA VPC 13 - 0.00 - ZU	-784728.878	-1027741.353	
TRASA VPC 13 - 251.05 - KT	-784478.772	-1027719.578	451.02
TRASA VPC 13 - 264.53 - POL.	-784465.347	-1027718.348	450.16
TRASA VPC 13 - 278.01 - KT	-784451.933	-1027716.998	449.50
TRASA VPC 13 - 398.03 - KT	-784332.572	-1027704.440	445.47
TRASA VPC 13 - 408.46 - POL.	-784322.282	-1027702.812	445.26
TRASA VPC 13 - 418.88 - KT	-784312.218	-1027700.122	445.07
TRASA VPC 13 - 481.34 - KU	-784252.796	-1027680.873	445.02
TRASA VPC 13 - 264.53 - VB	-784465.341	-1027718.409	450.16
TRASA VPC 13 - 408.49 - VB	-784322.169	-1027703.346	445.26
TRASA VPC 13 - 0.00	-784728.878	-1027741.353	
TRASA VPC 13 - 20.00	-784708.953	-1027739.619	455.80
TRASA VPC 13 - 40.00	-784689.028	-1027737.884	456.47
TRASA VPC 13 - 60.00	-784669.104	-1027736.149	457.10
TRASA VPC 13 - 80.00	-784649.179	-1027734.414	457.41
TRASA VPC 13 - 100.00	-784629.254	-1027732.680	457.61
TRASA VPC 13 - 120.00	-784609.330	-1027730.945	457.56
TRASA VPC 13 - 140.00	-784589.405	-1027729.210	457.26
TRASA VPC 13 - 160.00	-784569.481	-1027727.475	456.68
TRASA VPC 13 - 180.00	-784549.556	-1027725.741	455.84

PŘEHLED BODŮ			
Popis	X	Y	Z
TRASA VPC 13 - 200.00	-784529.631	-1027724.006	454.73
TRASA VPC 13 - 220.00	-784509.707	-1027722.271	453.36
TRASA VPC 13 - 240.00	-784489.782	-1027720.537	451.84
TRASA VPC 13 - 260.00	-784469.860	-1027718.775	450.43
TRASA VPC 13 - 280.00	-784449.959	-1027716.790	449.42
TRASA VPC 13 - 300.00	-784430.068	-1027714.698	448.63
TRASA VPC 13 - 320.00	-784410.178	-1027712.605	447.84
TRASA VPC 13 - 340.00	-784390.288	-1027710.512	447.05
TRASA VPC 13 - 360.00	-784370.398	-1027708.420	446.34
TRASA VPC 13 - 380.00	-784350.508	-1027706.327	445.83
TRASA VPC 13 - 400.00	-784330.620	-1027704.215	445.43
TRASA VPC 13 - 420.00	-784311.152	-1027699.777	445.05
TRASA VPC 13 - 440.00	-784292.125	-1027693.613	444.87
TRASA VPC 13 - 460.00	-784273.099	-1027687.450	444.90
TRASA VPC 13 - 480.00	-784254.072	-1027681.287	445.02

Zodpovědný projektant		S-pro servis s.r.o. Pivovarská 1272 388 01 Blatná IČ 060 16 910	S-PROSERVIS
Vypracovali			
Investor	Česká republika - Státní pozemkový úřad Husinecká 1024/11a, 130 00 Praha 3 IČO: 01312774, DIČ: CZ01312774	Datum	11/2019
		Stupeň PD	DSP
Stavba	**POLNÍ CESTY STAVBY D6** **v k.ú. ŘEVNIČOV**	Formát	594 x 297
		Měřítko	1:1000
Název výkresu	SOUŘADNICE HLAVNÍCH BODŮ SO 106 - Polní cesta VPC 13	Číslo výkresu	Číslo paré
		D.1.1.2.h.6	