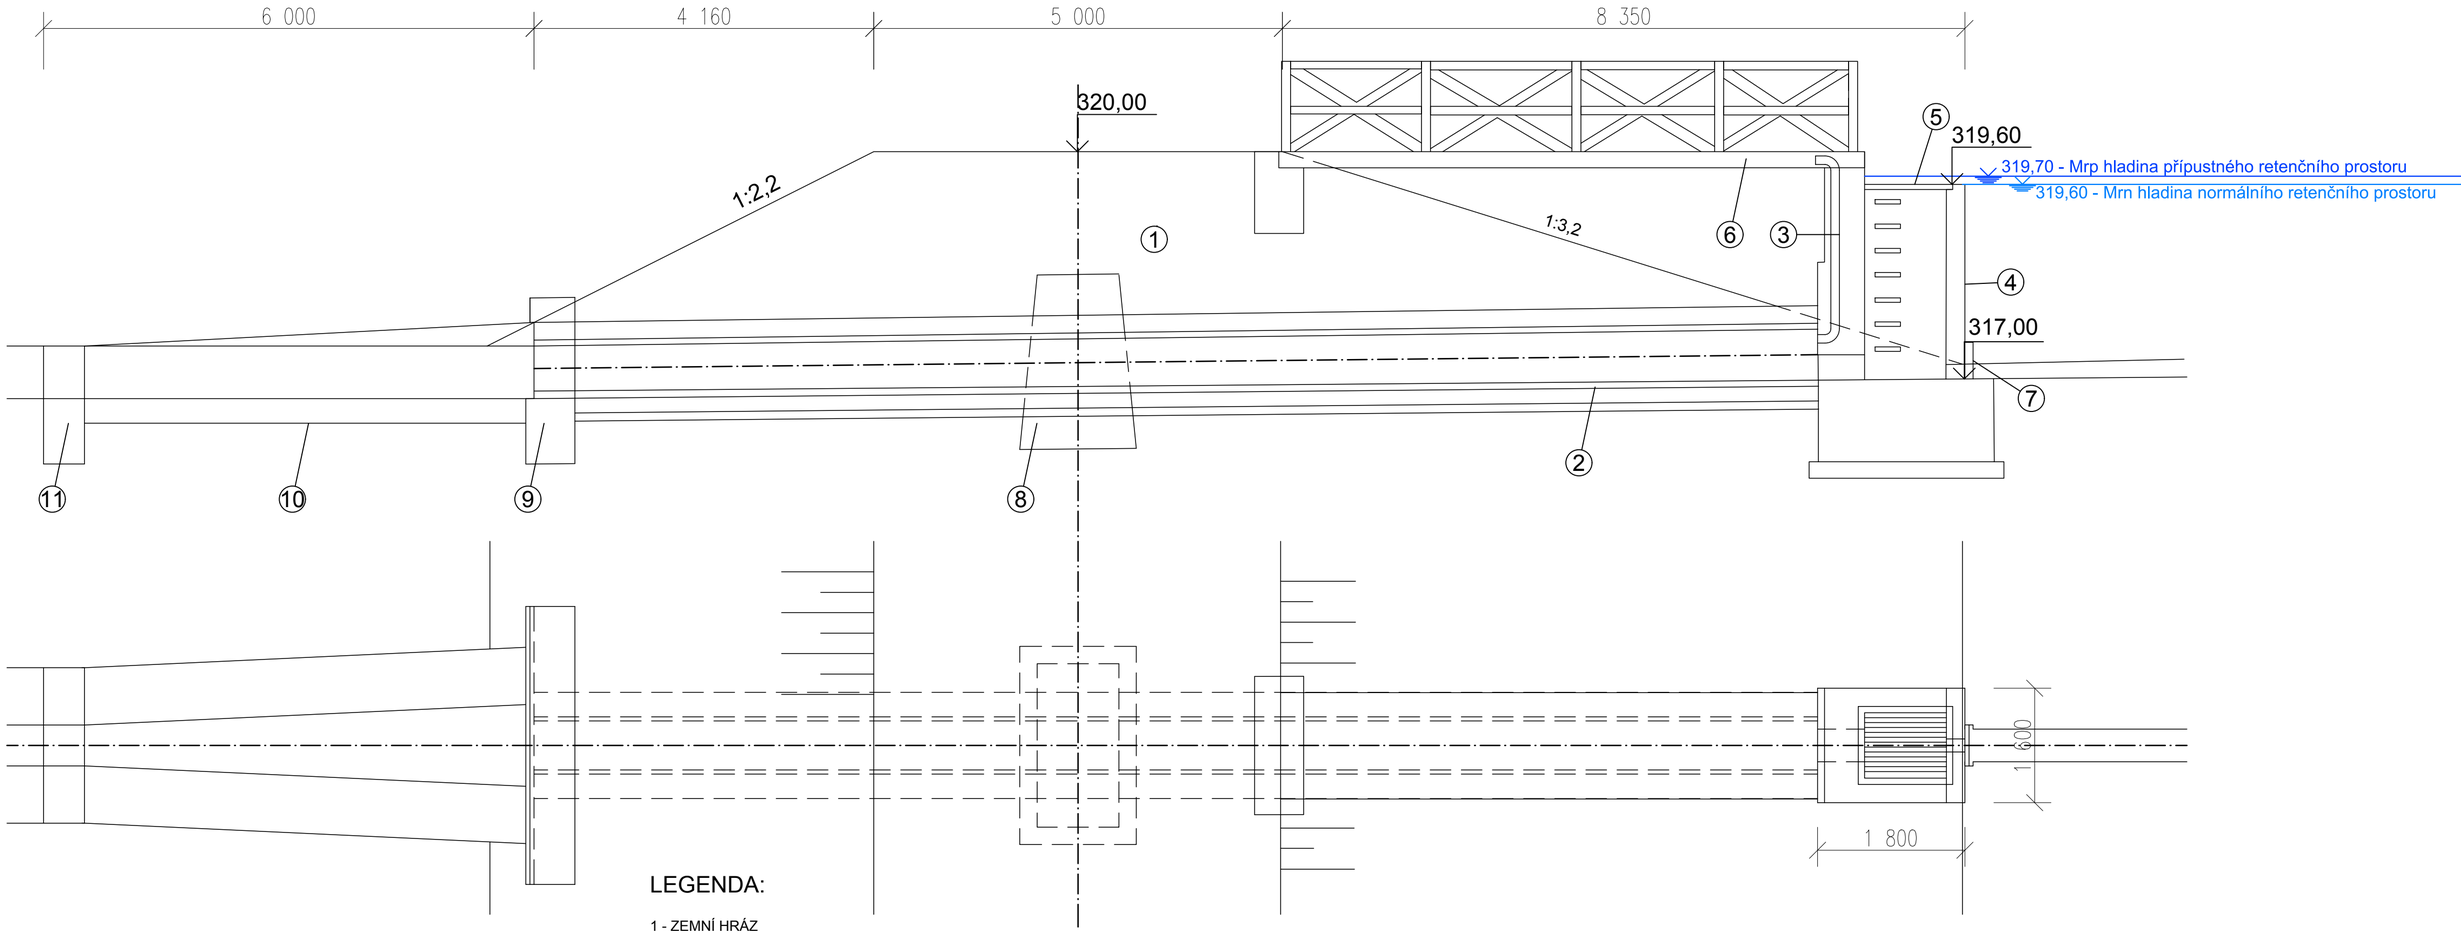


LEGENDA:

1 - ZEMNÍ HRÁZ
2 - VÝPUSTNÉ POTRUBÍ PVC DN600, OBETONOVÁNO
3 - ZAVZDUŠNĚNÍ VTOKU
4 - VÝPUSTNÝ OBJEKT, UZAVŘENÝ, BETONOVÝ, KCČNÍ VÝZTUŽ PO OBVODU
5 - ČESLE DO ŠACHTY
6 - DŘEVĚNÁ LÁVKA
7 - PROFILY PRO OSAZENÍ ČESLÍ NEBO PROVIZORNÍHO HRAZENÍ
8 - BET. ZAVAZOVACÍ ŽEBRO VÝPUSTNÉHO POTRUBÍ
9 - ČELO VÝPUSTNÉHO POTRUBÍ
10 - KORYTO S ÚČINNOU DRSNOSTÍ
11 - STABILIZAČNÍ ÚROVŇOVÝ PÁS

# 2.3 D.2.3 Sdružené výpustné a bezpečnostní zařízení