


Detail výsadeb 1 : 100

hranice parcely  
oplocení  
keře  
DR, PT, SV, ZM, TU, LS, HL, RH  
spon 1×0,5 m


stromy  
spon 1×2 m  
DB, LP, DB, BB, DB, HB, DB, BE, DB, LP,  
DB BB, DB, HB, DB, HR, DB, LP, DB, BB,  
DB, HB, DB, JM, DB, LP, DB, BB, DB, HB,  
DB, TR

oplocení  
hranice parcely

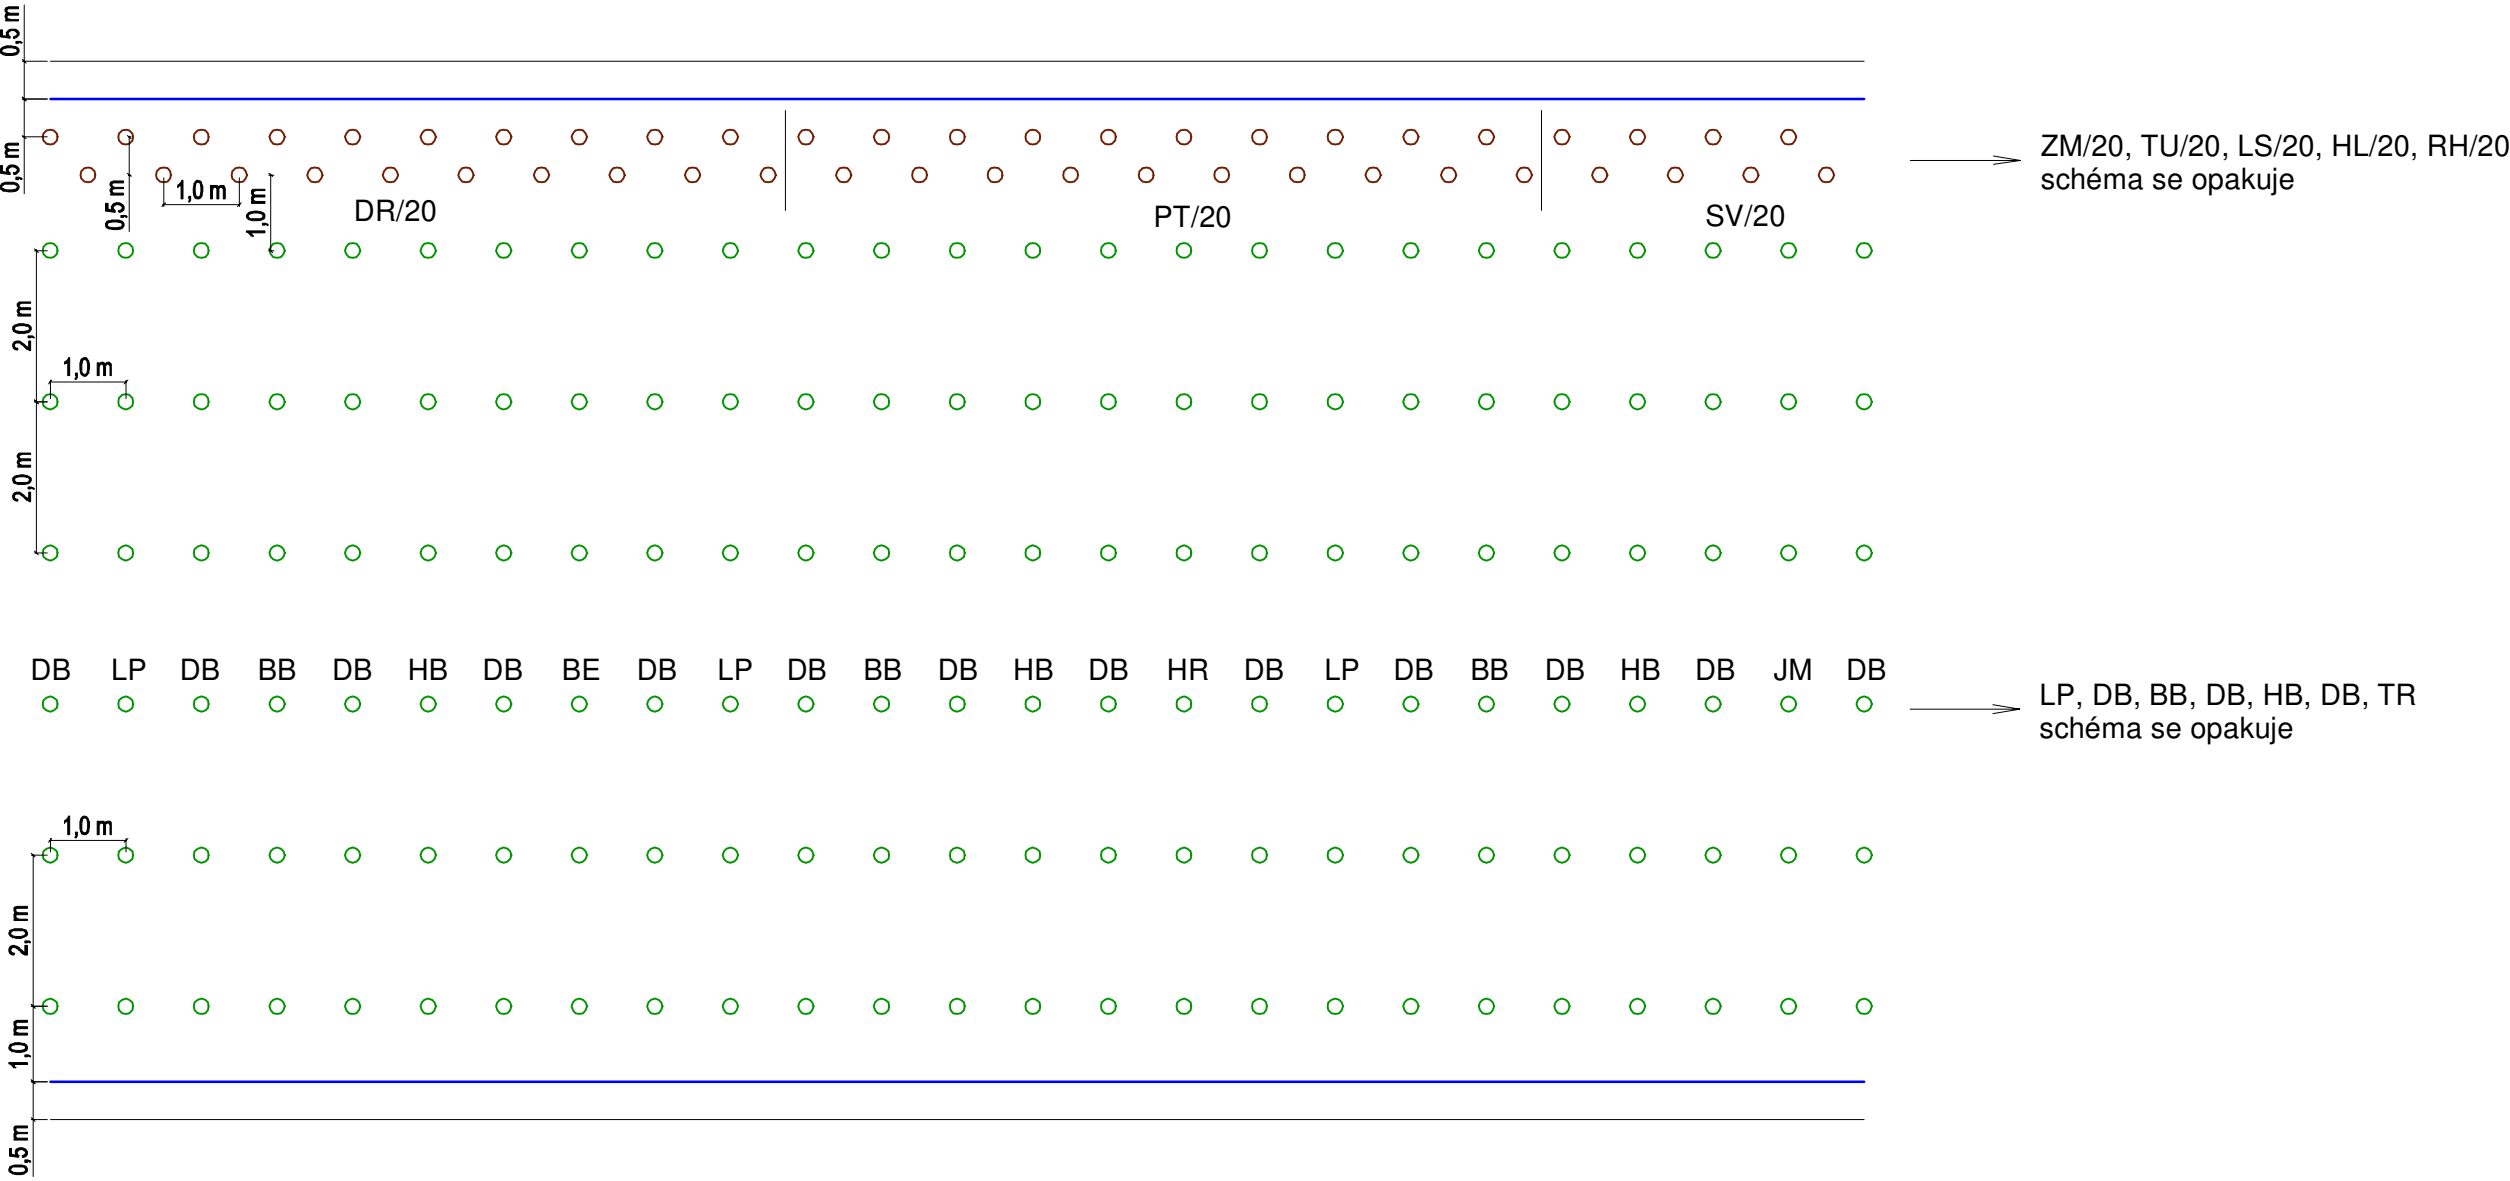

- BB javor babyka (*Acer campestre*)
- BE jeřáb břek (*Sorbus torminalis*)
- DB duby (*Quercus robur a petraea*)
- DR dřín obecný (*Cornus mas*)
- HB habr obecný (*Carpinus betulus*)
- HL hloh jednosemenný (*Crataegus monogyna*)
- HR hrušeň polnička (*Pyrus pyraister*)
- JM jilm habrolistý (*Ulmus minor*)
- LP lípy (*Tilia cordata a platyphyllos*)
- LS líska obecná (*Corylus avellana*)
- PT ptačí zob obecný (*Ligustrum vulgare*)
- RH řešetlák počistivý (*Rhamnus cathartica*)
- SV svída krvavá (*Cornus sanguinea*)
- TR třešeň ptačí (*Prunus avium*)
- TU kalina tušalaj (*Viburnum lantana*)
- ZM zimolez pýřitý (*Lonicera xylosteum*)

- hranice parcely
- oplocení výsadeb
- keře
- stromy
- označení druhu/počet kusů

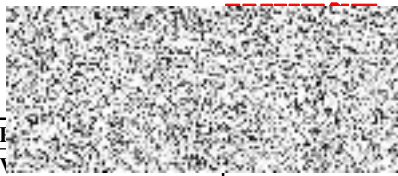KAT. ÚZEMÍ:	HRUŠKY		
OKRES:	VYŠKOV		
KRAJ:	JIHOMORAVSKÝ		
INVESTOR:	SPÚ, POBOČKA VYŠKOV		
AKCE:	Stavba VN1 včetně soustavy tůní a výsadeb a C10 s LBK3, k. ú. Hrušky u Brna	STUPEŇ PD:	DUR + DPS
		MĚŘÍTKO:	1 : 100
		DATUM:	06/2022
OBSAH:		PŘÍLOHA Č.:	D.6.2