


Vzorový řez konstrukčních vrstev pro cestu HC 1

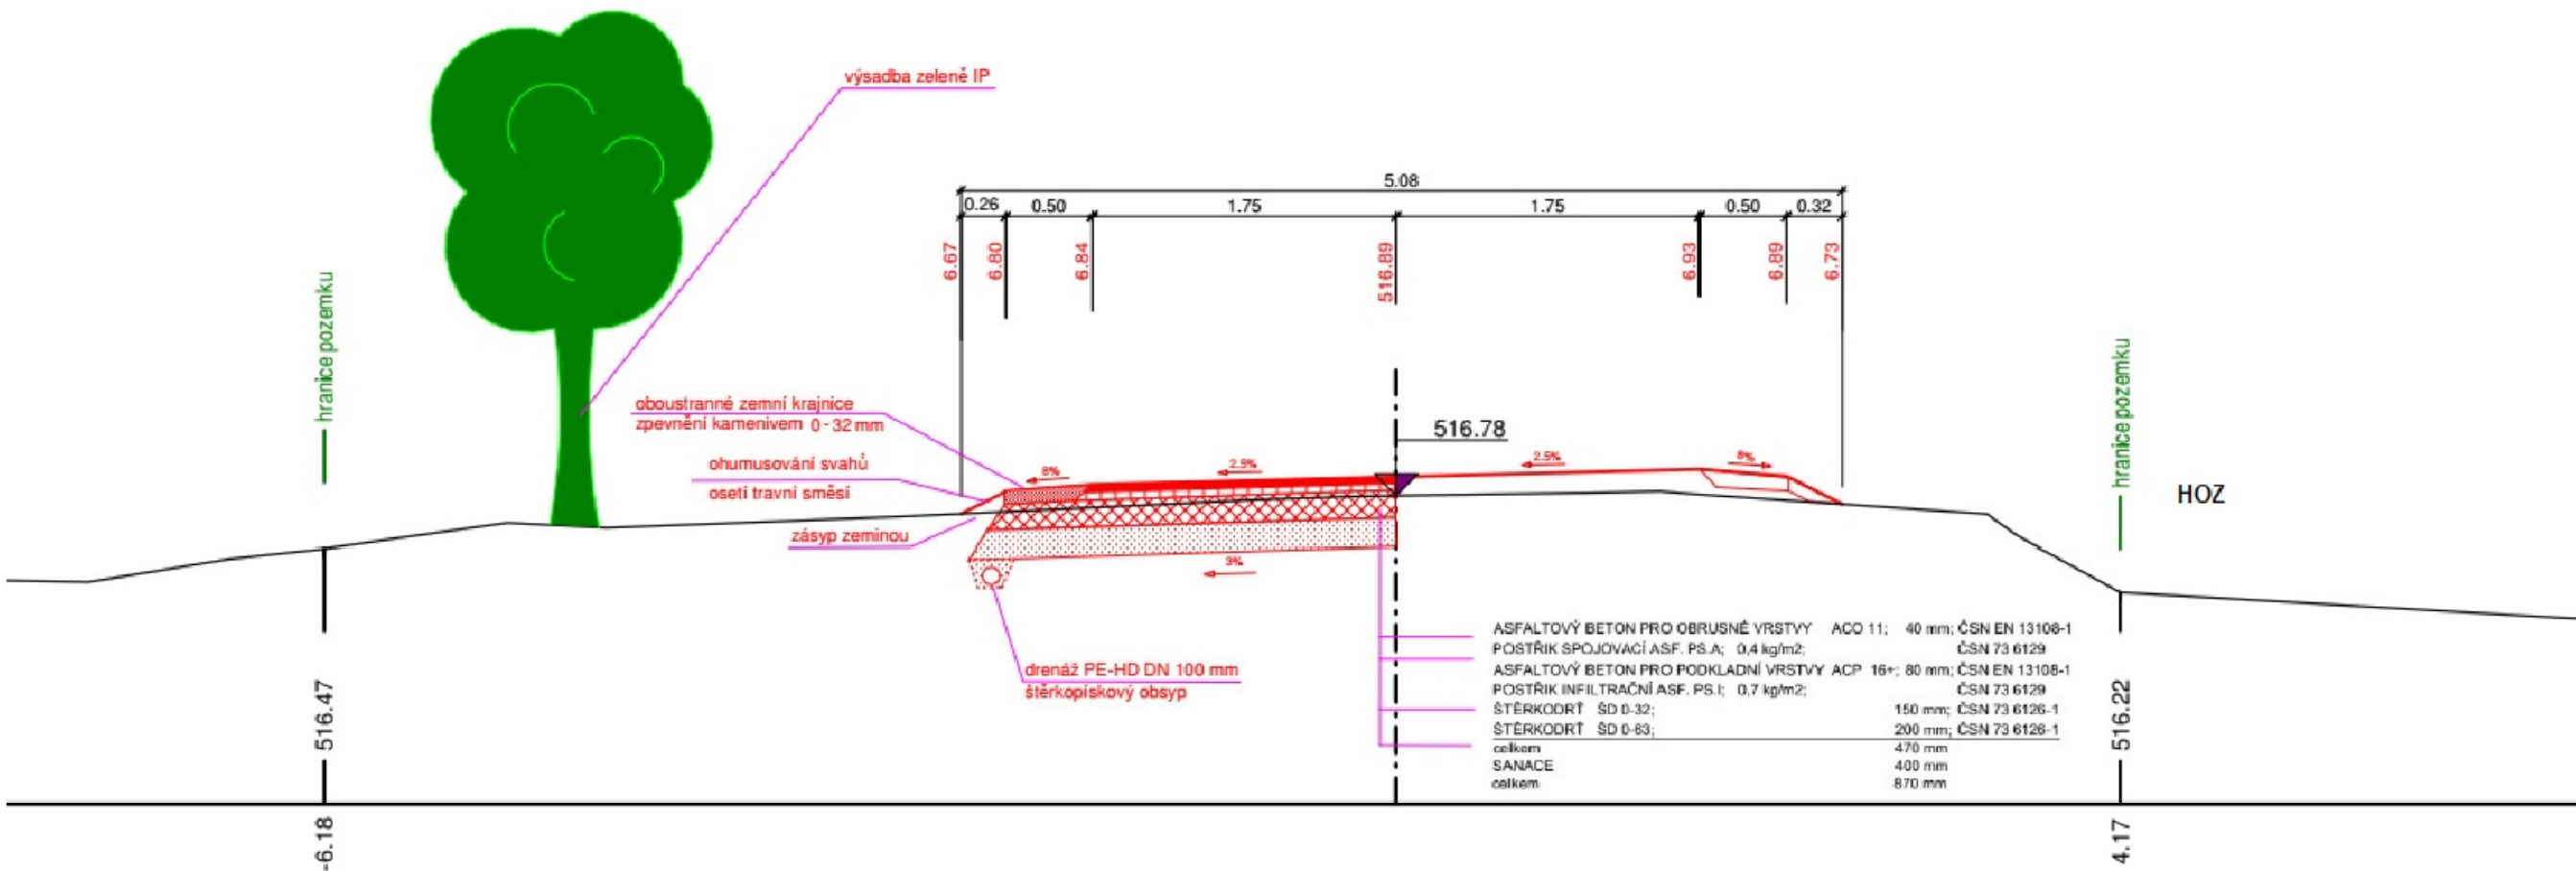

Vypracoval a kreslil: Ing. Ladislav Němeček	Vedoucí projektu : Ing. Ladislav Němeček	Autorizace :	
Investor : Státní pozemkový úřad, Husinecká 1024/11a, 130 00 Praha 3 KPÚ pro Plzeňský kraj, náměstí Generála Píky 2110/8, 326 00 Plzeň Pobočka Klatovy, Čapkova 127/V, 339 01 Klatovy		Paré:	
Stavba : Výstavba vodní nádrže VN 5 a polní cesty HC 1 v k.ú. Milence		Formát : A3	Datum : 01/2023
Část : D – Dokumentace stavby	Stupeň: DUR/DSP/DPS		
Obsah : Vzorový příčný řez	Číslo zakázky:		
		Měřítko : 1:50	Číslo výkresu : D.1.3