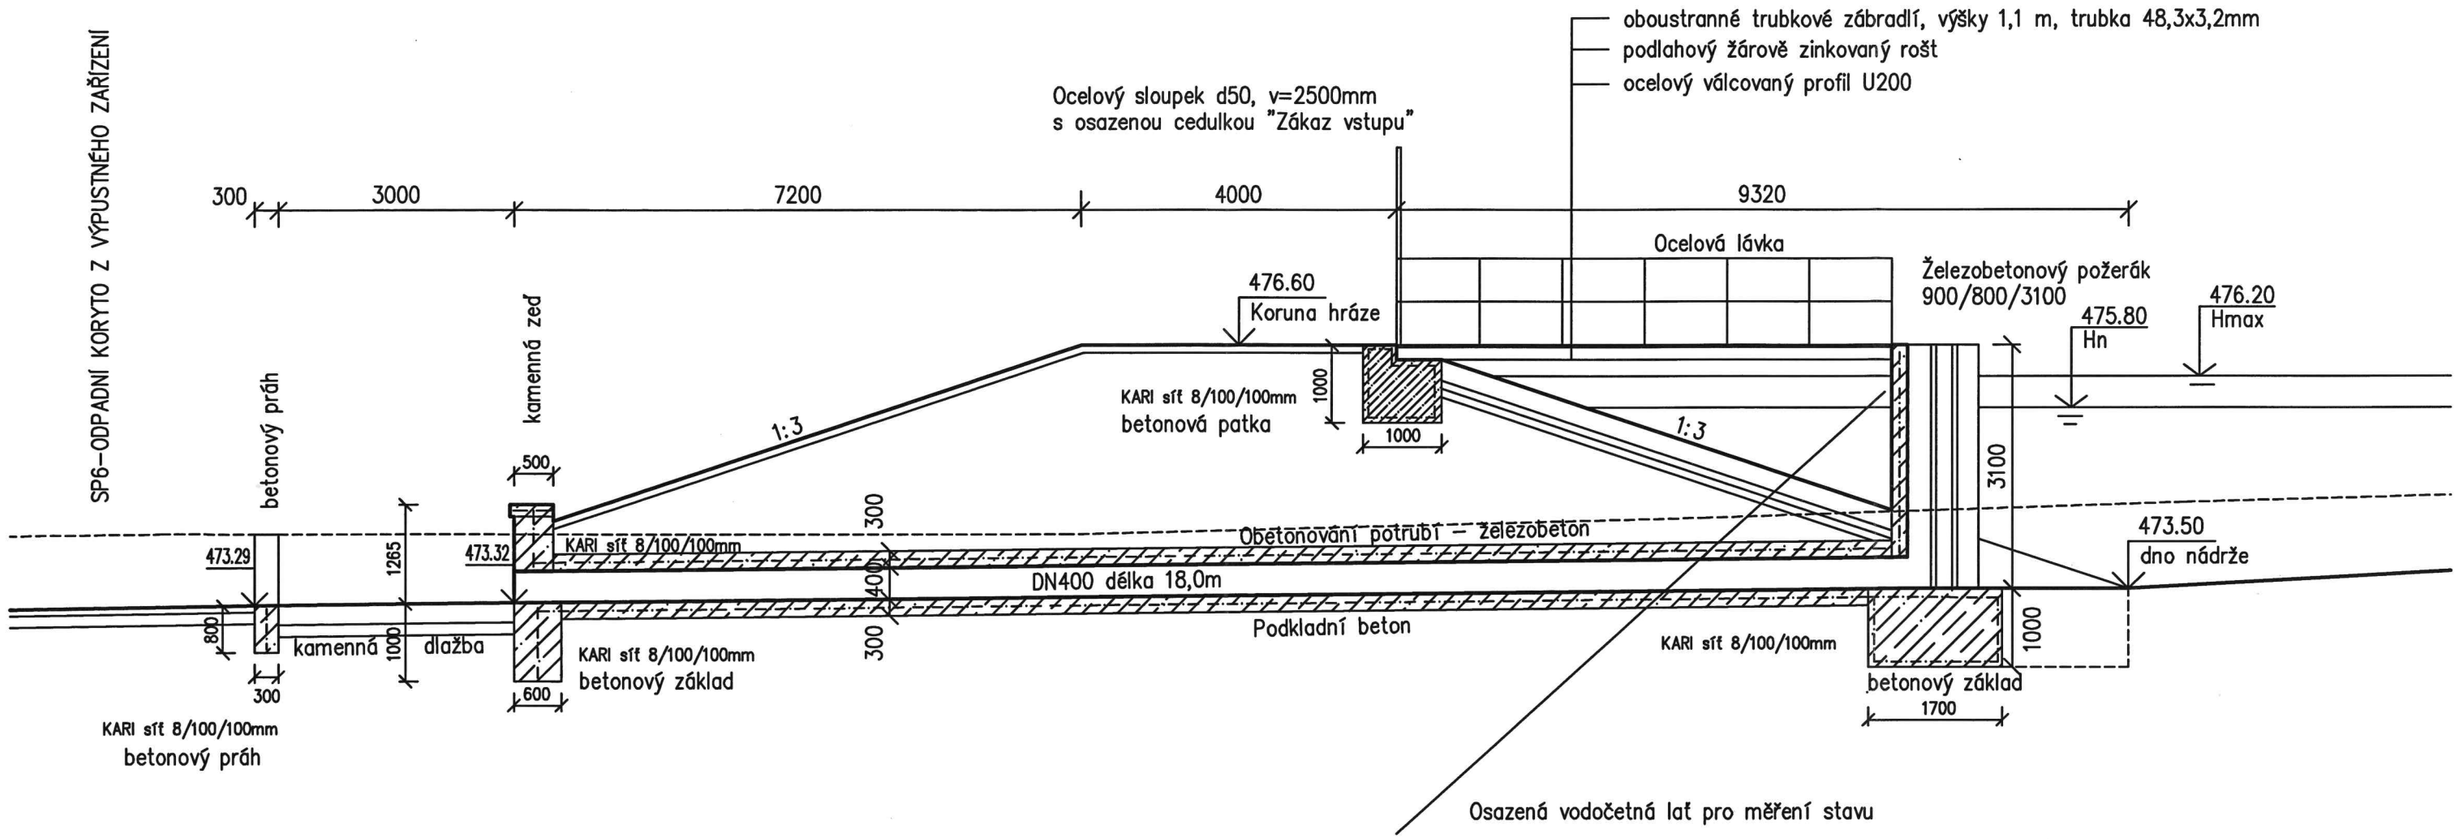

Příčný řez spodní výpustí

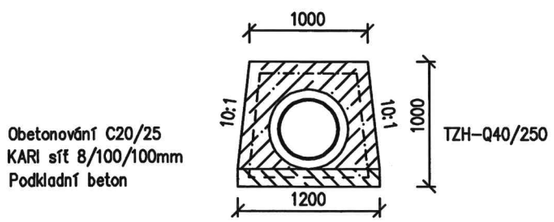

Vypracoval a kreslil: Ing. Ladislav Němeček	Vedoucí projektu : Ing. Ladislav Němeček	Autorizace :	
Investor: Státní pozemkový úřad, Husinecká 1024/11a, 130 00 Praha 3 KPÚ pro Plzeňský kraj, náměstí Generála Píky 2110/8, 326 00 Plzeň Pobočka Klatovy, Čapkova 127/V, 339 01 Klatovy			Perš:
Stavba: Výstavba vodní nádrže VN 5 a polní cesty HC 1 v k.ú. Milence		Formát : A3	Datum : 03/2023
Část : D – Dokumentace stavby		Stupeň: DUR/DSP/DPS	Číslo zakázky:
Obsah : Spodní výpusť – hráz		Měřítko : 1:75	Číslo výkresu : D.2.8