




Detail A – Čelo vyústění spodní vypusti

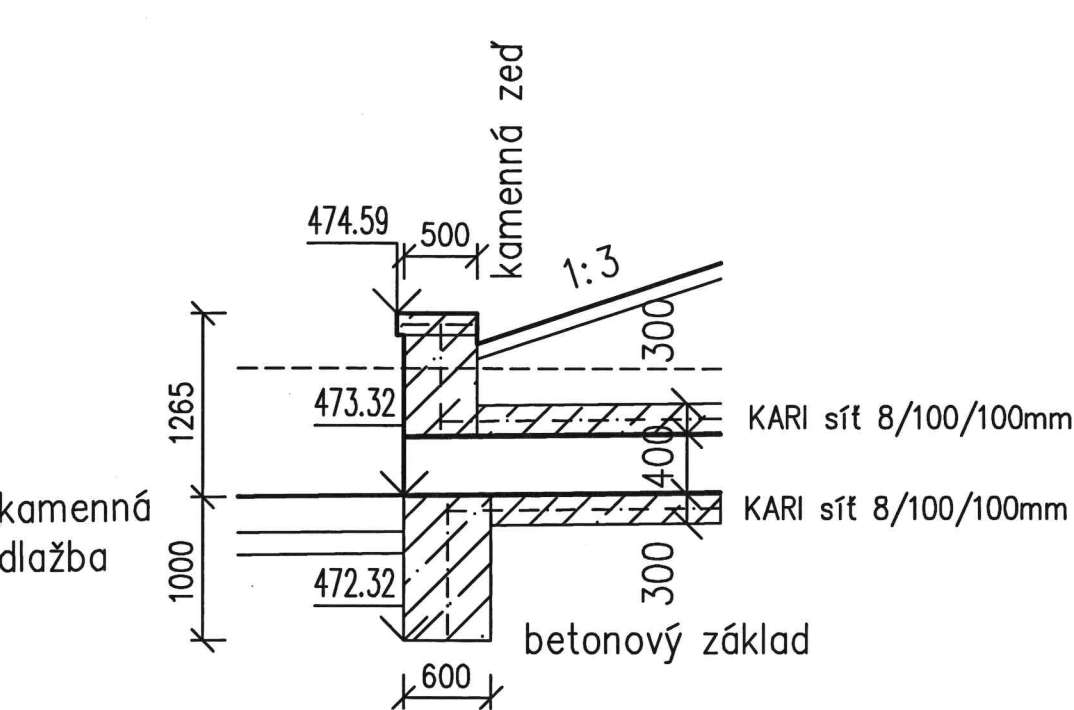

Detail B – Čelo vyústění svodných drénů  
OZ3, OZ4 a OZ6

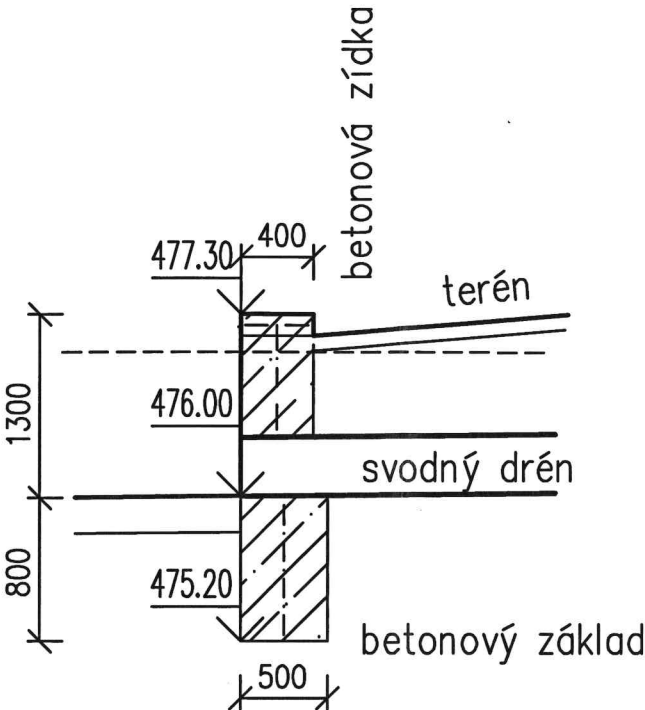

Detail C – Čelo vyústění svodného drénu OZ5

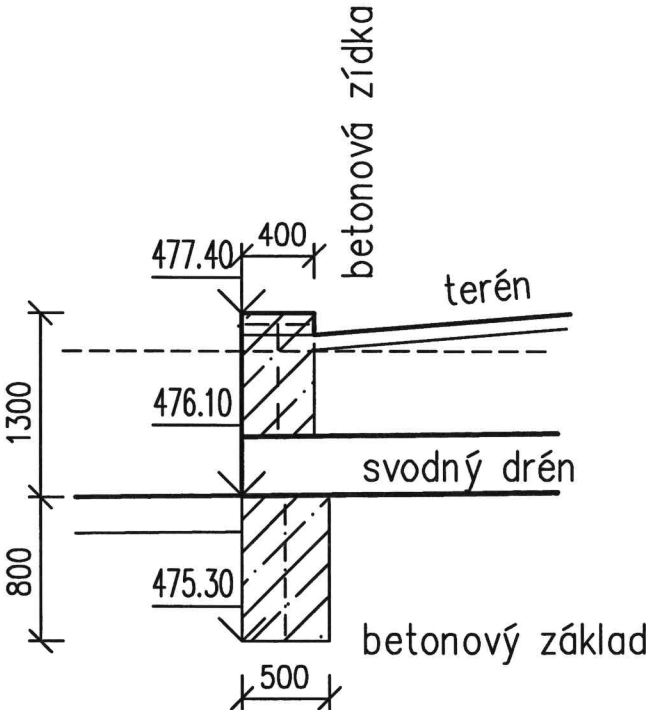

Vypracoval a kreslil: Ing. Ladislav Němeček	Vedoucí projektu: Ing. Ladislav Němeček	Autorizace:	
Investor: Státní pozemkový úřad, Husinecká 1024/11a, 130 00 Praha 3 KPÚ pro Plzeňský kraj, náměstí Generála Píky 2110/8, 326 00 Plzeň Pobočka Klatovy, Čapkova 127/V, 339 01 Klatovy		Perf:	
Stavba: Výstavba vodní nádrže VN 5 a polní cesty HC 1 v k.ú. Milence		Formát: A3	Datum: 03/2023
Část: D – Dokumentace stavby		Stupeň: DUR/DSP/DPS	Číslo zakázky:
Obsah: Detaily zděných a betonových konstrukcí		Měřítko: 1:50	Číslo výkresu: D.2.17