


Podélný profil přírodního koryta SP5

Měřítko 1:250 / 1:100

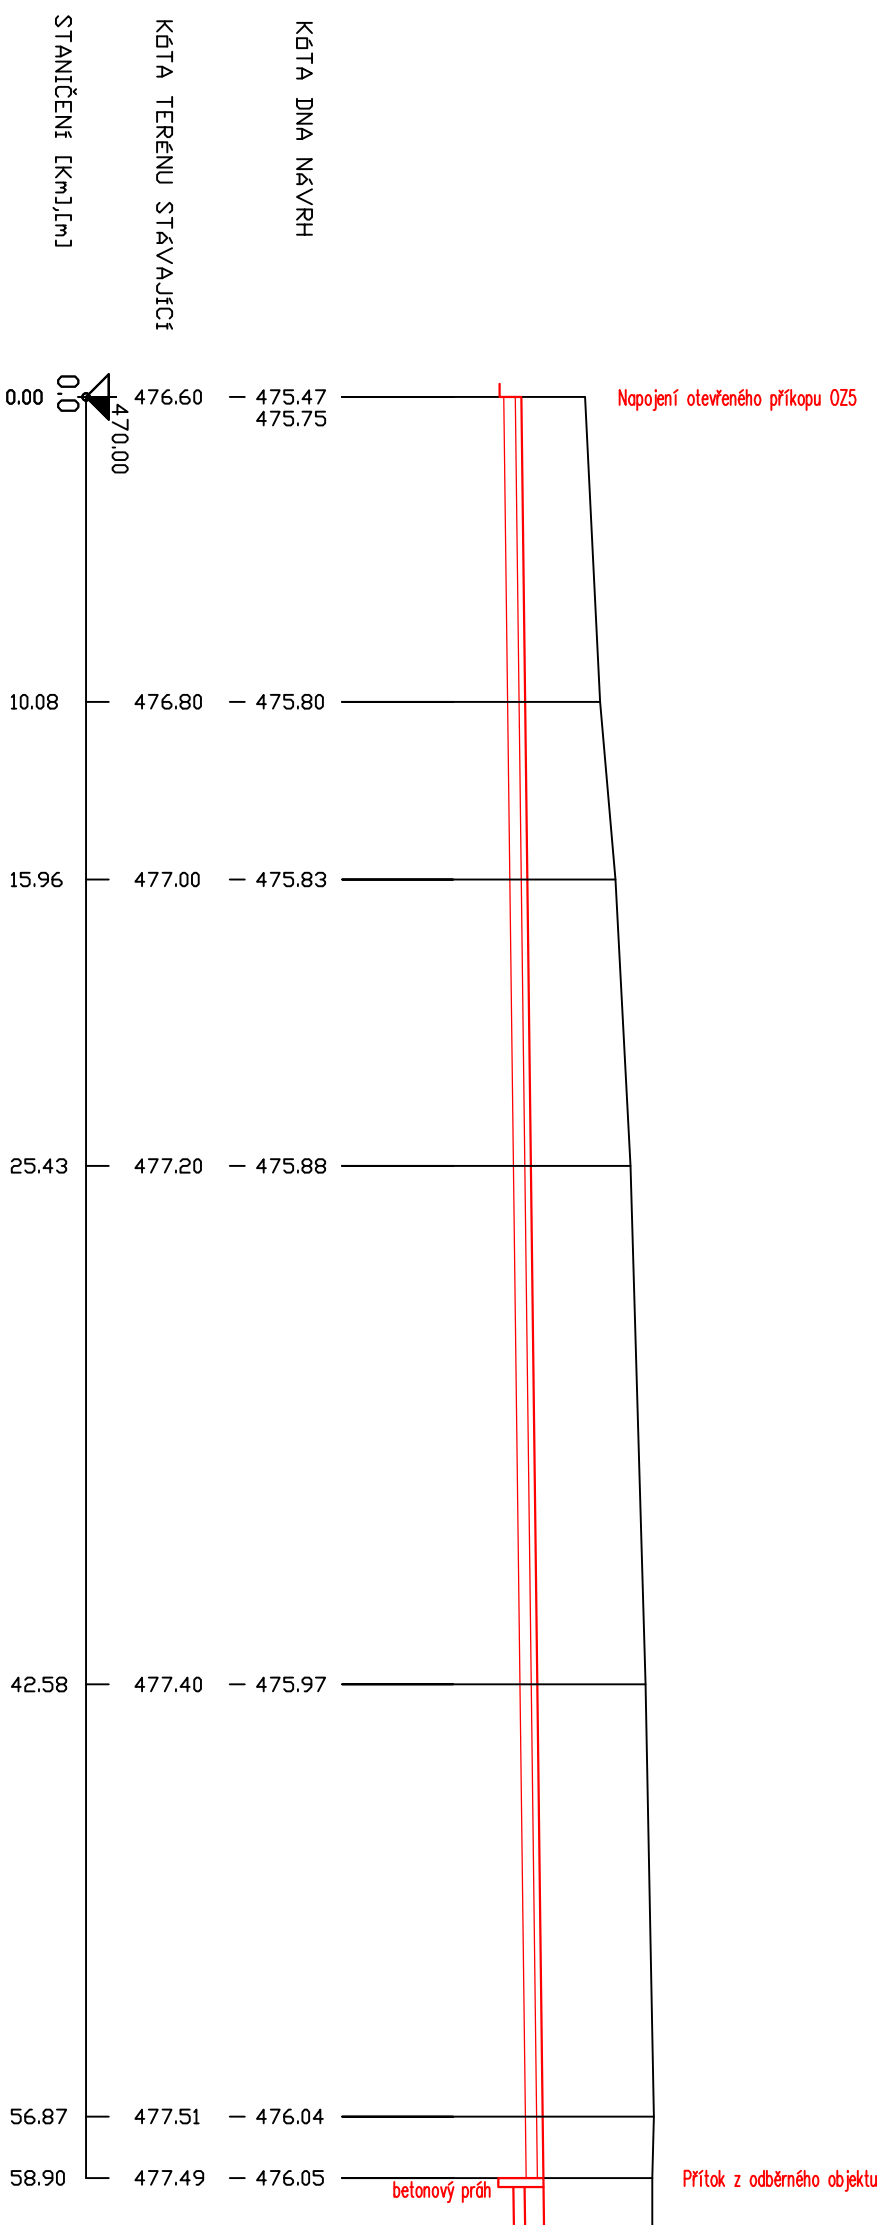

Výpracovní a kreslí:		Vedoucí projektu :		Autorizace :	
Ing. Ladislav Němeček		Ing. Ladislav Němeček			
Investor:					
Státní pozemkový úřad, Husinecká 1024/11a, 130 00 Praha 3					
KřÚ pro Plzeňský kraj, náměstí Generála Píky 2110/8, 326 00 Plzeň					
Pobočka Klatovy, Čapkova 127/V, 339 01 Klatovy					
Stavba:					
Výstavba vodní nádrže VN 5 a					
polní cesty HC 1 v k.ú. Milence					
Čísť : D – Dokumentace stavby					
Obsah : Podélný profil přírodního koryta					
Formát : A3				Datum : 01/2023	
Stupeň: DUR/DSP/DPS				Číslo zakázky:	
Měřítko : 1:250/100				Číslo výkresu : D.2.14	
				Pečeť:	