


KATASTRY
PARCELNÍ ČÍSLA
DRUH POVRCHU
VZDÁL. OBJEKTŮ A VRCHOL. BODŮ
OZNAČENÍ VRCHOLOVÝCH BODŮ


Milence											
1384											
louka											
17.40	13.52	14.65	16.78	20.43	12.91	40.60	32.40	26.43	33.66	28.98	
H0	H1	H2	H3	H4	H5	H6	H7	H8	H9	H10	H11

LEGENDA TYPŮ ČAR
PŮVODNÍ TERÉN
ZÁMEK HRÁZE
KORUNA HRÁZE

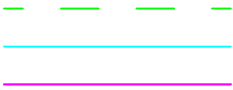

MĚŘÍTKA 1:1000/100

KÓTA KORUNY HRÁZE
KÓTA ZÁMKU HRÁZE
KÓTA PŮVODNÍHO TERÉNU
SROVNÁVACÍ ROVINA
STANIČENÍ [km/m]

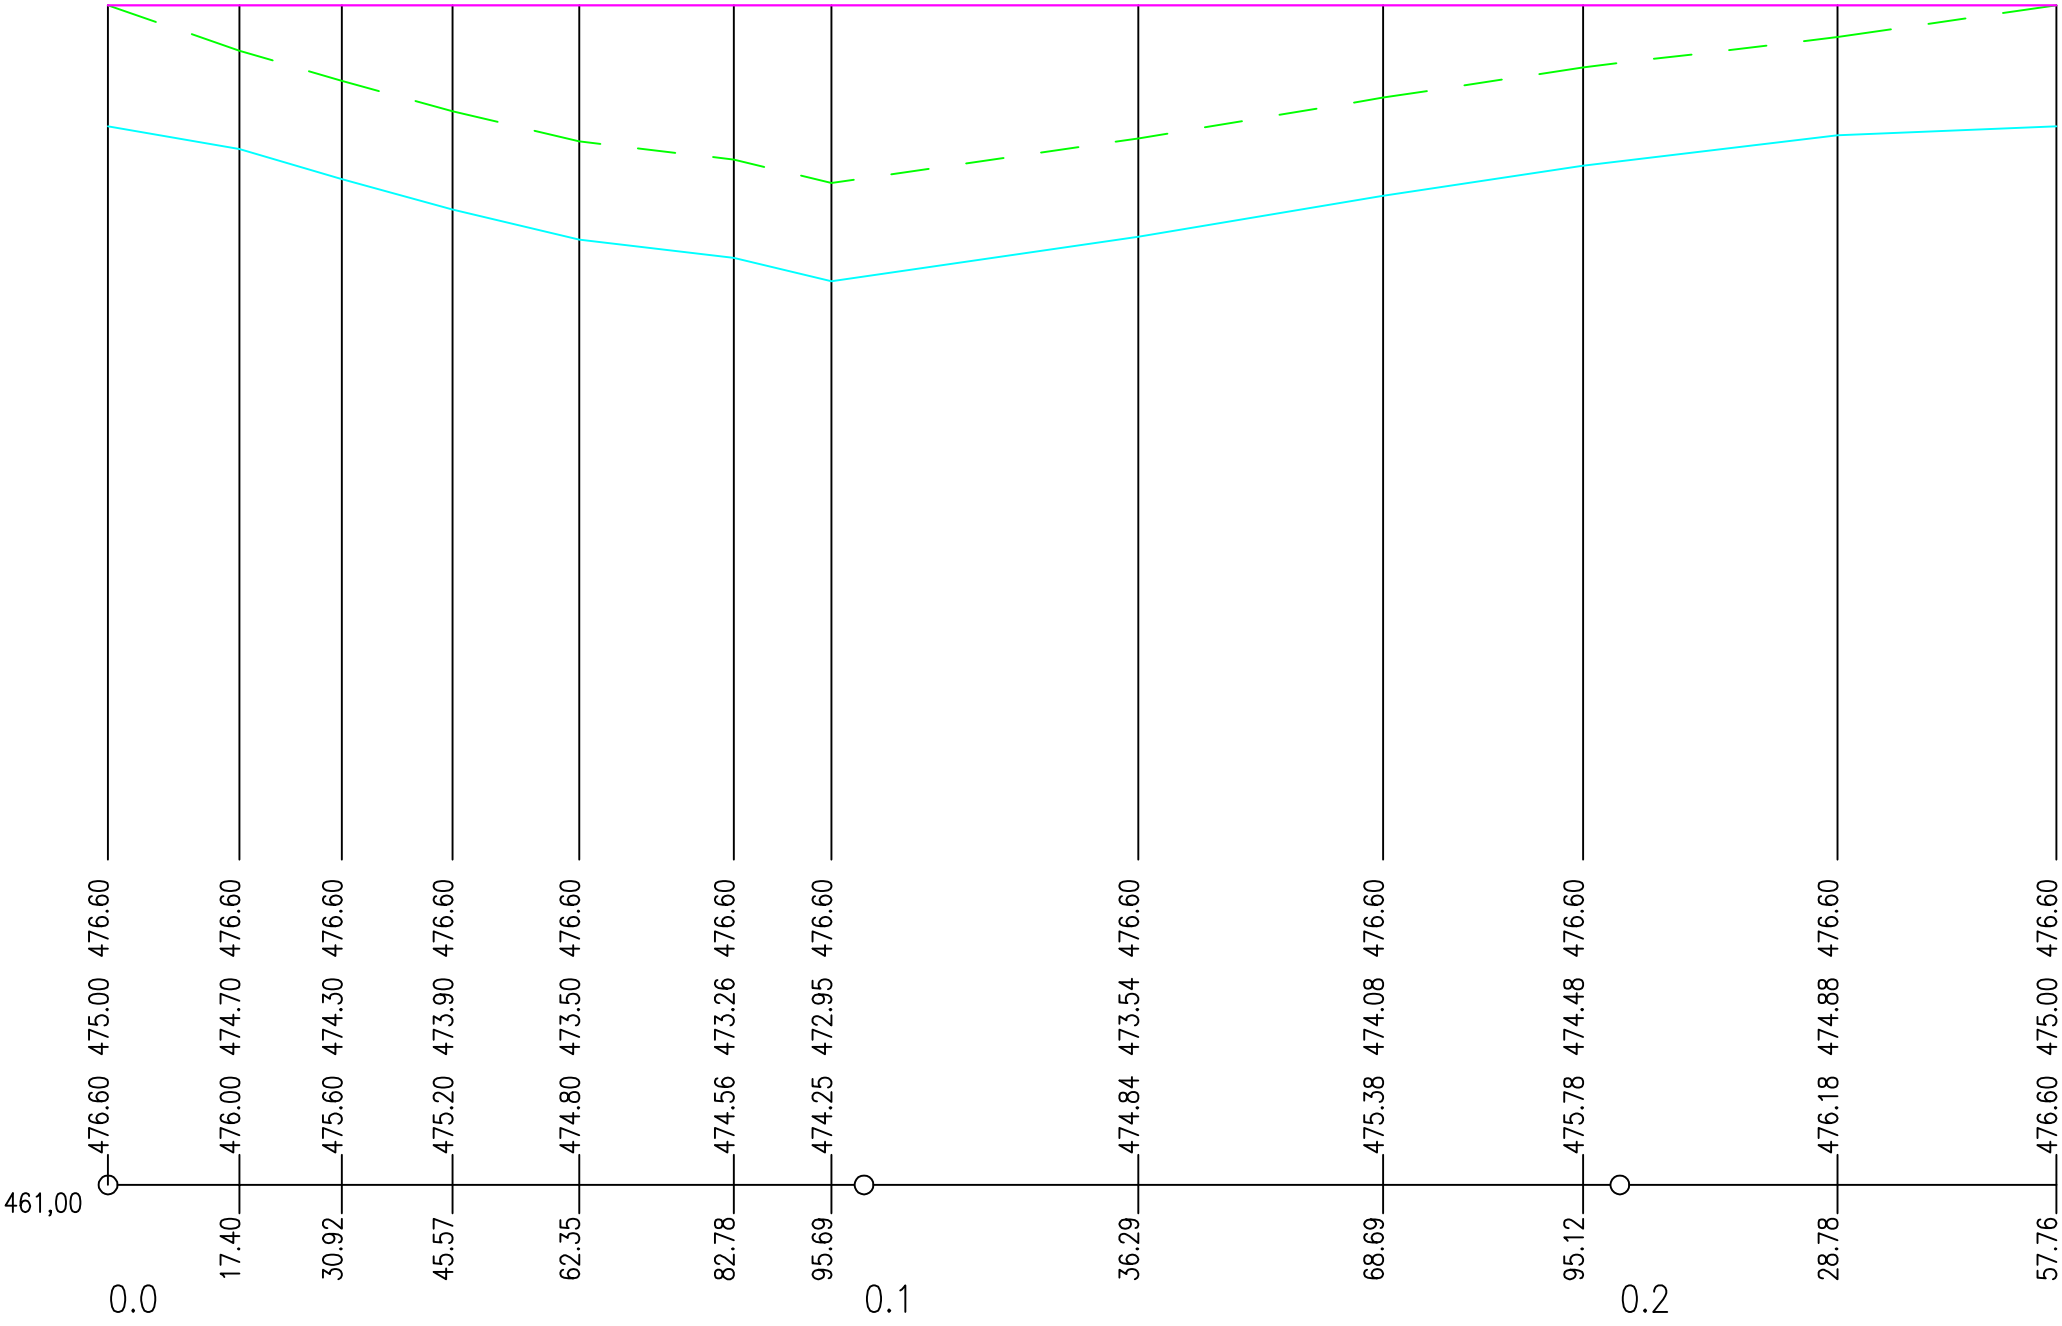

Vyroboval a kreslil: Ing. Ladislav Němeček		Vedoucí projektu : Ing. Ladislav Němeček		Autorizace :	
Investor: Státní pozemkový úřad, Husinecká 1024/11a, 130 00 Praha 3 KPÚ pro Plzeňský kraj, náměstí Generála Příky 2110/8, 326 00 Plzeň Pobočka Klatovy, Čapkova 127/V, 339 01 Klatovy		Datum : 01/2023		Číslo základky:	
Stavba: Výstavba vodní nádrže VN 5 a polní cesty HC 1 v k.ú. Milence		Formát : A3		Číslo výkresu : D.2.5	
Část : D – Dokumentace stavby		Měřítko : 1:1000/100			
Obsah : Podélný profil – hráze					