



Podélný řez výustním objektem a propustkem

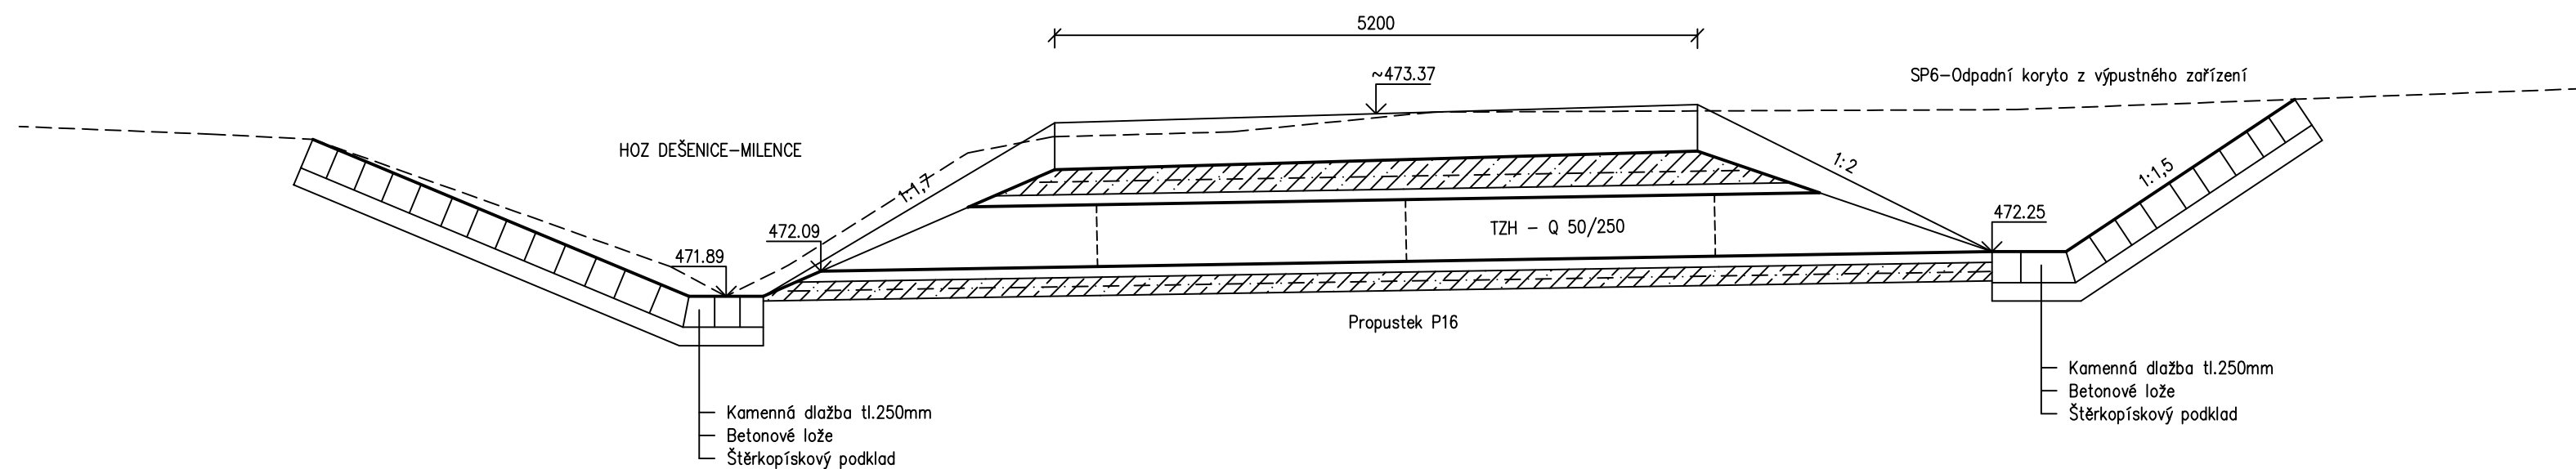

Příčný řez výustním objektem a propustkem

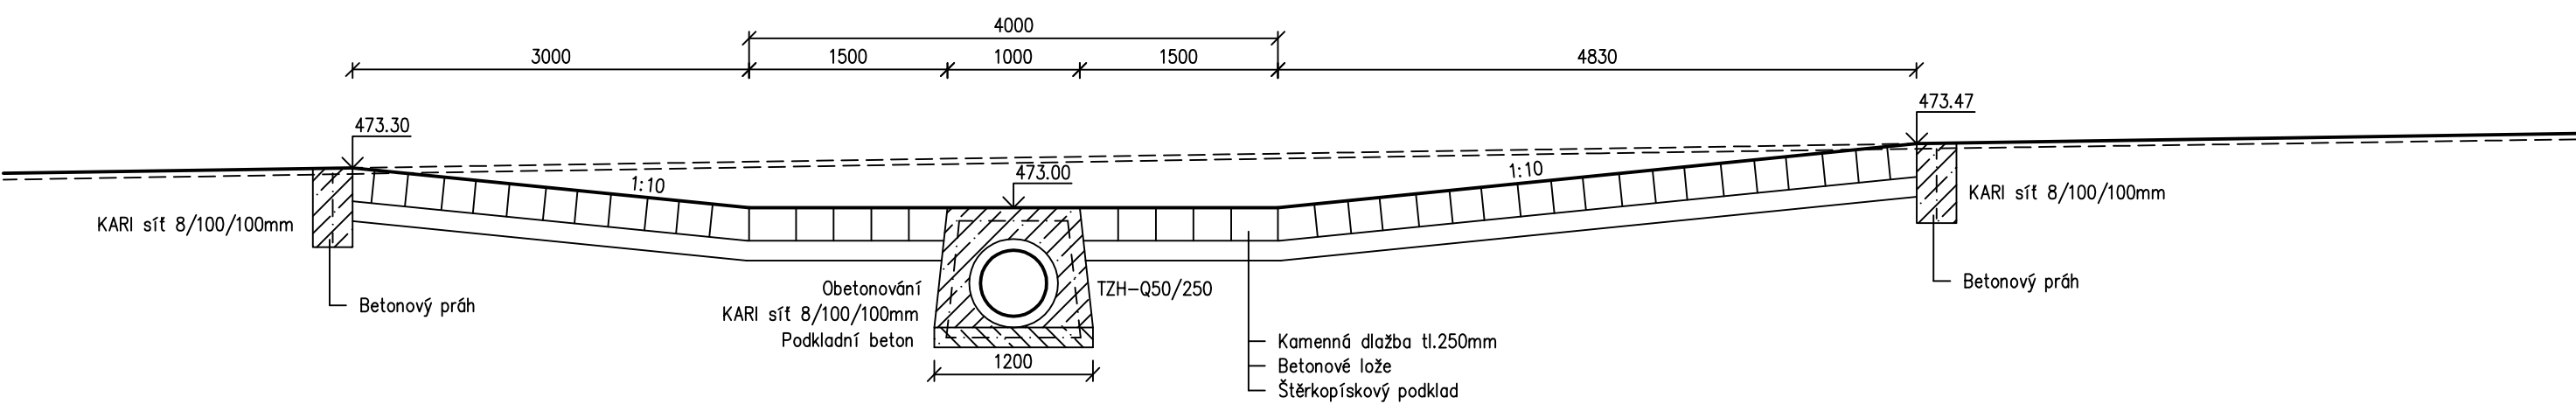

Výpracoval a kreslil:		Vedoucí projektu :		Autorizace :					
Ing. Ladislav Němeček		Ing. Ladislav Němeček							
Investor:									
Státní pozemkový úřad, Husinecká 1024/11a, 130 00 Praha 3									
KPÚ pro Plzeňský kraj, náměstí Generála Píky 2110/8, 326 00 Plzeň									
Pobočka Klatovy, Čapkova 127/V, 339 01 Klatovy									
Stavba:				Formát :		Datum :		Paré:	
Výstavba vodní nádrže VN 5 a									
polní cesty HC 1 v k.ú. Milence				A3		01/2023			
Část : D – Dokumentace stavby				Stupeň: DUR/DSP/DPS		Číslo zakázky:			
Obsah : Podélný a příčný řez výustním objektem a propustkem				Měřítko :		1:50		Číslo výkresu : D.2.16	